

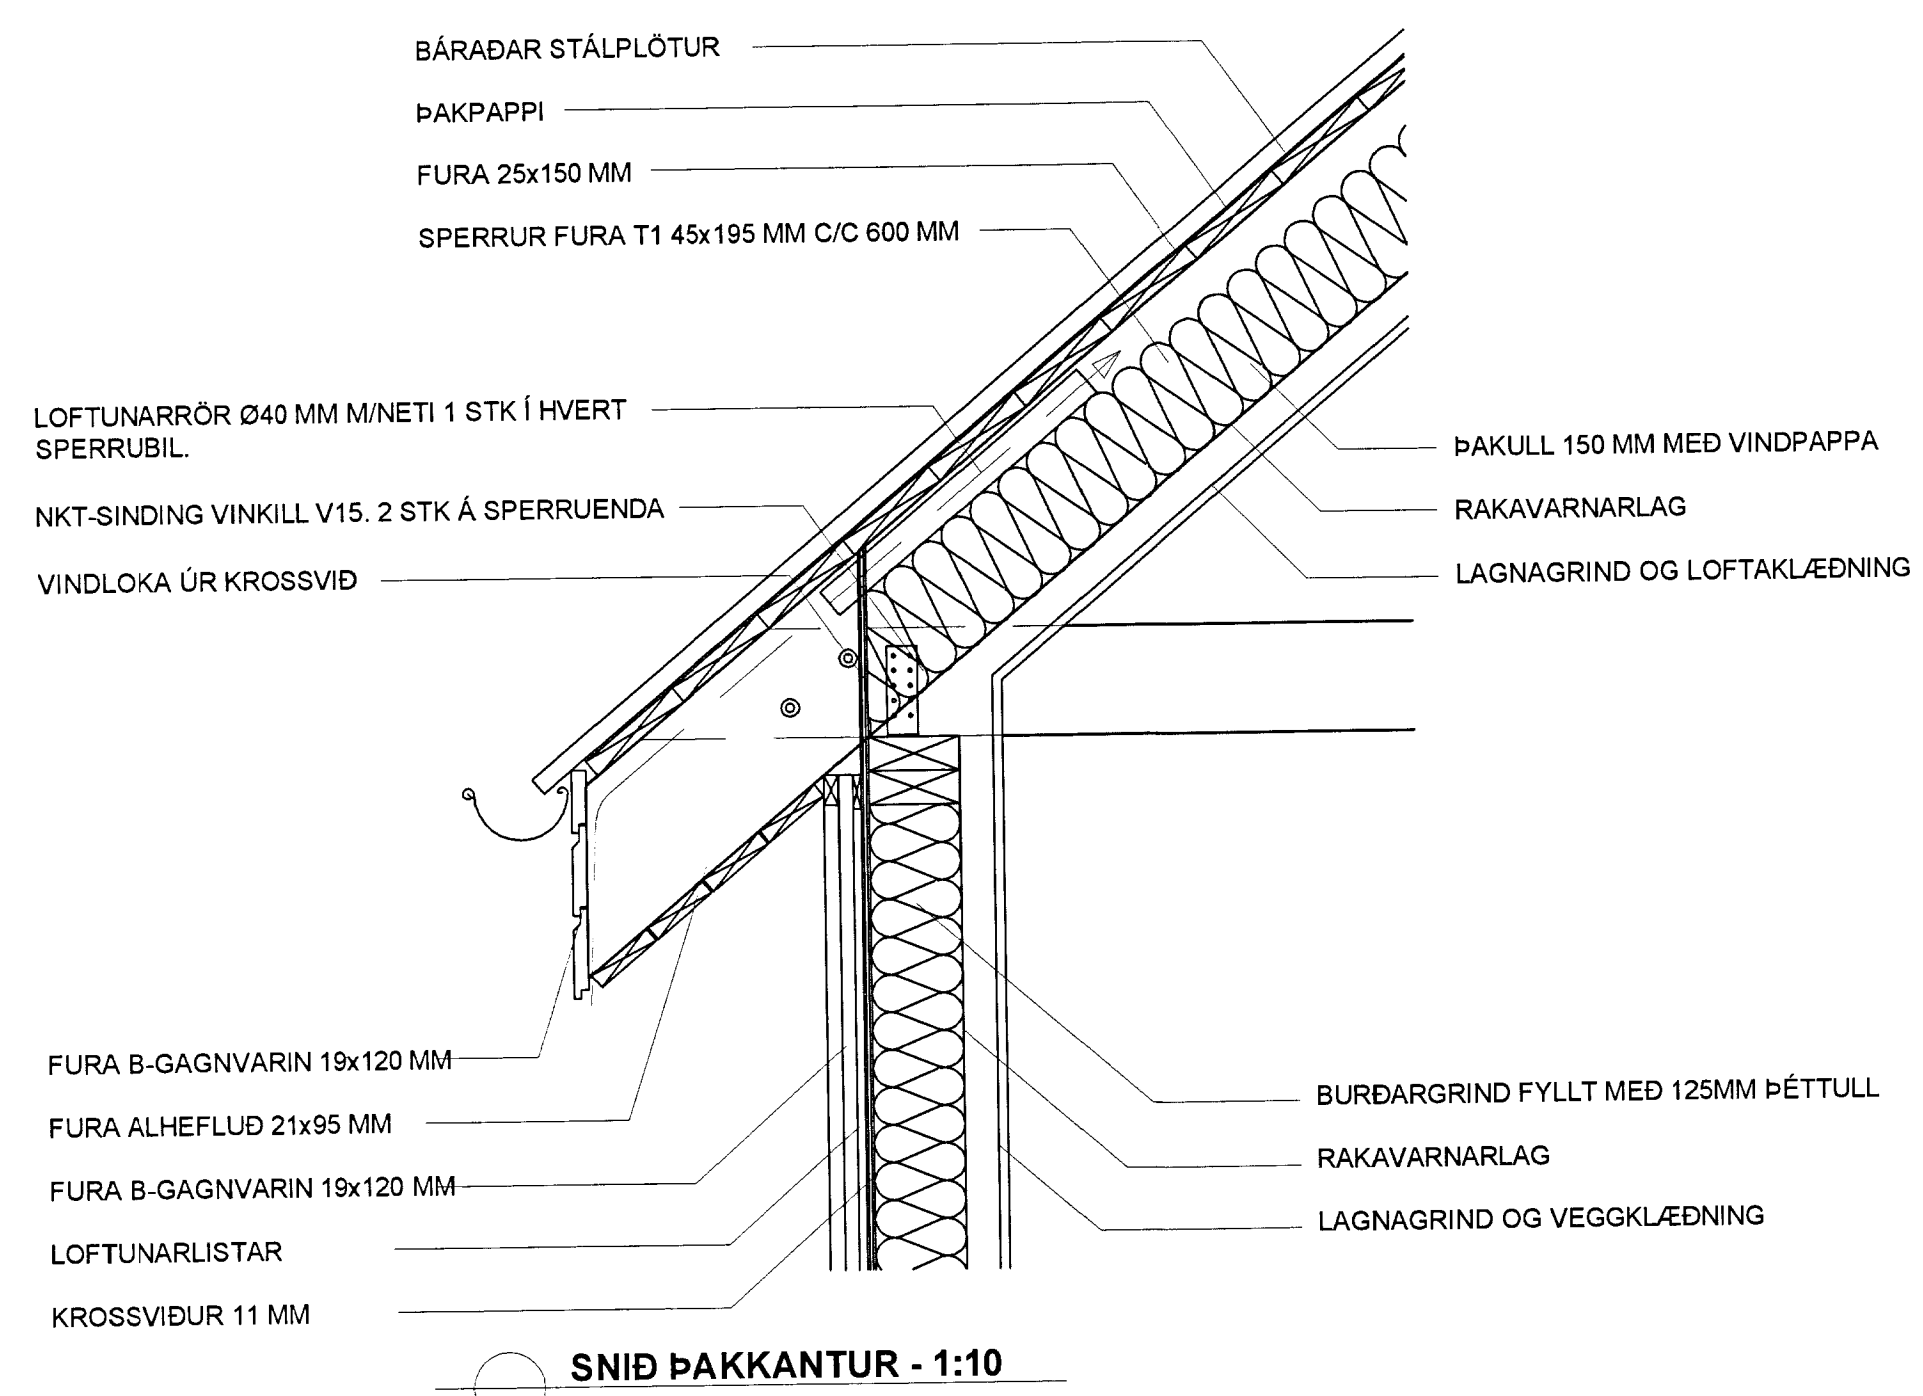
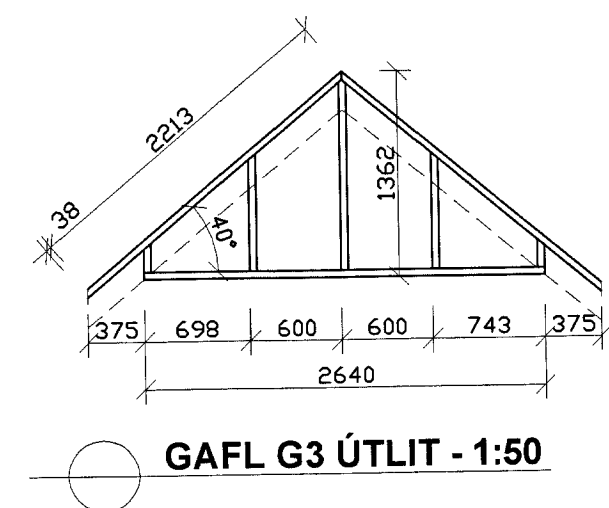
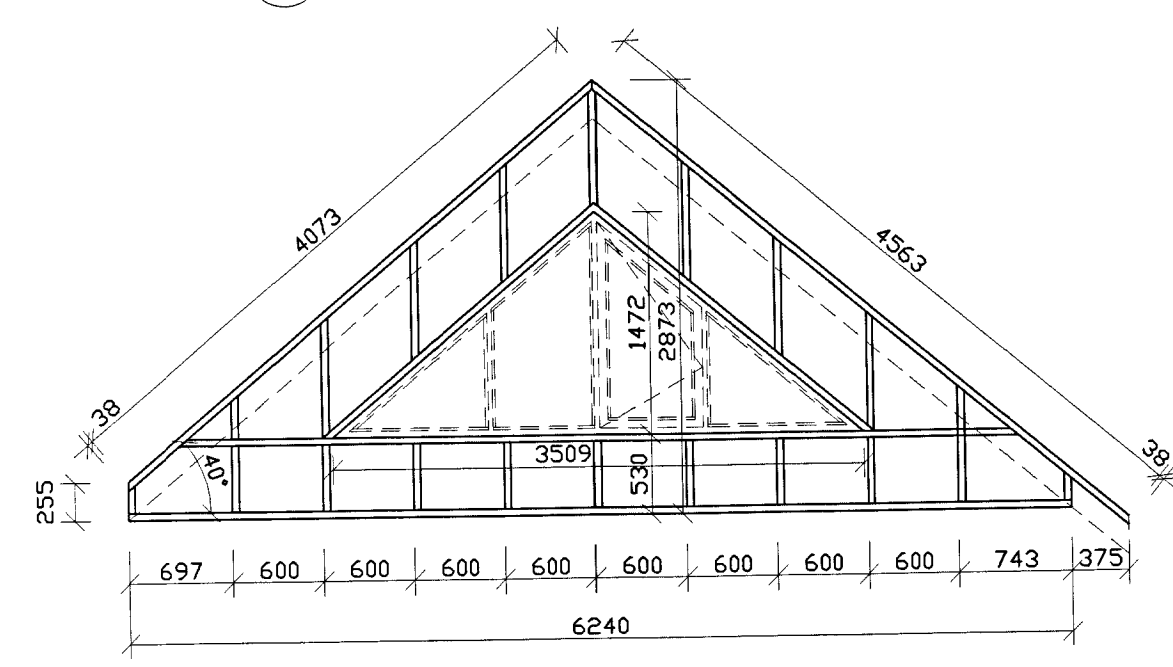


SNIÐ ÚTVEGGUR/SÖKKULL - 1:10

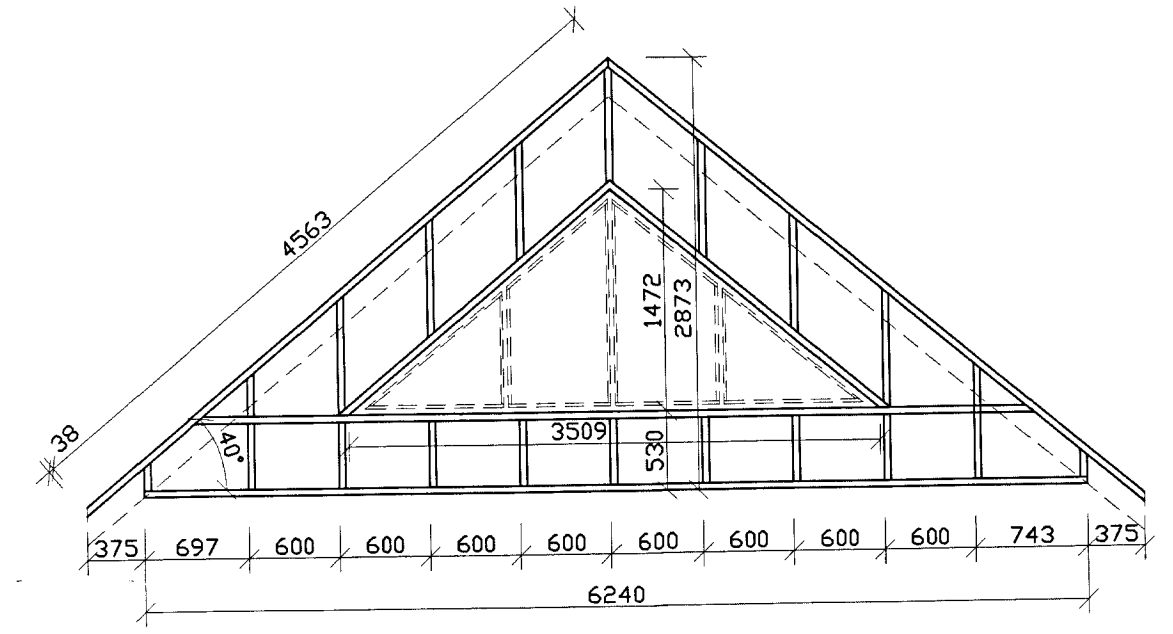

SNIÐ ÞAKKANTUR - 1:10

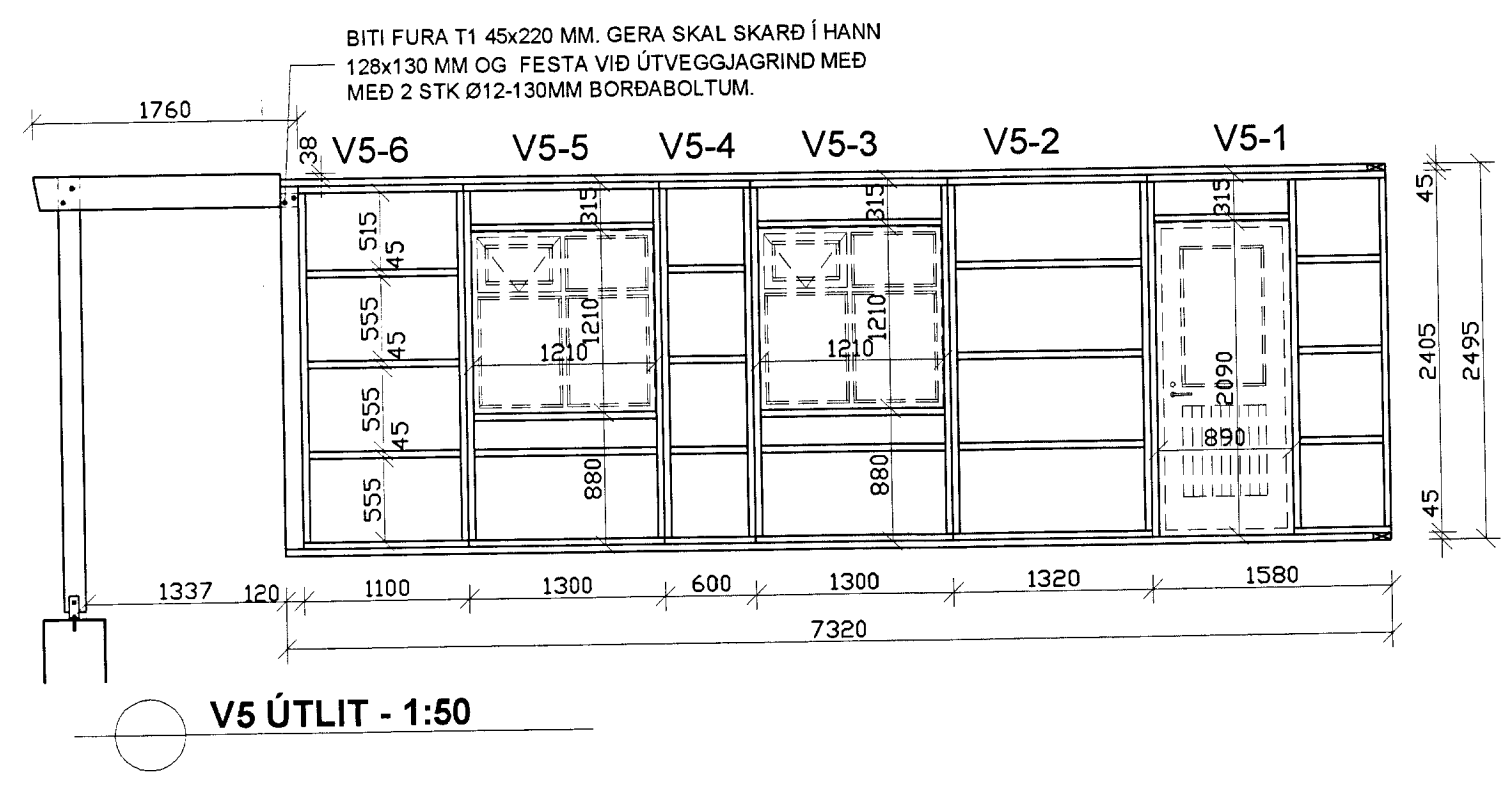

Samþykkt
27. MARS 2008
Byggingarfulltrúi uppsveta Árnessýslu

SKÝRINGAR:

ÖLL ÓNEFND MÁL OG STÆRÐIR ERU Í MM.

TIMBUR STÆRÐIR OG GÆÐI:
ALLT TIMBUR Í ÚTVEGGJAGRINDUM SKAL VERA DK 18 HÚSPURR FURA 45x120 MM. SÖKKULREIM SKAL VERA A-GAGNVARIN FURA 45x120 MM.

FESTINGAR:
ALLT GRINDAREFNI SKAL FESTA SAMAN MED NÖGLUM 3 STK N3,1/90 Í HVERJA SAMSETNINGU. SÖKKULREIM SKAL FESTA Á SÖKKUL MED INNSTEYPTUM Ø12 MM GALV. SNITTEINUM C/C 600 MM.

ÚTVEGGJAGRINDUR SKAL NEGLA Í SÖKKULREIM MED N3,1/90 C/C 300 MM. SETJA SKAL URETHANKÍTTI SIKAFLEX 15 LM MILLI VEGGEININGA OG SÖKKULREIMAR. EINNIG ER ÚTVEGGJAGRINDUM FEST VIÐ SÖKKULREIM MED BMF 2x100x300 MM GATAPLÖTUM MIN C/C 1200 MM VIÐ STÖÐIR. NEGLING 4 STK K4,0/60 Í STÖÐIR OG 4 STK K4,0/60 Í SÖKKULREIM.

ÚTVEGGJAGRINDUR SKAL FEST SAMAN Á STÖÐUM MED N3,1/90 C/C 200 MM Á VÍXL OG SKAL SETJA URETHANKÍTTI SIKAFLEX 15 LM Á MILLI STÖÐA. Á HORNUM SKAL FESTA ÚTVEGGJAGRINDUR SAMAN MED N3,1/90 C/C 200 MM. MILLI STÖÐA SKAL SETJA URETHANKÍTTI SIKAFLEX 15 LM.

TOPPLEIÐARI FESTIST Á ÚTVEGGJAGRINDUR MED NÖGLUM N3,1/90 C/C 300 MM. Á MILLI TOPPLEIÐARA OG YFIRSTYKKIS Í ÚTVEGGJAGRIND SKAL SETJA URETHANKÍTTI SIKAFLEX 15 LM. ALLAR FESTINGAR OG NAGLAR SKULU VERA HEITGALVANHÚÐAÐ.

VINDSTÍFING OG VINDÞÉTTING:
UTAN Á ÚTVEGGJAGRINDUR SKAL HEILKLÆÐA MED 11 MM KROSSVIÐ, SEM SKAL NEGLA MED N2,8/50 150 MM Í ALLAR STÖÐIR, LAUSHOLT OG LEIÐARA.

ÚTLIT ÚTVEGGJAGRINDA ER SÝND UTAN FRÁ Á TEIKNINGUM.

Breyting 2:
Breyting 1:
Halldór Stefánsson, byggingatæknifræðingur MTFÍ
Kt. 291261-5909
Jörundarholti 121
300 Akranes Sími 860-0061 Netfang hst@akur.is

Verkheiti:
VÍÐILUNDUR 8, BLÁSKÓGARBYGGÐ

Verkþáttur: **BURÐARVIRKI - ÚTVEGGIR**
Útlit og snið í þakkant og sökkul

Dags: 04-01-2008	NR: 07-078	Útgáfa: 1
Hannað: HS	Bláðstærð A2	Mkv: 1:50 / 1:10
Teiknað: HS	24/11/08	Teikning nr.
Undirskrift hönnuðar:	<i>Hanna Stefánsson</i>	B 211