


○ **SPERRA SP-1 - 1:20**
ALLS 2 STK.

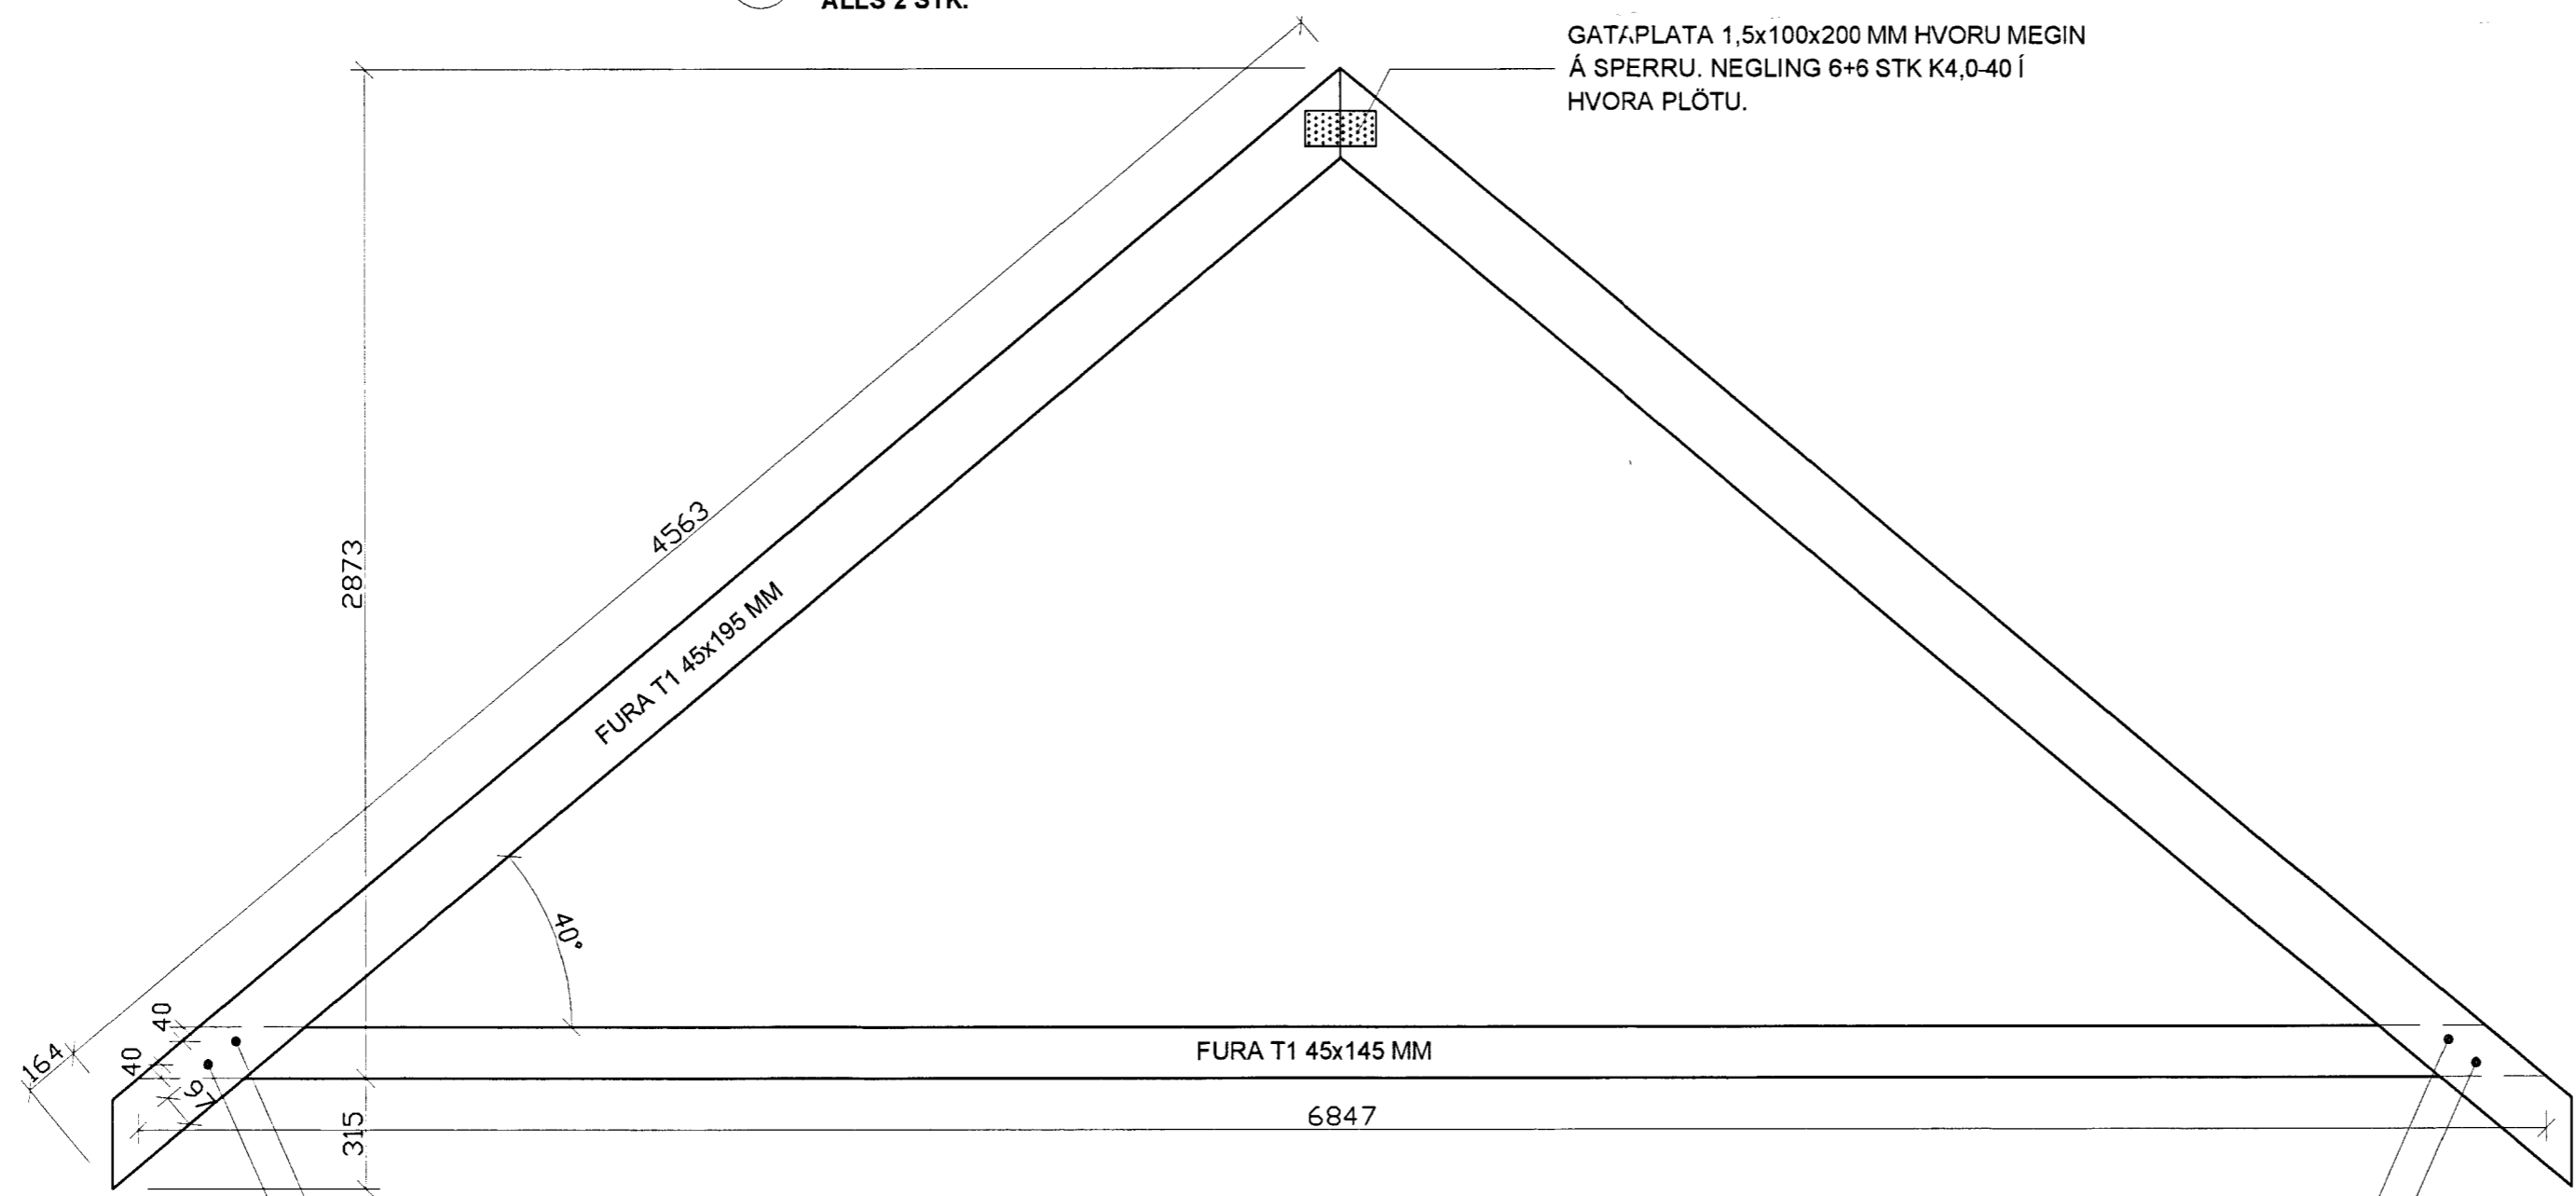

○ **SPERRA SP-2 - 1:20**
ALLS 8 STK.

Samþykkt
27. MAÍ 2008
Byggingarfulltrúi uppsveith Árnassveith

SKÝRINGAR:
ÖLL ÓNEFND MÁL OG STÆRDIR ERU Í MM.

Breyting 2:
Breyting 1:

Halldór Stefánsson, byggingatæknifræðingur MTFÍ
Kt. 291261-5909
Jörundarholti 121
300 Akranes Sími 860-0061 Netfang hst@akur.is

Verkheiti:
VÍÐILUNDUR 8, BLÁSKÓGARBYGGÐ

Verkpáttur: **BURÐARVIRKI - ÞAKSPERRUR**
Sperrur SP-1 og SP-2

Dags: 04-01-2008	NR: 07-078	Útgáfa: 1
Hannað: HS	Blaðstærð: A2	Mkv: 1:20
Teiknað: HS		Teikning nr.
Undirskrift hönnuðar: <i>Halldór Stefánsson</i>		B 272