


○ SPERRA SP-5 - 1:20
ALLS 1 STK.

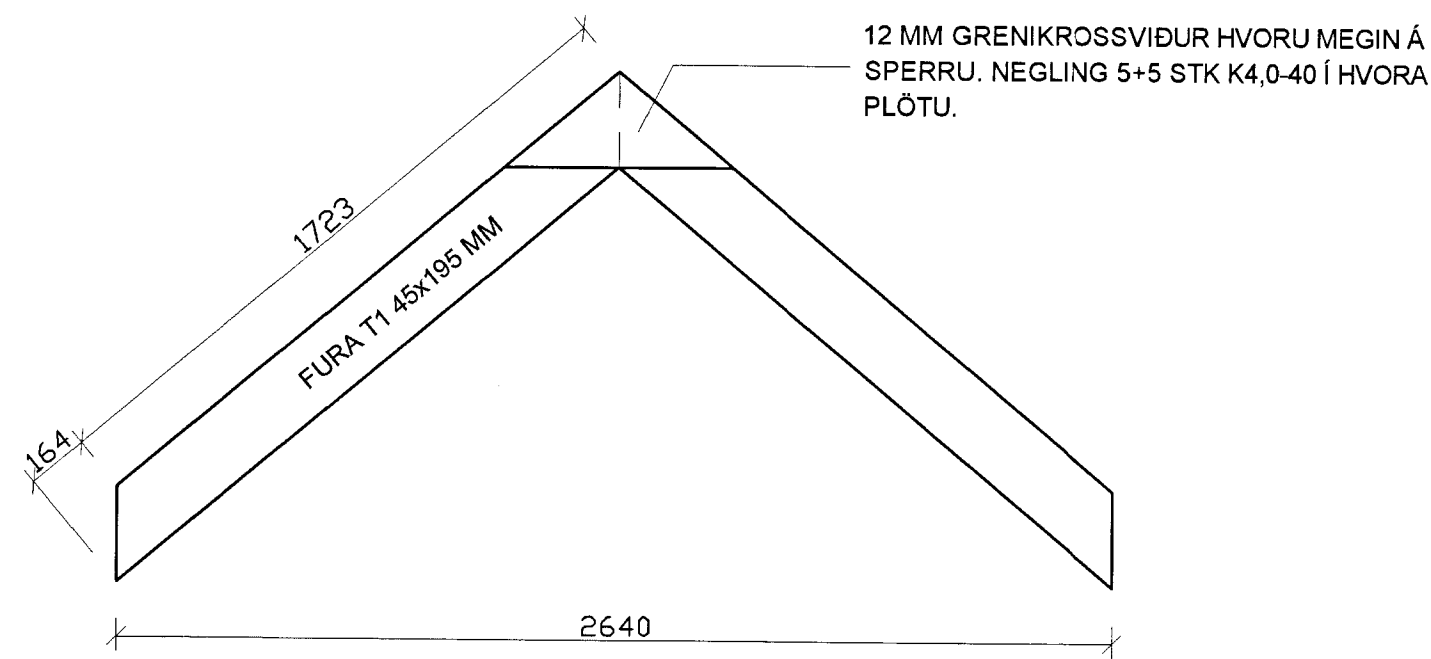

○ SPERRA SP-6 - 1:20
ALLS 1 STK.

Samþykkt
27.11.2008
Byggingarfulltrúi uppsveita Árnessýslu

SKÝRINGAR:

ÖLL ÓNEFND MÁL OG STÆRÐIR ERU Í MM.

Breyting 2:
Breyting 1:

Halldór Stefánsson, byggingatæknifræðingur MTFÍ
Kt. 291261-5909
Jörundarholti 121
300 Akranes Sími 860-0061 Netfang hst@akur.is

Verkeiti:
VÍÐILUNDUR 8, BLÁSKÓGARBYGGÐ

Verkþáttur: BURÐARVIRKI - ÞAKSPERRUR
Sperrur SP-5 og SP-6

Dags: 04-01-2008	NR: 07-078	Útgáfa: 1
Hannað: HS	Blaðstærð: A2	Mkv: 1:20
Teiknað: HS	<i>[Signature]</i>	Teikning nr.
Underskrif hönnuðar <i>[Signature]</i>		B 274