

Samþykkt
27. MAR 2008
Byggingarfulltrúi uppsveita Ámessýsla

SKÝRINGAR:

ÖLL ÓNEFND MÁL OG STÆRÐIR ERU Í MM. HÆÐARKÓTAR ERU Í M. MÁLSETNING INNAN SÖKKULVEGGJA ER FRÁ INNRI BRÚN SÖKKLA, EN AÐ UTAN SÖKKLA FRÁ YTRI BRÚN.

HELSTU KÓTAR:

GÖLFKÓTI HÚSS ER SETTUR = 50,00

MERKINGAR:


EV+U = ELDHÚSVASKUR OG UPPÞVOTTAVÉL
G = GÖLFNIÐURFALL
GN = GÖLFNIÐURFALL MED GEGNUMRENNSLI
HL = HANDLAUG
S = SALERNI
PN = ÞAKNIÐURFALL
— = FRÁVEITULAGNIR Ø100 MM PVC

ALLAR FRÁVEITULAGNIR SKULU VERA ÚR PVC PLASTRÓRUM AF VIÐURKENNDRI GERÐ OG SKULU EKKI VERA GRENNRI EN Ø100 MM. ALLAR FRÁVEITULAGNIR INNAN OG UTAN SÖKKULVEGGJA SKULU HAFNA MINNST 20 o/oo HALLA.


UMHVERFIS ALLAR FRÁVEITULAGNIR, UTAN SEM INNAN SÖKKULVEGGJA, SKAL SETJA 150MM SANDLAG, SEM SKAL ÞJAPPA VANDLEGA. GÖLFNIÐURFÖLL MED GEGNUMRENNSLI SKULU HAFNA A.M.K. 50MM DJÚPAN VATNSLÁS OG RIST 120X120MM ÚR RYÐFRÍU STÁLI. LAGNIR FRÁ TÆKJUM Í GEGNUMRENNSLISNIÐURFÖLL SKULU VERA Ø50MM PEH-RÖR SEM STEYPAST Í GÖLF. ÞAKNIÐURFÖLL TENGJAST BEINT NIÐUR Í FYLLINGU.

FRÁVEITULAGNIR TENGJAST A.M.K. 2.800 LTR ROTÞRÓ SEM SKAL HAFNA VIÐURKENNINGU FRÁ UMHVERFISSTOFNUN RÍKISINS. FRÁGANGUR ROTÞRÓAR OG SITURLAGNAR SKAL VERA Í SAMRÆMI VIÐ LEIÐBEININGAR FRAMLEIDANDA.

ALLT EFNI OG FRÁGANGUR FRÁVEITULAGNA SKAL VERA VANDAÐUR OG Í SAMRÆMI VIÐ BYGGINGARREGLUGERÐ OG ÍSLENSKAN STAÐAL, ÍST 65 OG ÍST 68.

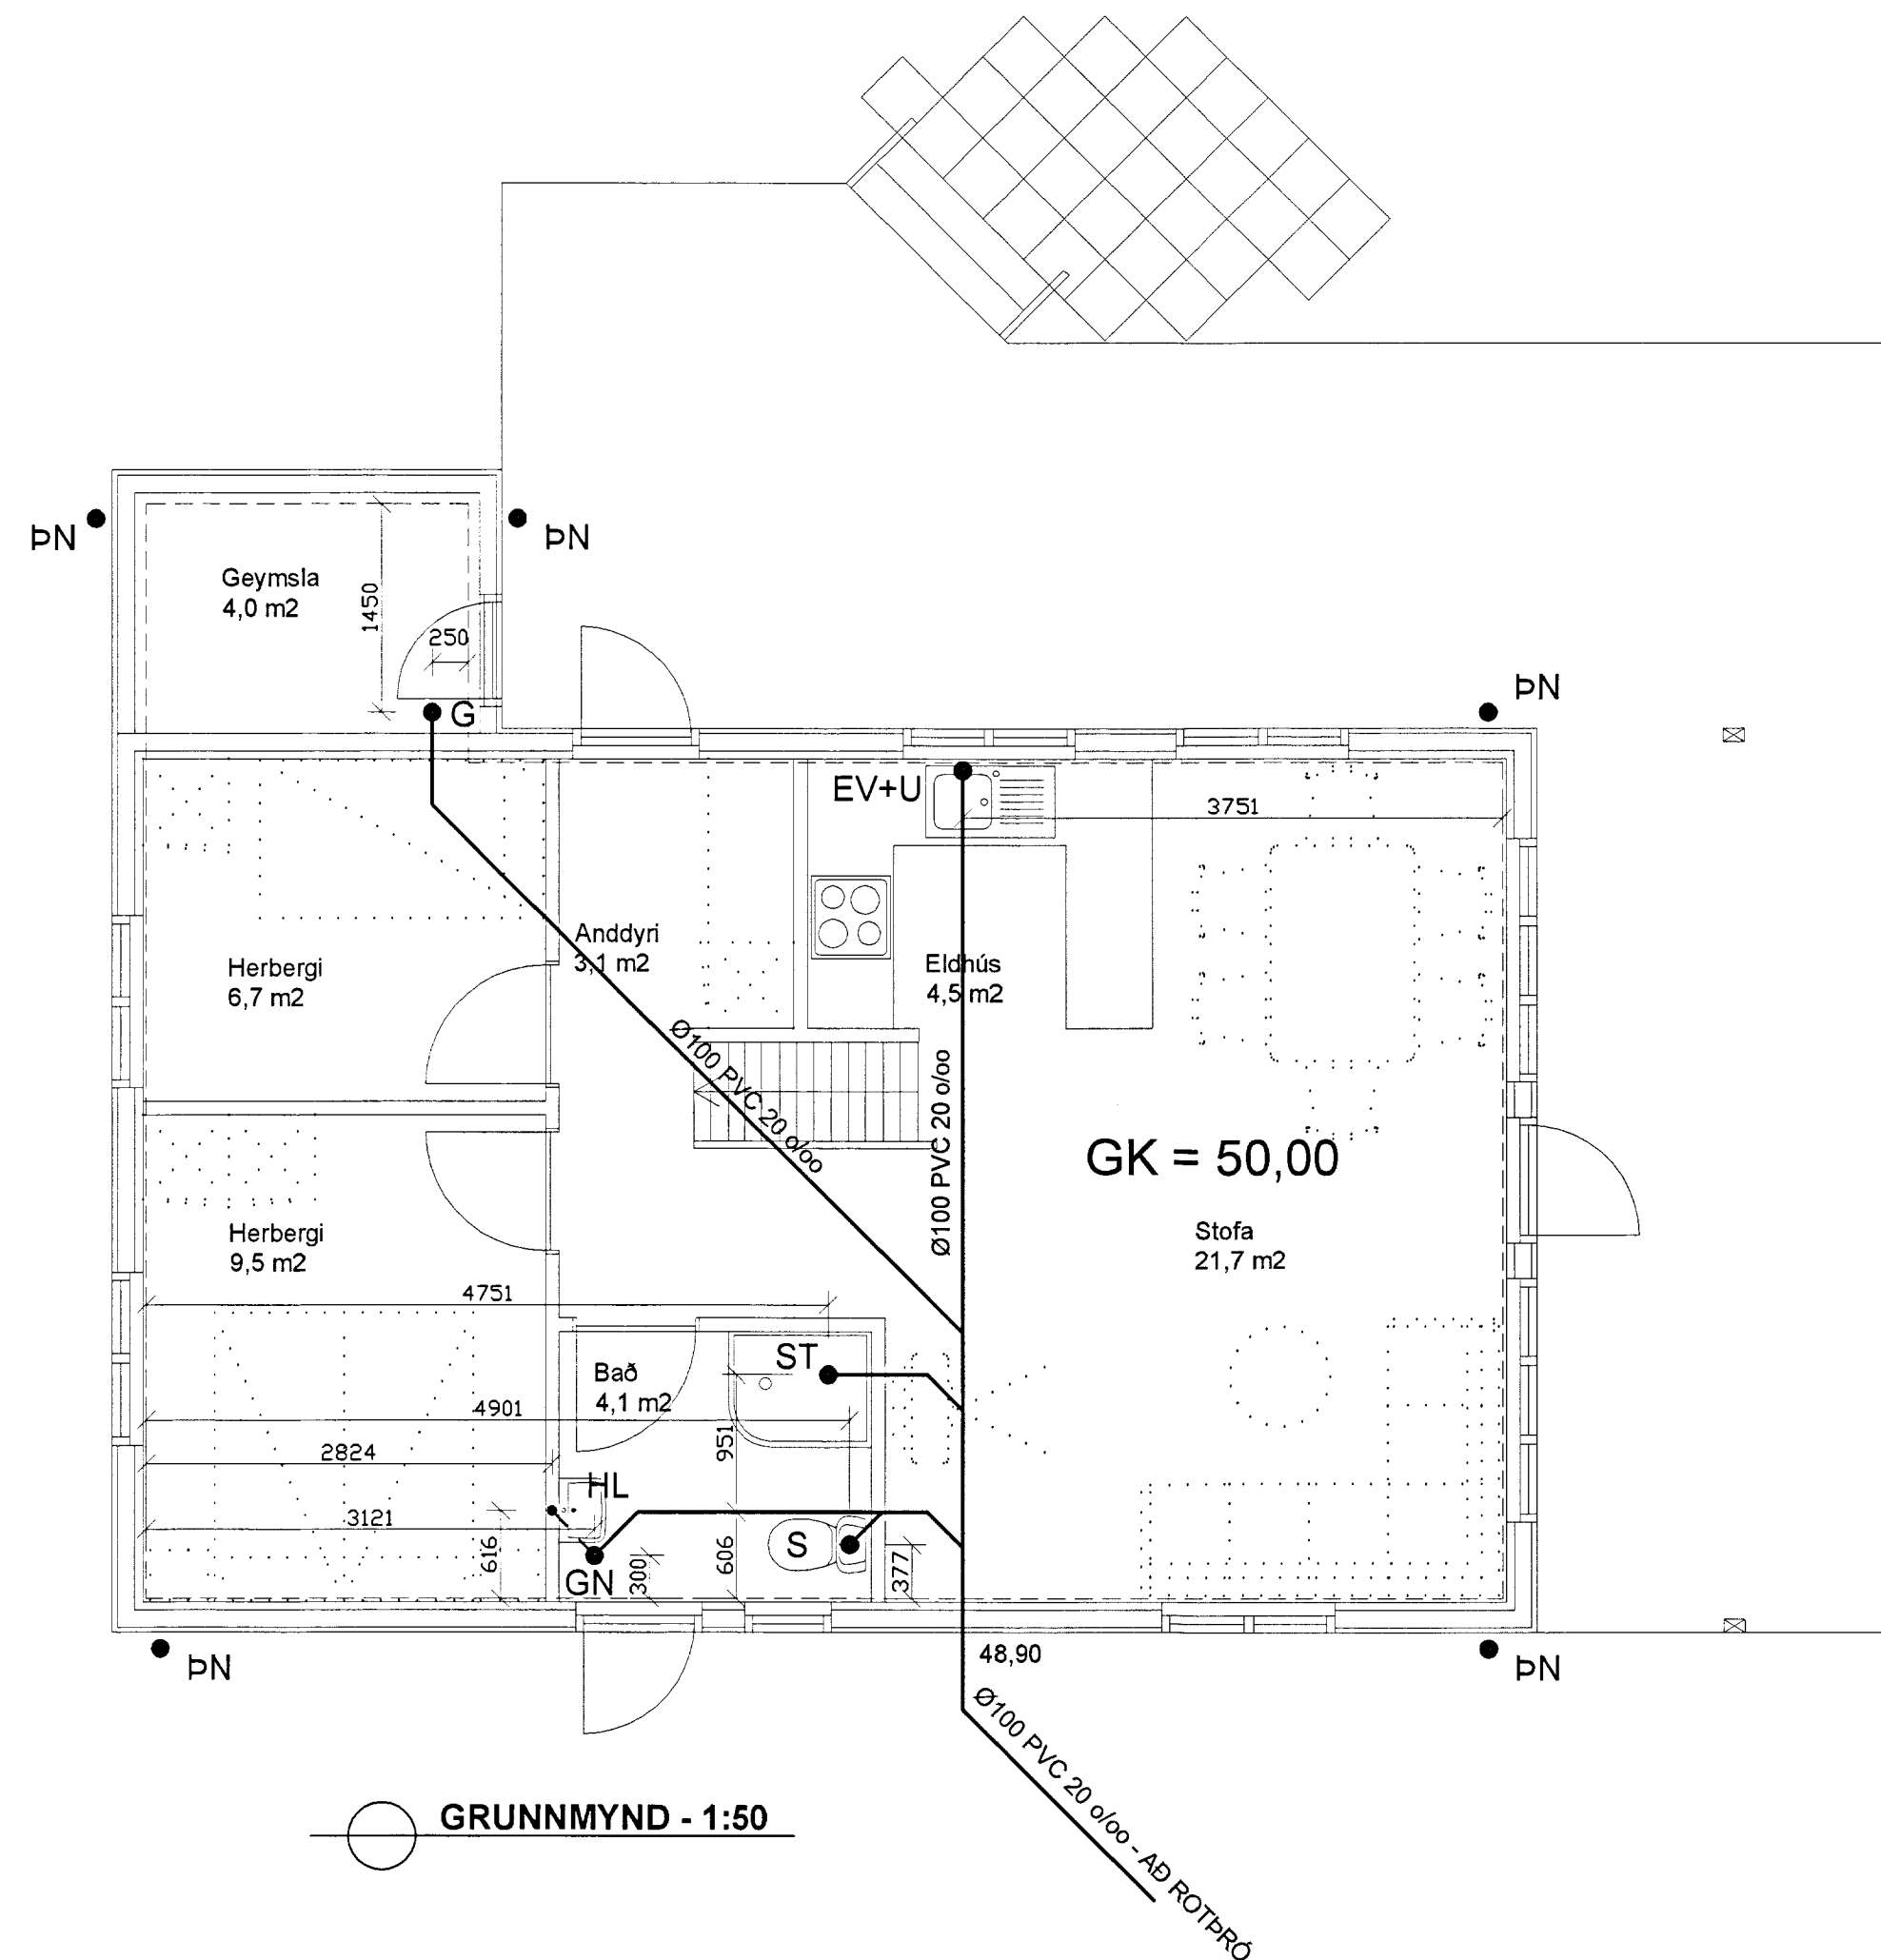

GRUNNMYND - 1:50

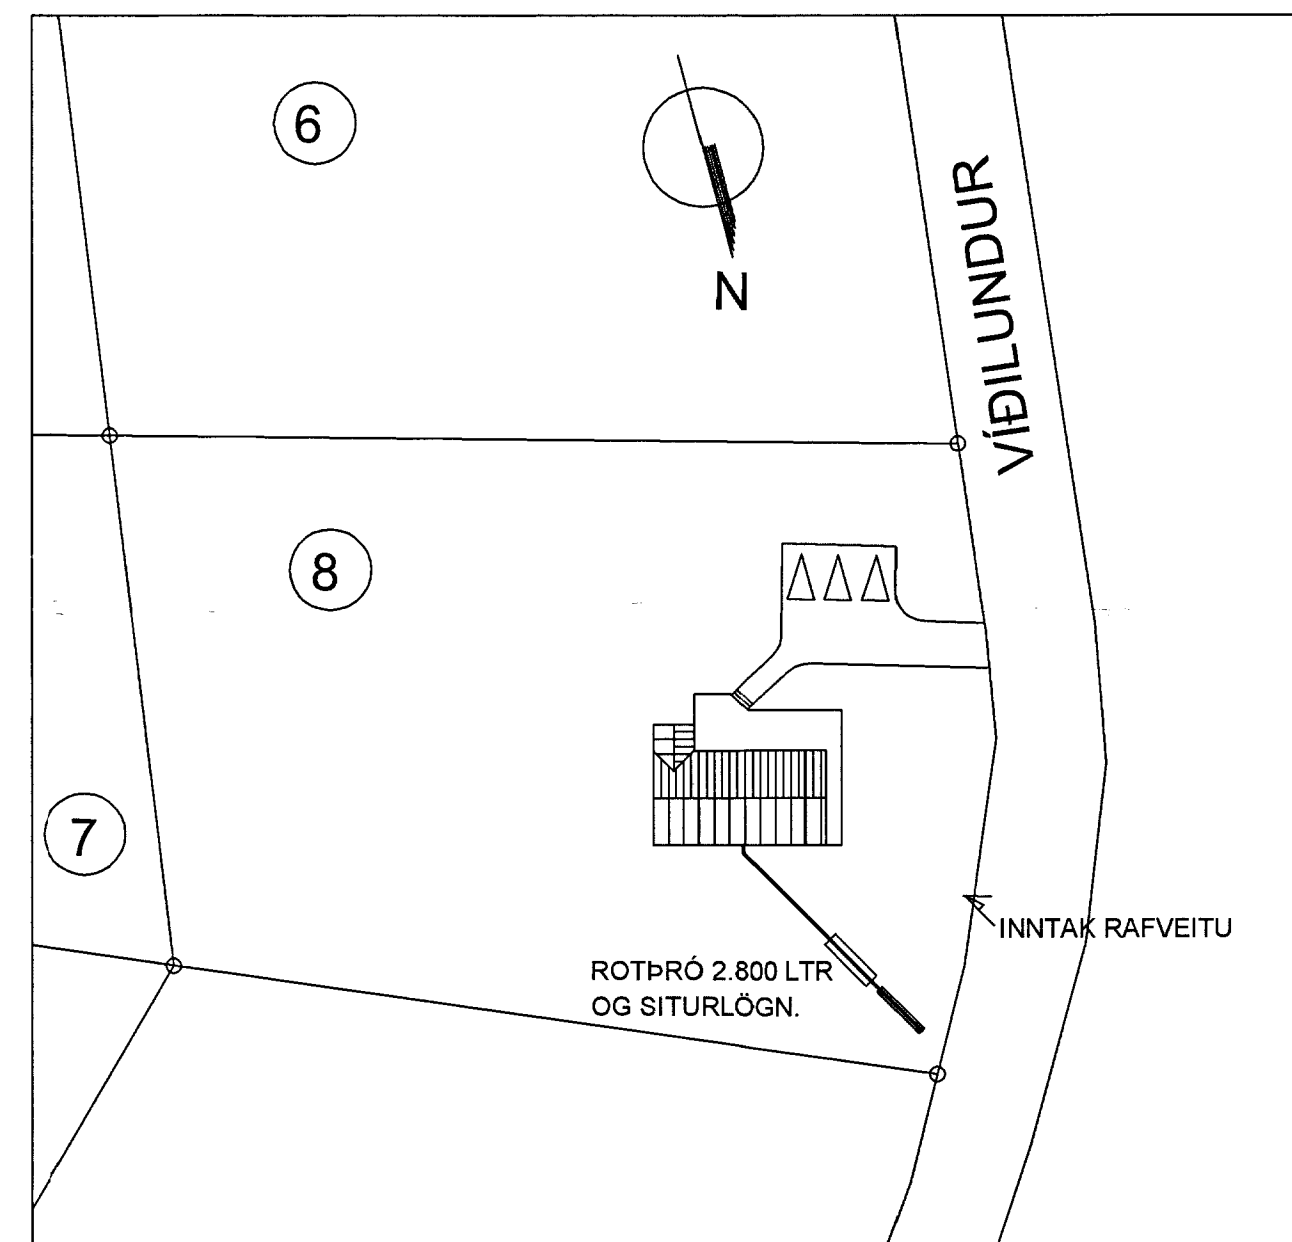

AFSTÖÐUMYND - 1:500

Breyting 2:
Breyting 1:

Halldór Stefánsson, byggingatæknifræðingur MTFÍ
Kt. 291261-5909
Jörundarholti 121
300 Akranes Sími 860-0061 Netfang hst@akur.is

Verkheiti:
VÍÐILUNDUR 8, BLÁSKÓGARBYGGÐ

Verkpáttur: **FRÁVEITULAGNIR**
Grunnmynd og afstaða

Dags: 18-01-2008	NR: 07-078	Útgáfa: 1
Hannað: HS	Blaðstærð A2	Mkv: 1:50 / 1:500
Teiknað: HS	24/1 '08	Teikning nr.
Undirskrift hönnuðar: <i>Halldór Stefánsson</i>		P 520