


Frárennsli: Grunnmynd sökkl. 1:50.

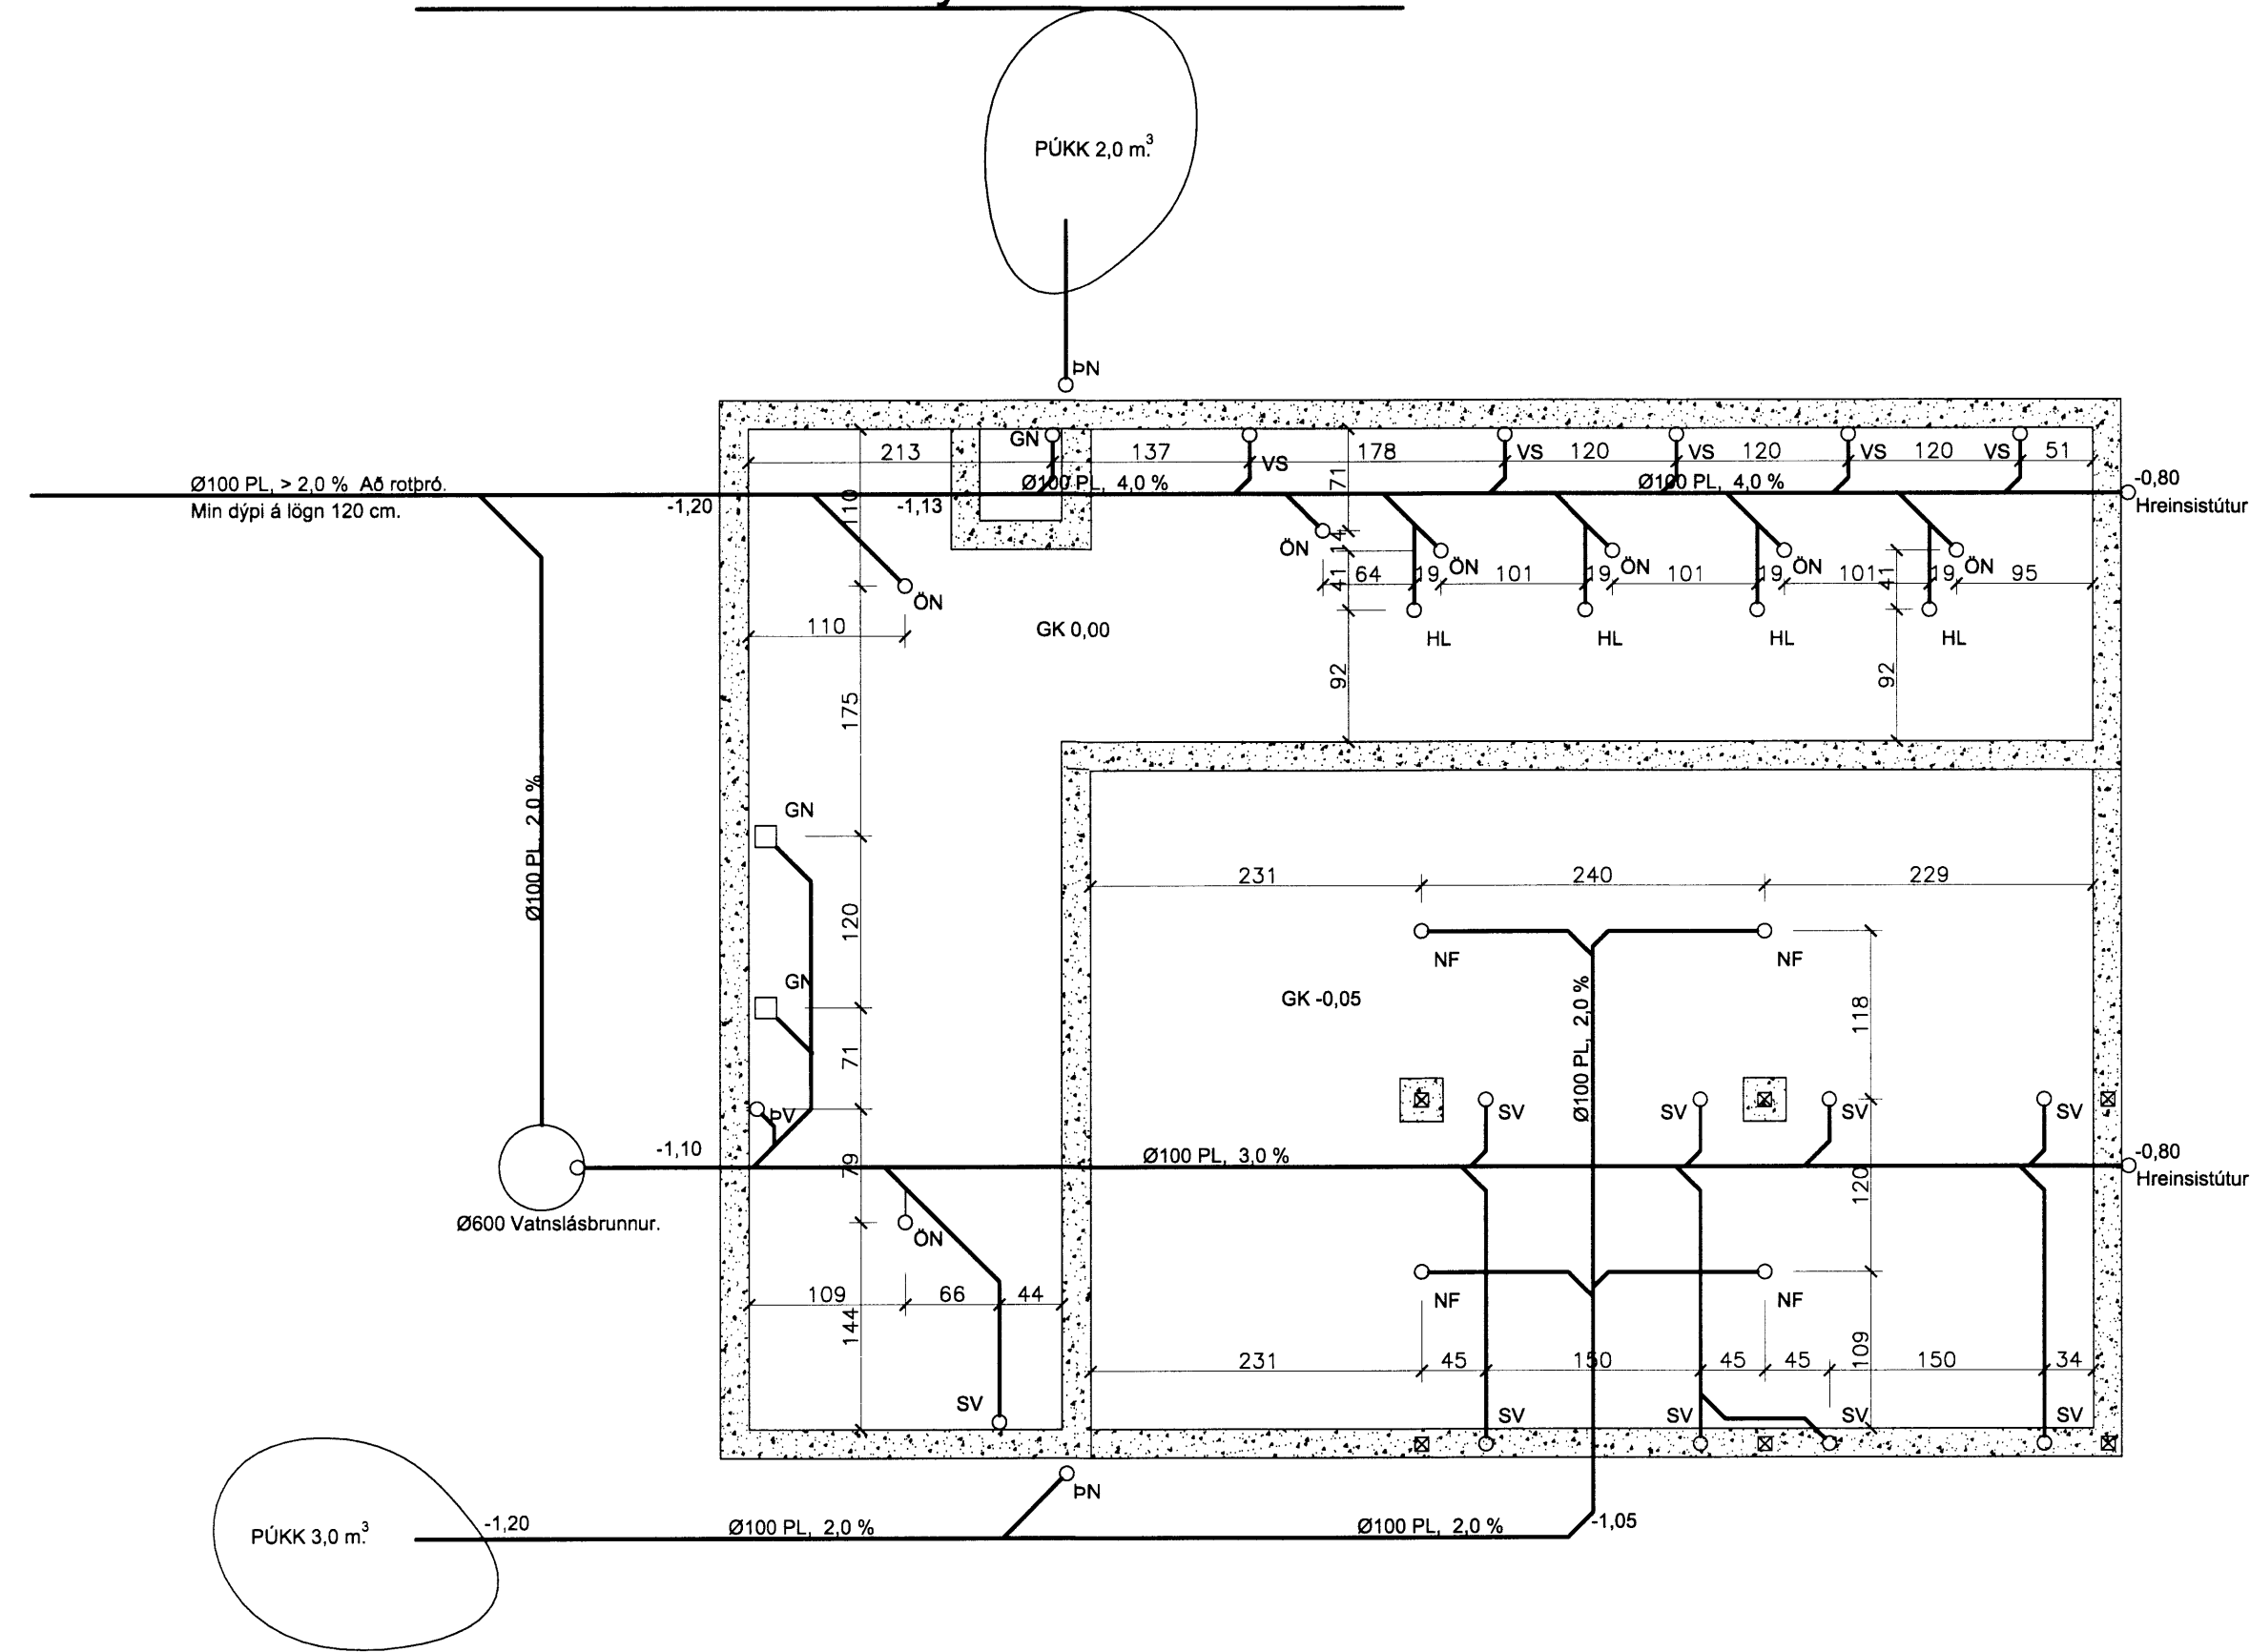

ALMENNAR SKÝRINGAR:

ALMENNT:

Pípustærðir eru í mm, hæðatölur (kötur) í m, en önnur ónefnd mál í cm. Stærðir á pípum er innra þvermál. Uppgefnar hæðartölur (kötur) á lögnum eru í rennslisbotni (þ.e. innri botn rörs.). Efni, frágangur og öll vinna skal vera í samræmi við hölresareglugerð og íslenskan staðal IST 65 um frárennslislagin. Sé um útböðsverk að ræða vísat einnig til verklysingar. Sérstaklega skal hér nefnt að 15 cm undir og kringum allar lagnir skal vera steinlaus sandur. Til hlíðar við og ofan við jarðvatnslaginn komi drenmál (þ.e. steinstærð 0.5–2.5 cm sjávarnúið ef notuð eru plastör) og síudúk um drenmál. Sé um kjallara að ræða skal nota vatnshleypta grús upp undir yfirborð.

PÍPUR Í GRUNNI.

- Tákna skólplögn.
- Tákna regnvatnslögn, þökkud.
- Tákna regnvatns- og jarðvatnslögn, hálfþökkud.
- Tákna jarðvatnslögn, óþökkud lögn.

EFNI Í PÍPUR.

- ST Tákna steinsteyptar pípur (múffa fyrir gúmmí-hringi eða hamp og múrlögun).
- P/PL Tákna plastpípur (PVC, PEH eða öðrum viðurkendum efnum). Plastpípur inni húsgrunnum íbúðahúsa skulu vera PVC pípur en Dregg eða sambærilegar utan húsgrunna.
- J Tákna pottpípur.

BRUNNAR:

- BR Tákna brunnur (þvermál og efni tekið fram). Brunnar stærr en Ø600 skulu vera með keilu efst.
- Brunnar á skolplögn skulu vera með botnrásam (ísteypt rör eða steypar rásir).
- Brunnar á regnvatnslögn skulu vera með minnst 20 cm sandfangi undir útrenniskóta.



LH(ST) Tákna lokhæð á steinsteyptu loki.

LH(J) Tákna lokhæð á steypujárnsloki.

TÁKN Á TÆKJUM:

- STN (Stofn) Tákna frárennslisloft.
- EV Tákna eldhúsvask.
- SV tákna skolvask (ræstivask).
- UV Tákna uppþvottavél.
- ÞV Tákna þvottavél.
- HL Tákna handlaug.
- BK Tákna baðker.
- STB Tákna sturtubotn.
- BI Tákna skolskál.
- VS() Tákna vatnssalerni (s) s-vatnslás, (p) p-vatnslás, (v) v-veggengt.
- GN Tákna gölfniðurfall.
- GNH Tákna gölfniðurfall með hlíðarinnátengingu.
- ÚT Tákna útloftun af stofni.
- PN Tákna þakniðurfall.
- SN Tákna svalarniðurfall.
- NF Tákna niðurfall með 20x20 cm göturist.
- NLF Tákna niðurfall af lög með Ø250 mm rimlarist.
- ÖN Tákna öryggisniðurfall (lyktarlaust).

Sérmynd af púkki. 1:20.

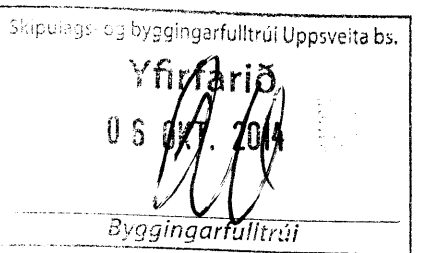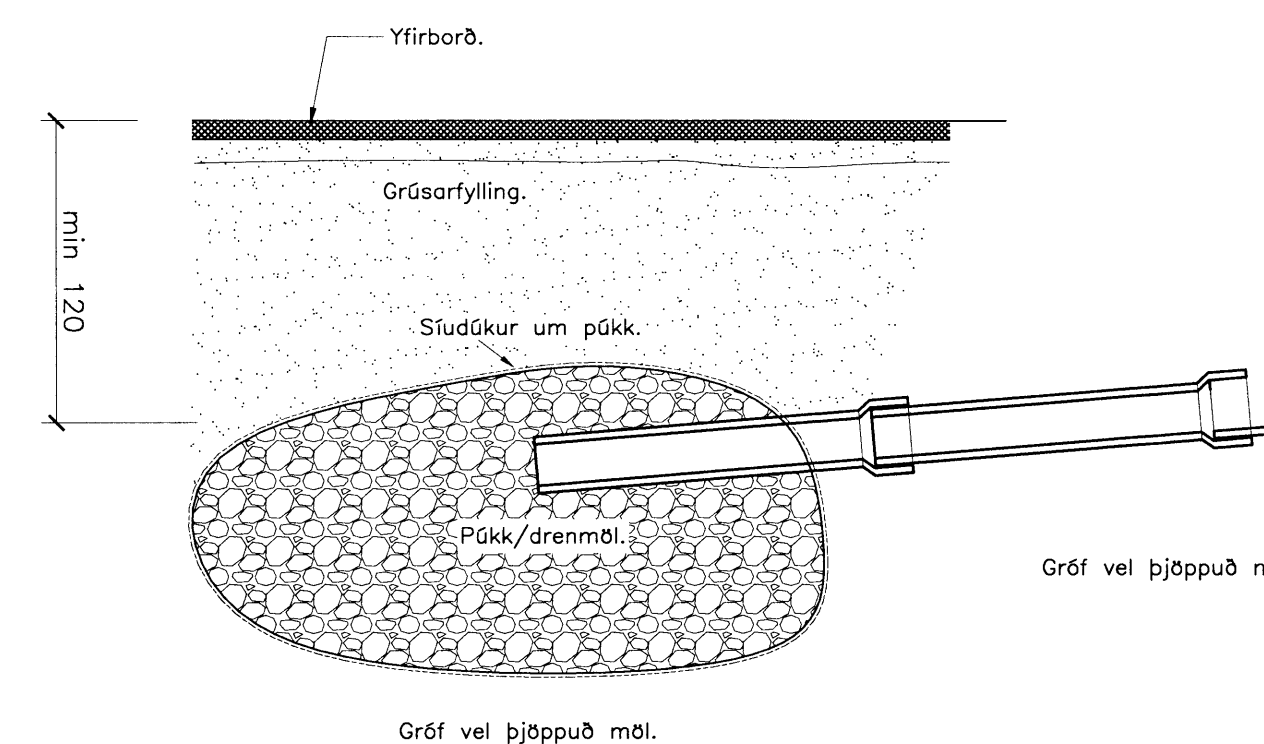

Breytingar:

TÓV TEIKNISTOFAN ÖDINSTORGI, VERKFRÆÐISTOFA ehf.
 Öðlingsgötu 8
 101 Reykjavík
 Netfang: gusli@to.is
 Sími: 510 2211 Fax: 510 2201

Verkefni: VM – ORLOFSBYGGÐ, LAUGARVATNI. AÐSTÖÐUHÚS.
 Heiti: FRÁRENNSLI: GRUNNMYNDIR OG SÉRMYNDIR

Hönnun: VÍFILL ÖDDSSON kt. 101239-3629	VERKFRÆÐINGUR FVFI – FRV
GÚSTAF VÍFELSSON kt. 231163-5069	VERKFRÆÐINGUR FVFI
KRISTJÁN S. GUDMUNDSSON kt. 070254-5819	VERKFRÆÐINGUR FVFI

Aritun aðalhönnuðar: *[Signature]*

M. 1:50, 1:20
 R. G.V.
 T. G.V./L.V.
 Dags. Sept. 2014. Nr. 1544-2-2.