


GRUNNMYND
mkv. 1:50

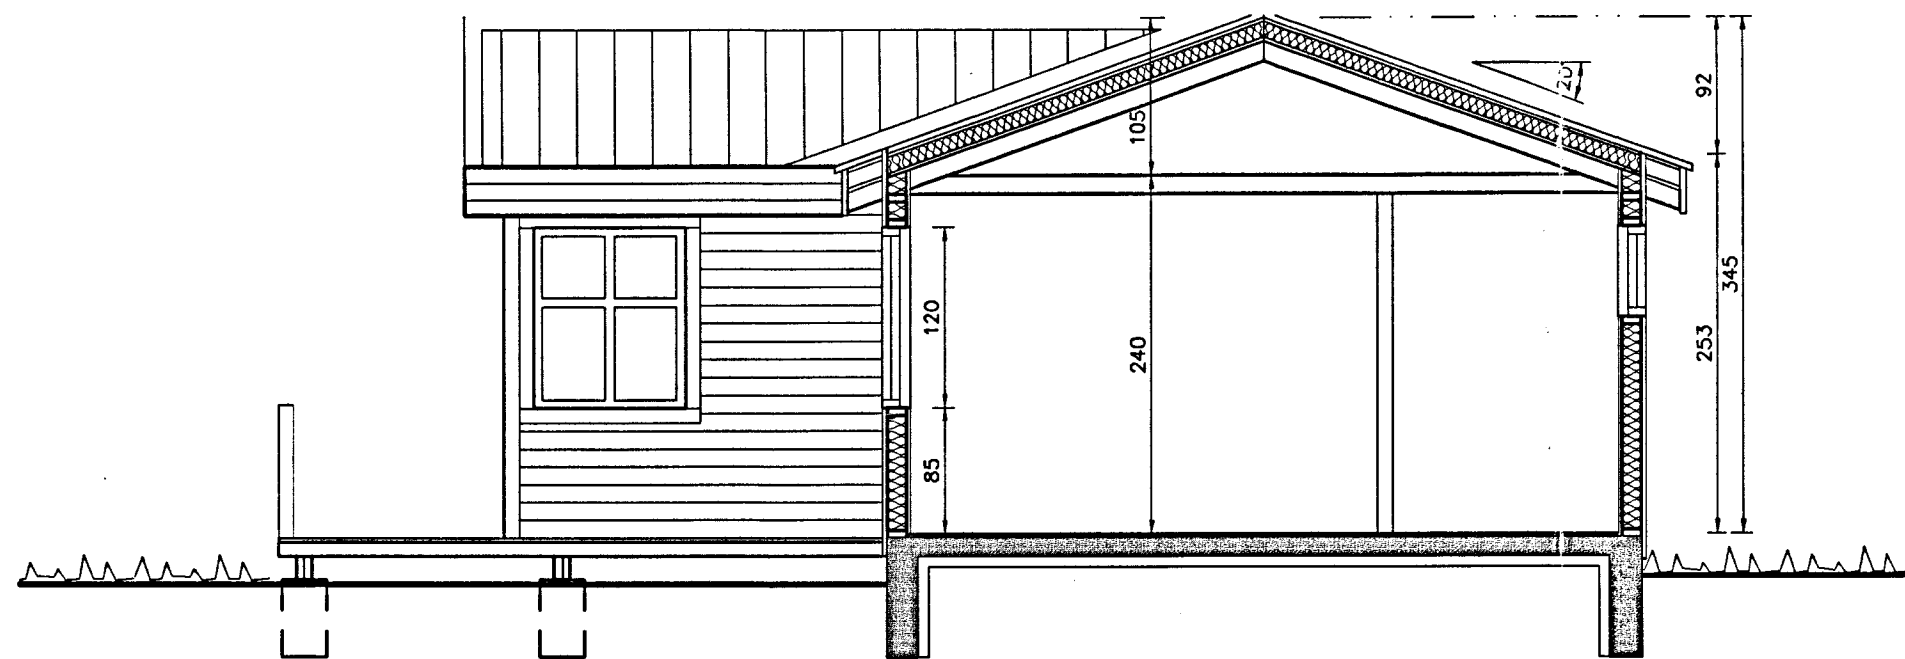

Snið A-A
mkv. 1:50

Samþykkt

3.5 AUG. 2005

Hannafriðbjörg
Byggingarfulltrúi uppsveita Árnessvölu

Br. nr.	Dags.	Af.	Breyting
Ⓐ			
Ⓑ			
Ⓒ			
Ⓓ			

**TEIKNISTOFAN
TORGID**
RÁÐGJÖF - HÖNNUN - EFTIRLIT

ARMÚLI 36, 108 REYKJAVÍK, SÍMI 568-8866, FAX 568-8878
Þorsteinn Friðbjólfsson, Magnús Þ. Guðmundsson,
byggingateknifræðingur, innanhússarkitekt.
Kt. 211055-5299 Kt. 240654-5559

**FRÍSTUNDAHÚS
VÍÐISTEKKUR 2
MIÐFELLSLANDI, ÞINGVALLASVEIT**

Teikningarheiti: GRUNNMYND, SNIÐ

Dags. 26.06.2005. Kvarði 1:50

Hannað þF Teiknað þF Samb. *[Signature]*

Verknr. 04-214 Tekn.nr. 102 Breyt.nr.