




Vestlæg hlið  
mkv. 1:50

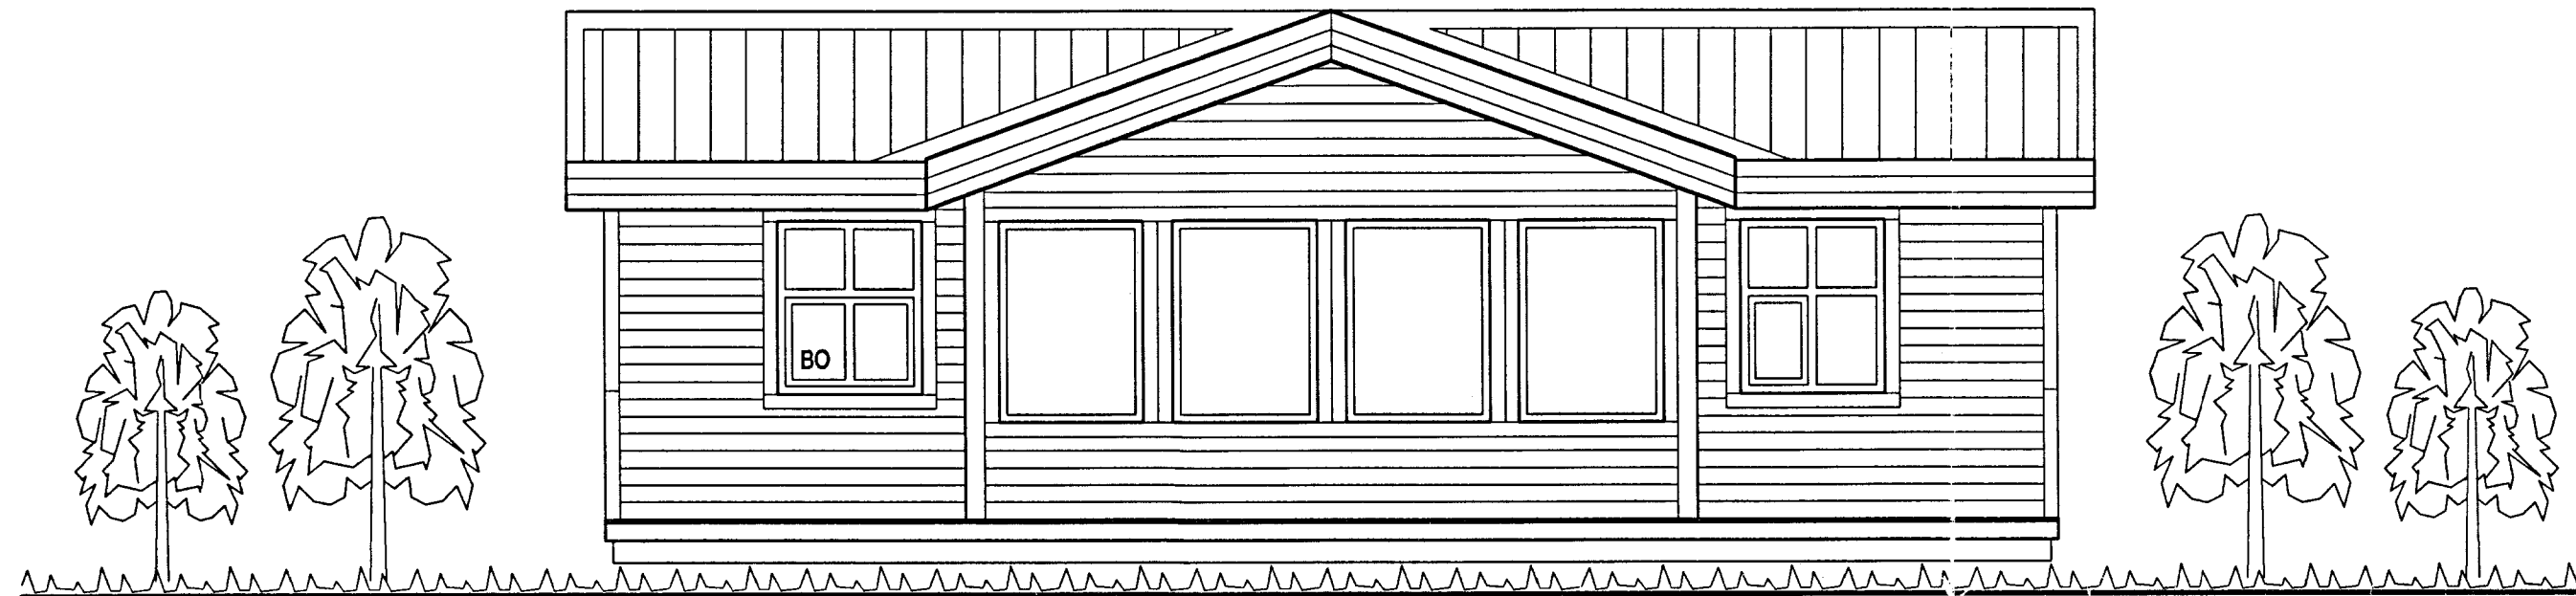

Suðlæg hlið  
mkv. 1:50

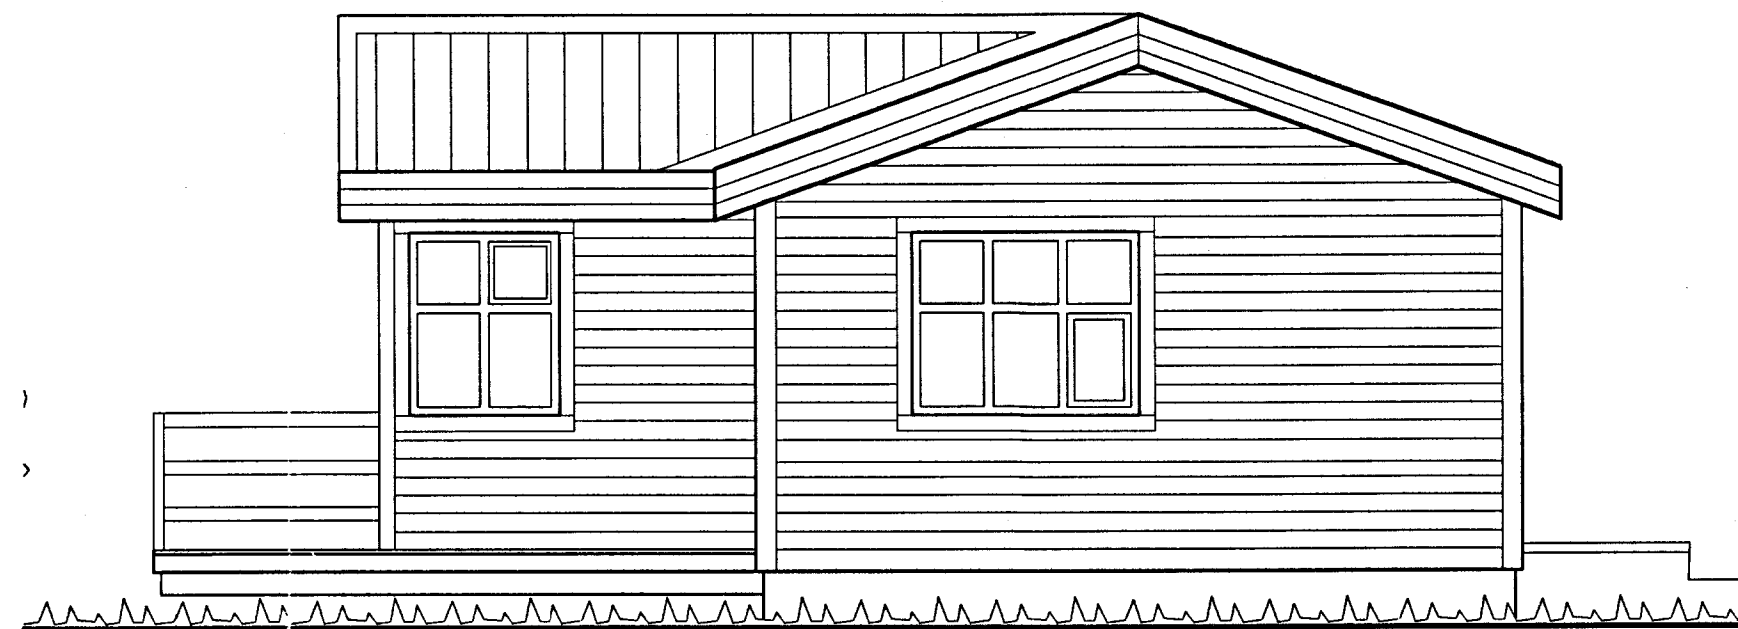

Austlæg hlið  
mkv. 1:50

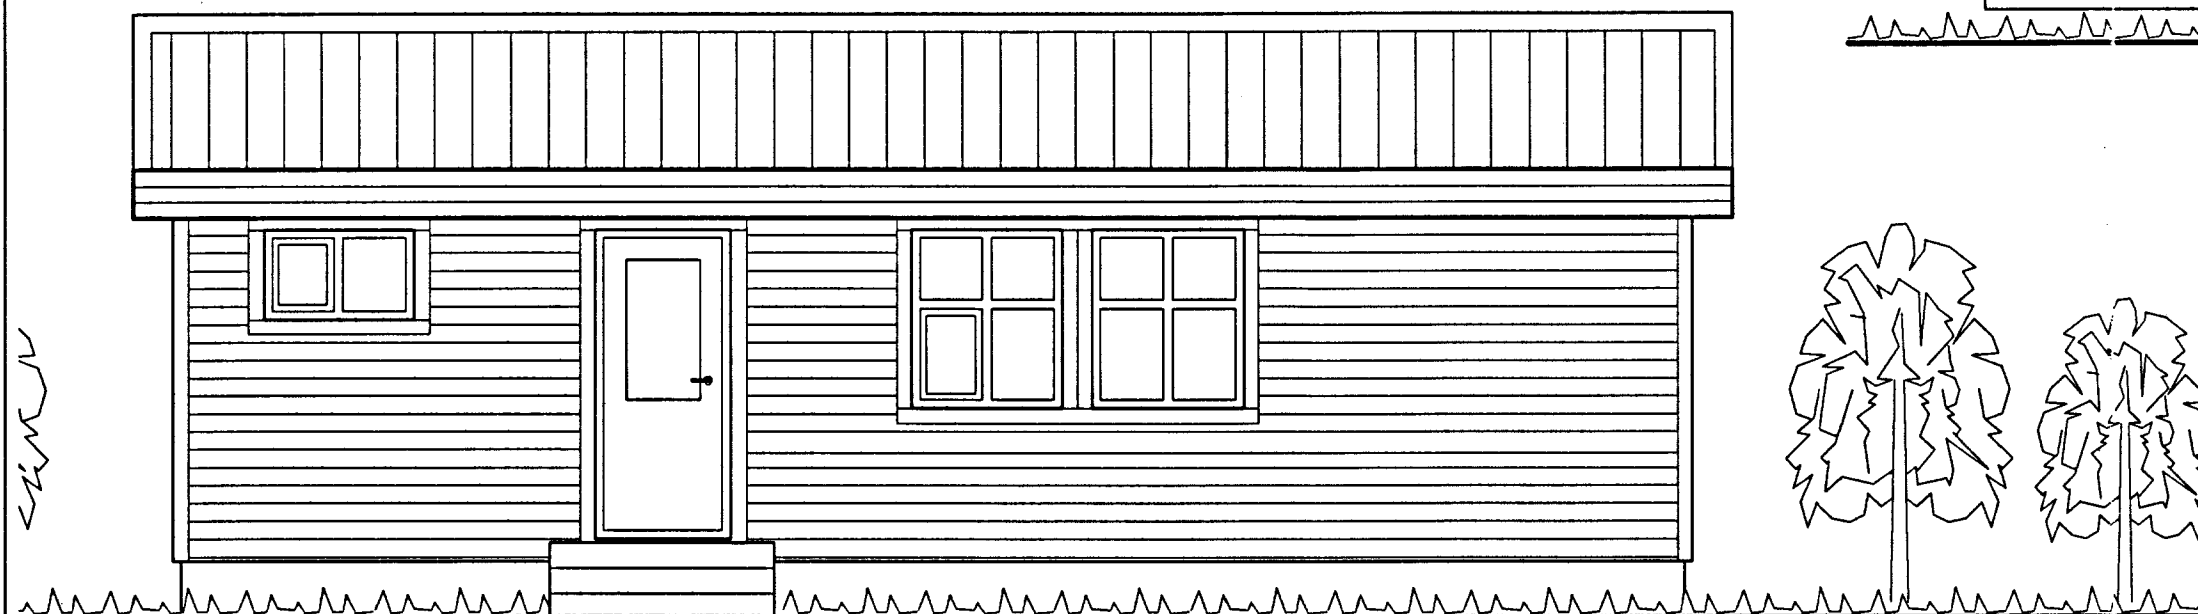

Norðlæg hlið  
mkv. 1:50

Samþykkt  
30. AUG. 2005  
*Hanna Þórunn*  
Byggingarfulltrúi uopsveita Árneshöfu

Br. nr.	Dags.	Af.	Breyting
(A)			
(B)			
(C)			
(D)			

**TEIKNISTOFAN  
TORGÍÐ**  
RÁÐGJÖF - HÖNNUN - EFTIRLIT

ARMÚLI 36, 108 REYKJAVÍK, SÍMI 568-8866, FAX 568-8878  
Þorsteinn Friðþjófsson, Magnús Þ. Guðmundsson,  
byggingateknifræðingur, innanhússarkitekt.  
Kt. 211055-5299 Kt. 240654-5559

**FRÍSTUNDAHÚS  
VÍÐISTEKKUR 2  
MIÐFELLSLANDI, ÞINGVALLASVEIT**

Teikningarheiti: ÚTLITSMYNDIR

Dags. 26.07.2005. Kvartí 1:50

Hanna Þórunn Teiknað þórunn Samb. *Þorsteinn*

Verknr. 04-214 Telknr. 102 Breyt.nr.