




VESTUR

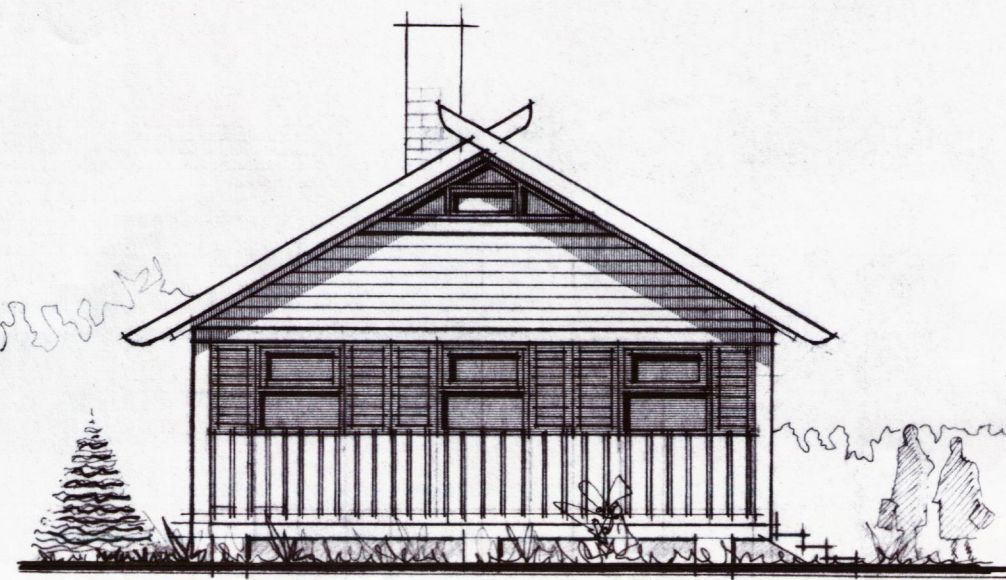


NORÐUR

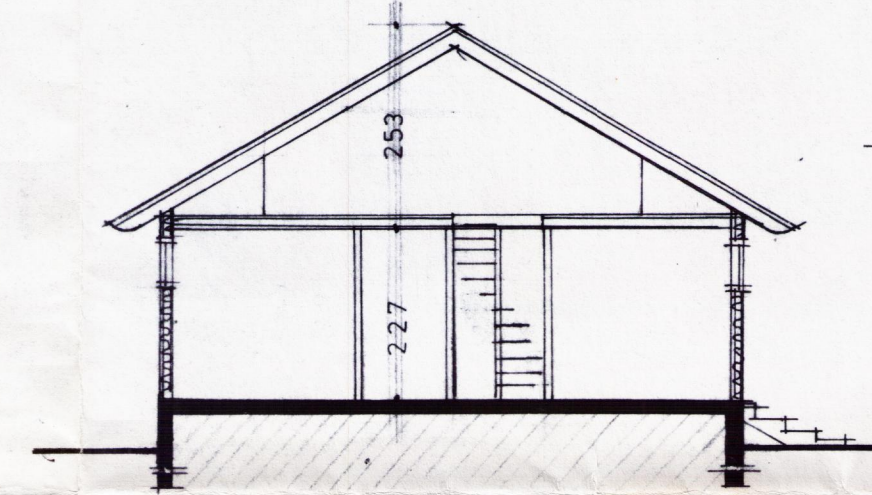


SNEIÐING

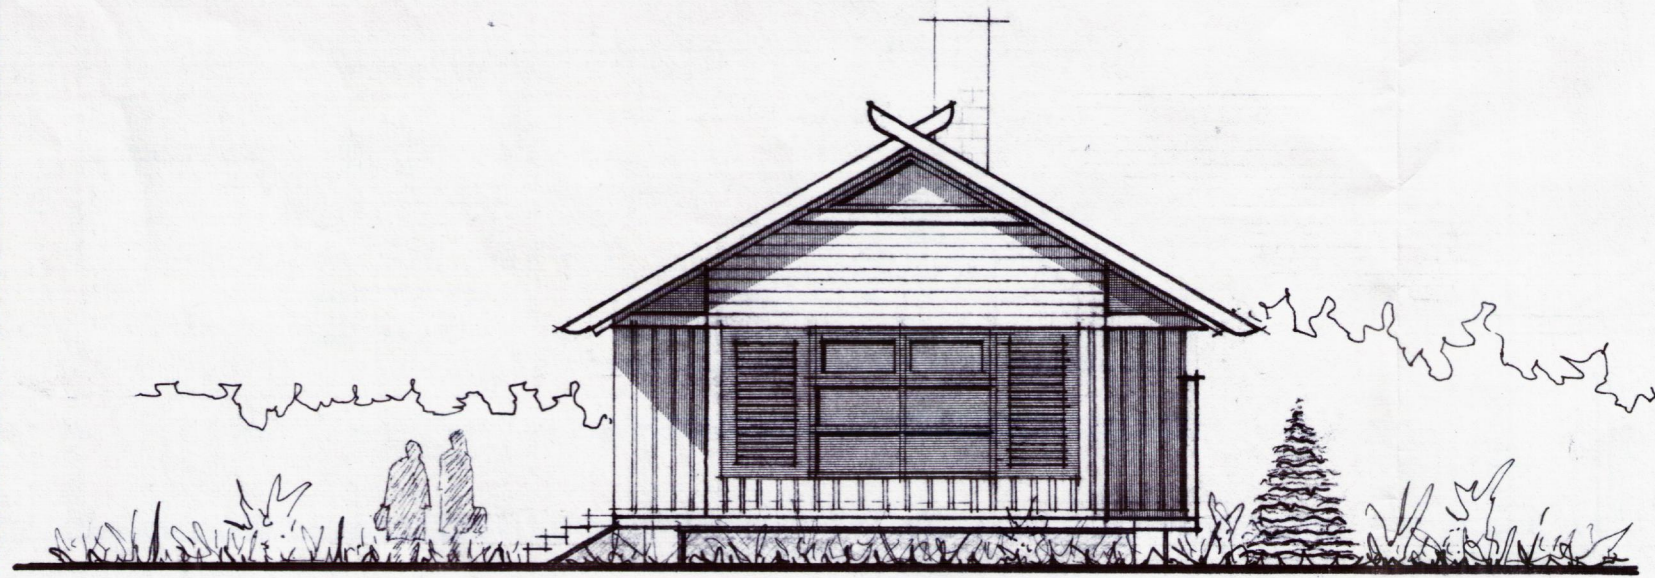


SUÐUR

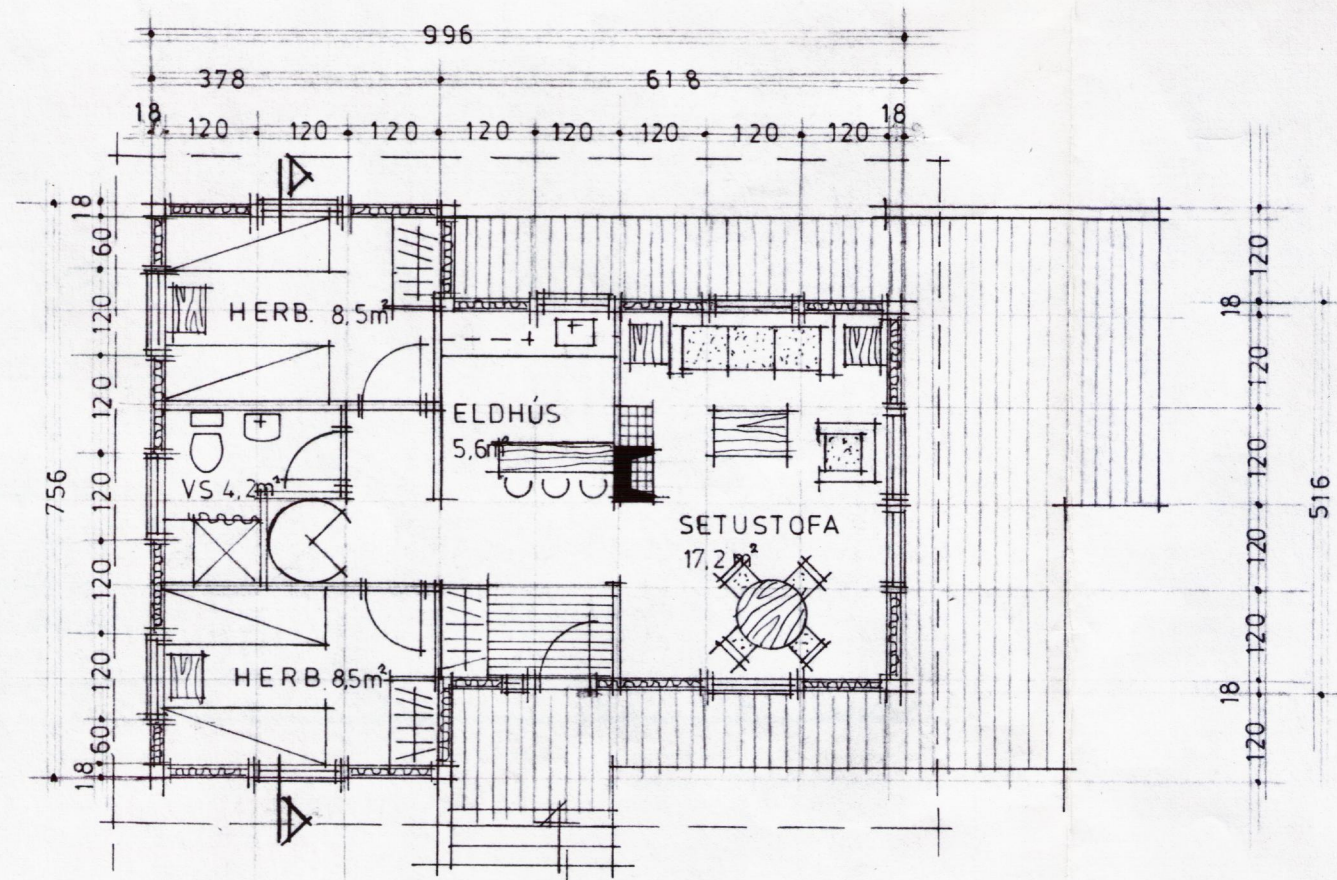

FLATARMÁL N. 54,0m²
GRUNNMYND
mkv. 1:100

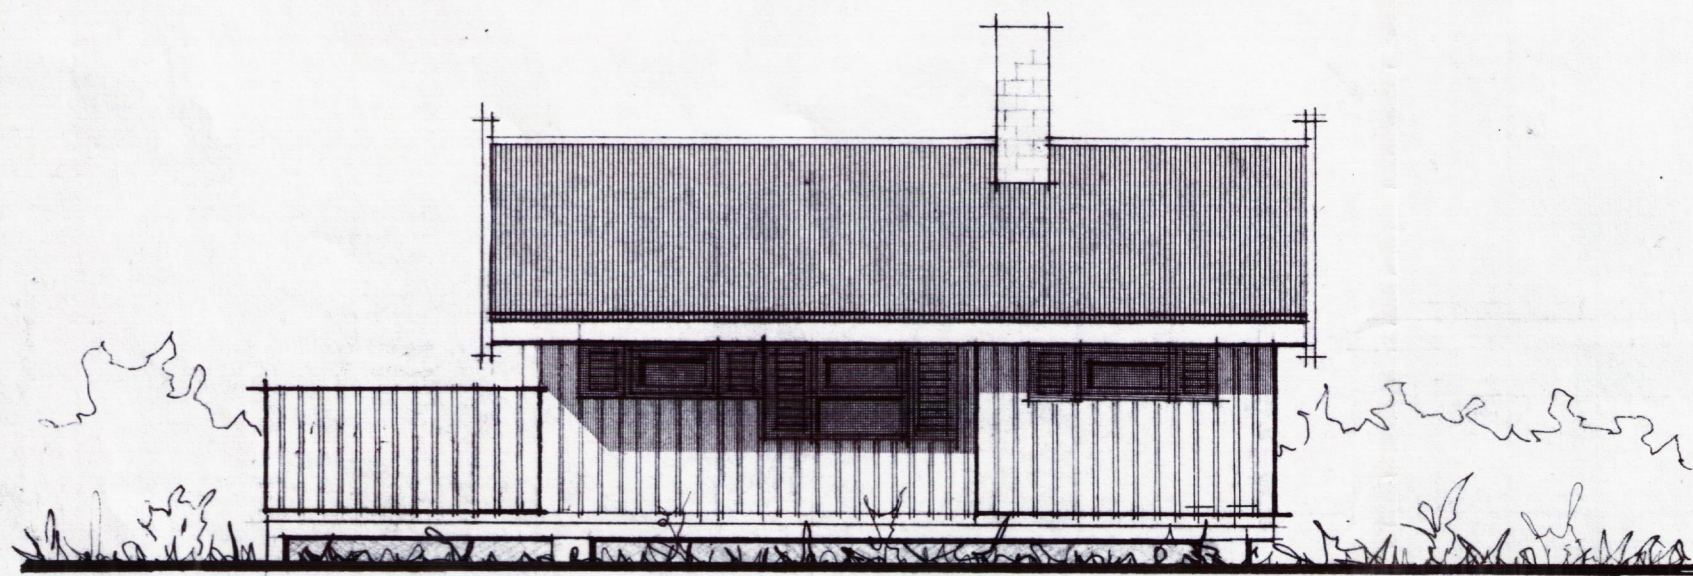

AUSTUR

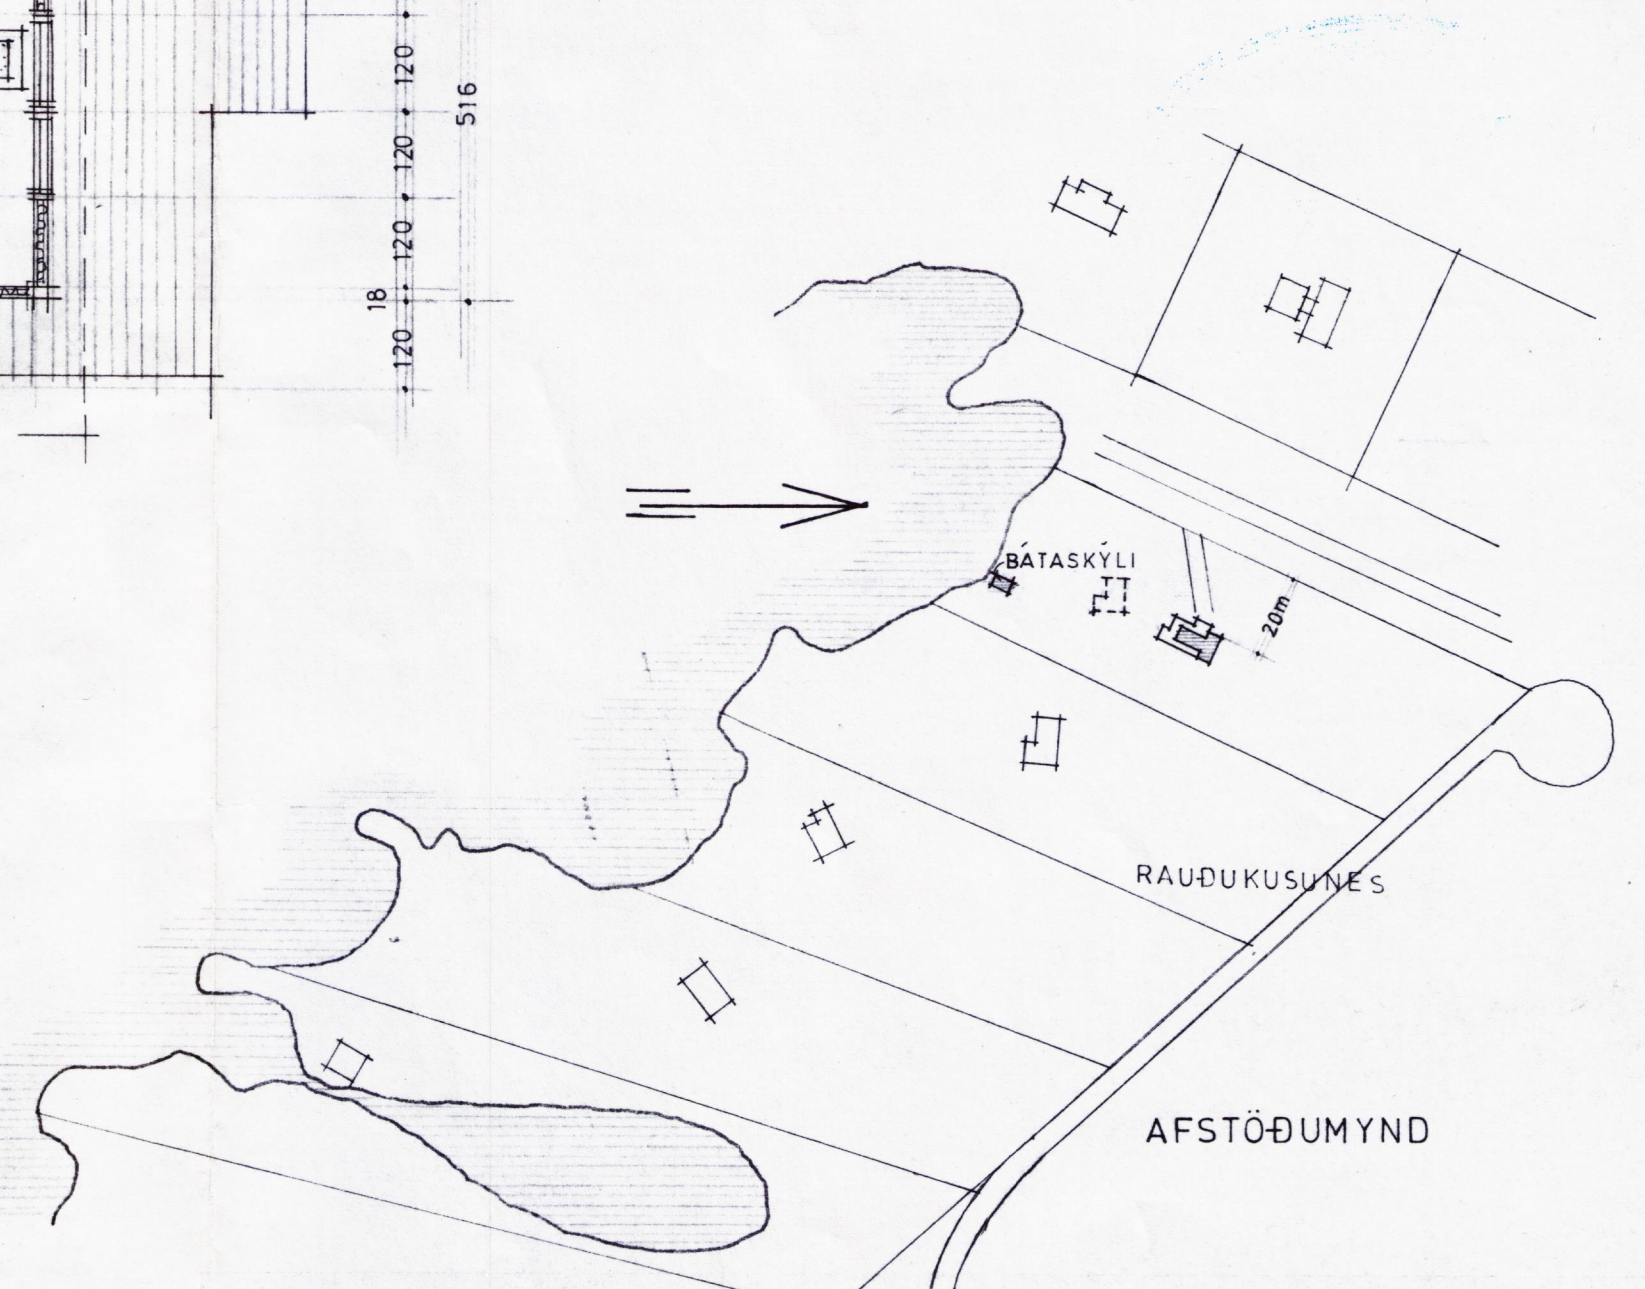

ARKITEKTASTOFAN VIÐ AUSTURVÖLL

BJARNI MARTEINSSON ARKITEKT FAÍ
JÓN BJÖRNSSON ARKITEKT FAÍ
KJARTAN JÓNSSON INNAH. ARK. FHI
PÓSTHÚSSTRÆTI 17, 101 REYKJAVÍK
SÍMAR 22565 - 14140

VERKEFNI
SUMARBÚSTAÐUR RAUÐKUSUNESI
V/ PINGVALLAVATNI

VERK
GRUNNMYND, ÚTLIT, SNEIÐING
OG AFSTÖÐUMYND

TEIKN. NR.
A-1

SAMP.
10.4.84
BR.
Bjarni Marteinnsson

DAGS. 10.4.84
KVARÐI 1:100, 1:200
TEIKN ERS/KJ
VERK NR.