




NORÐURHLIÐ

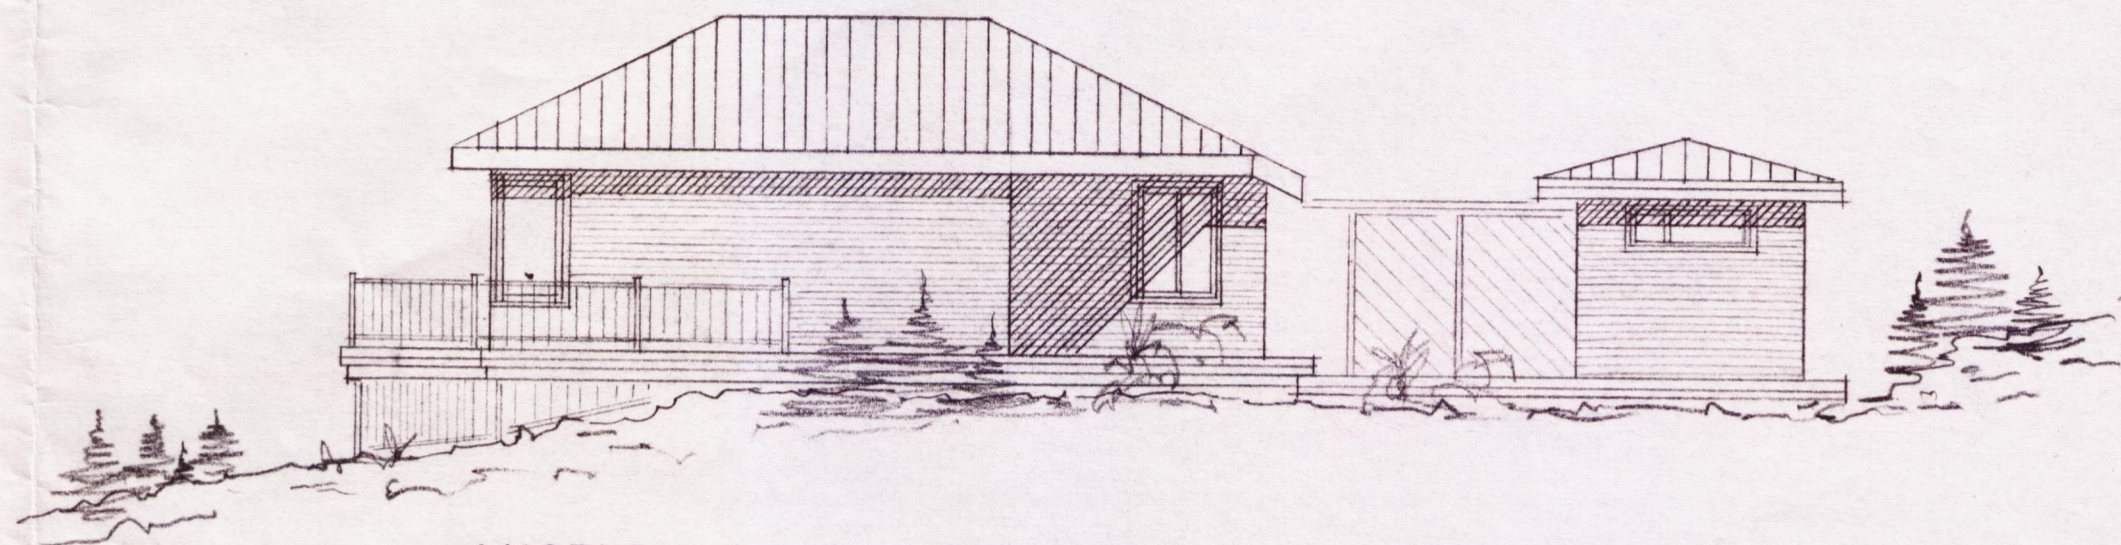

AUSTURHLIÐ

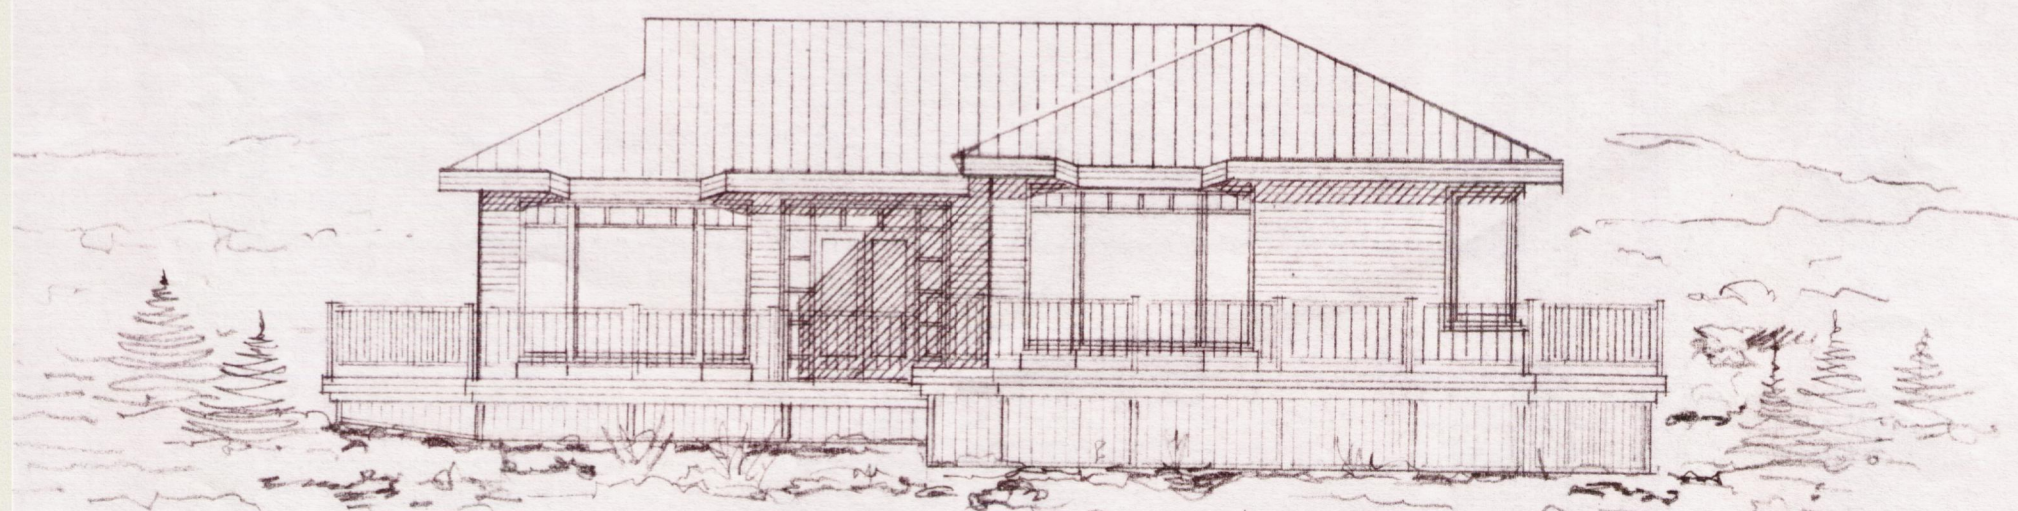

SUÐURHLIÐ

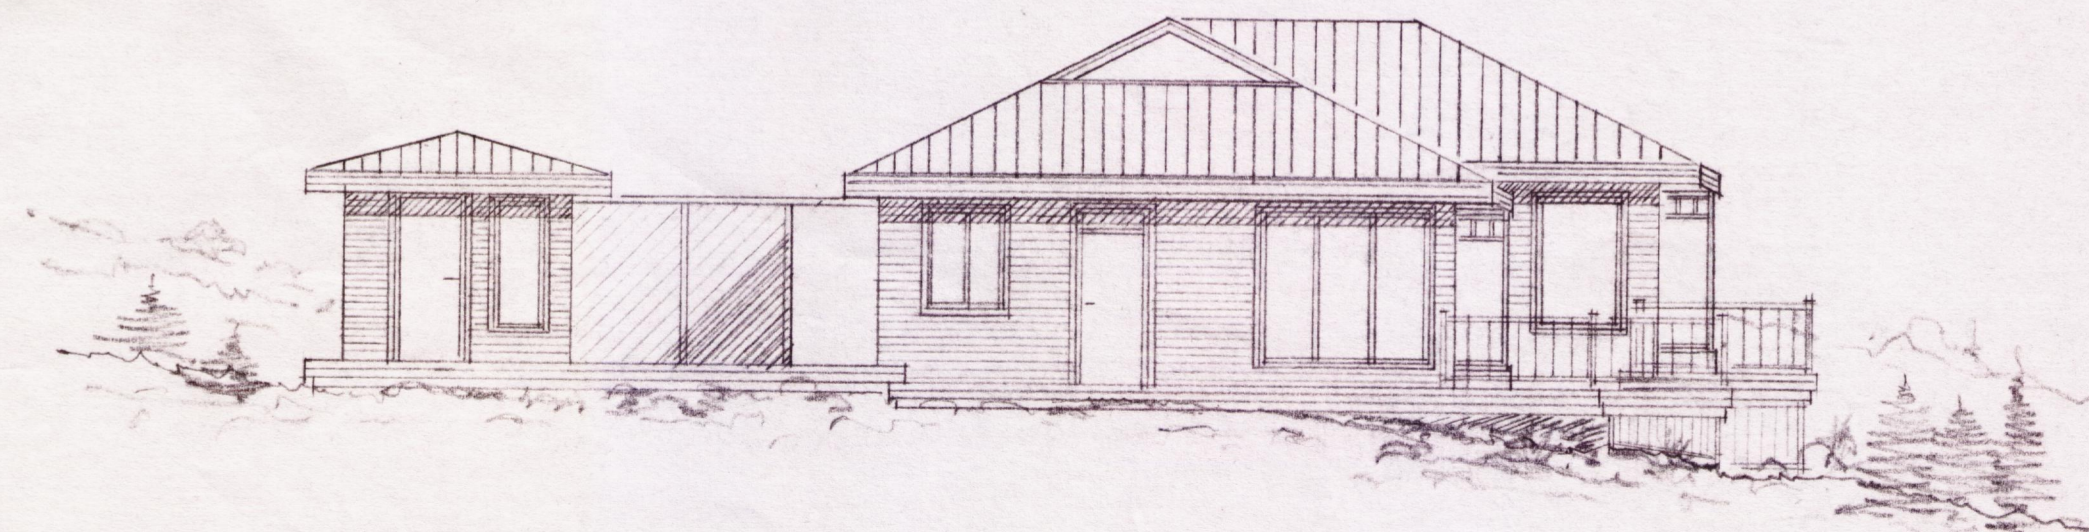

VESTURHLIÐ

HLIÐARHVAMMUR,
KÁRSTAÐALANDI

ÚTLITSMYNDR MÁL 1:100

ÚTLITSMYNDR ENDURTEIKNADAR FEB. '94

Þorhildur Helgadóttir FAI.