
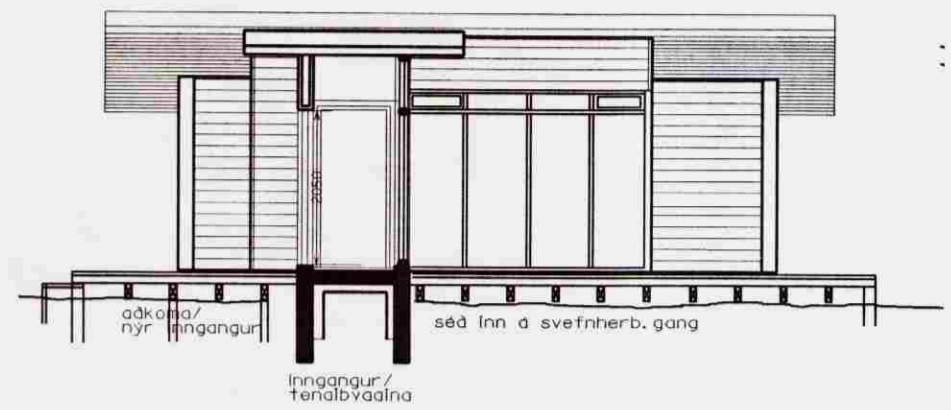


Samþykkt
23 JUNÍ 2005
Hilmar Einarsson
Byggingarfulltrúi uppsveita Árnessýslu

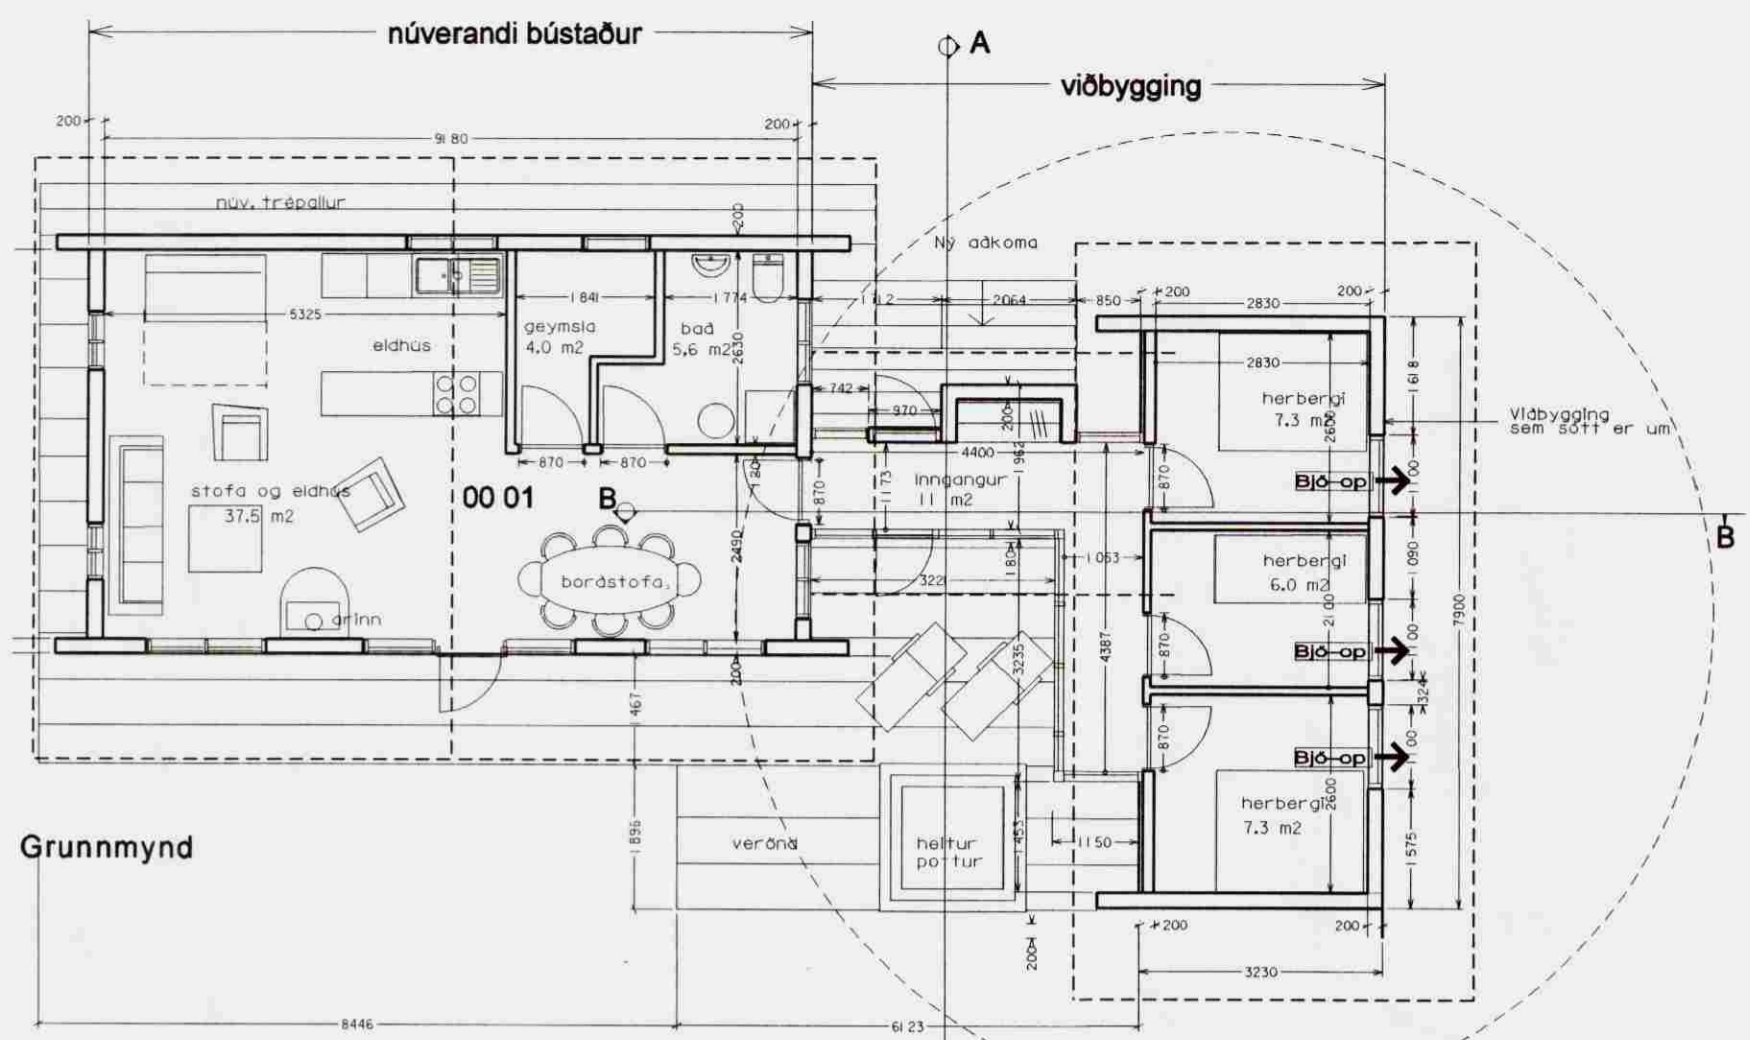

Sneið A-A

Sótt er um að reisa viðbyggingu við núverandi bústað, setja heitan pott á verönd og breyta innréttingu og gluggum núv. bústaðar.

Viðbyggingin er hefðbundið timburhús reist á steyptum grunni.

Efni og litir viðbyggingar eins og núverandi bústaðar.

Veggir og þök eru EI30 og klæðningar í flokki 2.


Í svefnherbergjum eru björgunarop.

Reykskynjarar og slökkvibúnaður skv. reglugerð.


Óflun vatns og hreinlætisaðstaða skv. heilbrigðisreglugerð.

Uppsetning rotþrótr skv. reglugerð Hollustuverndar.

Frágangur á stálkamínú og stálakorstein skv. reglugerð.

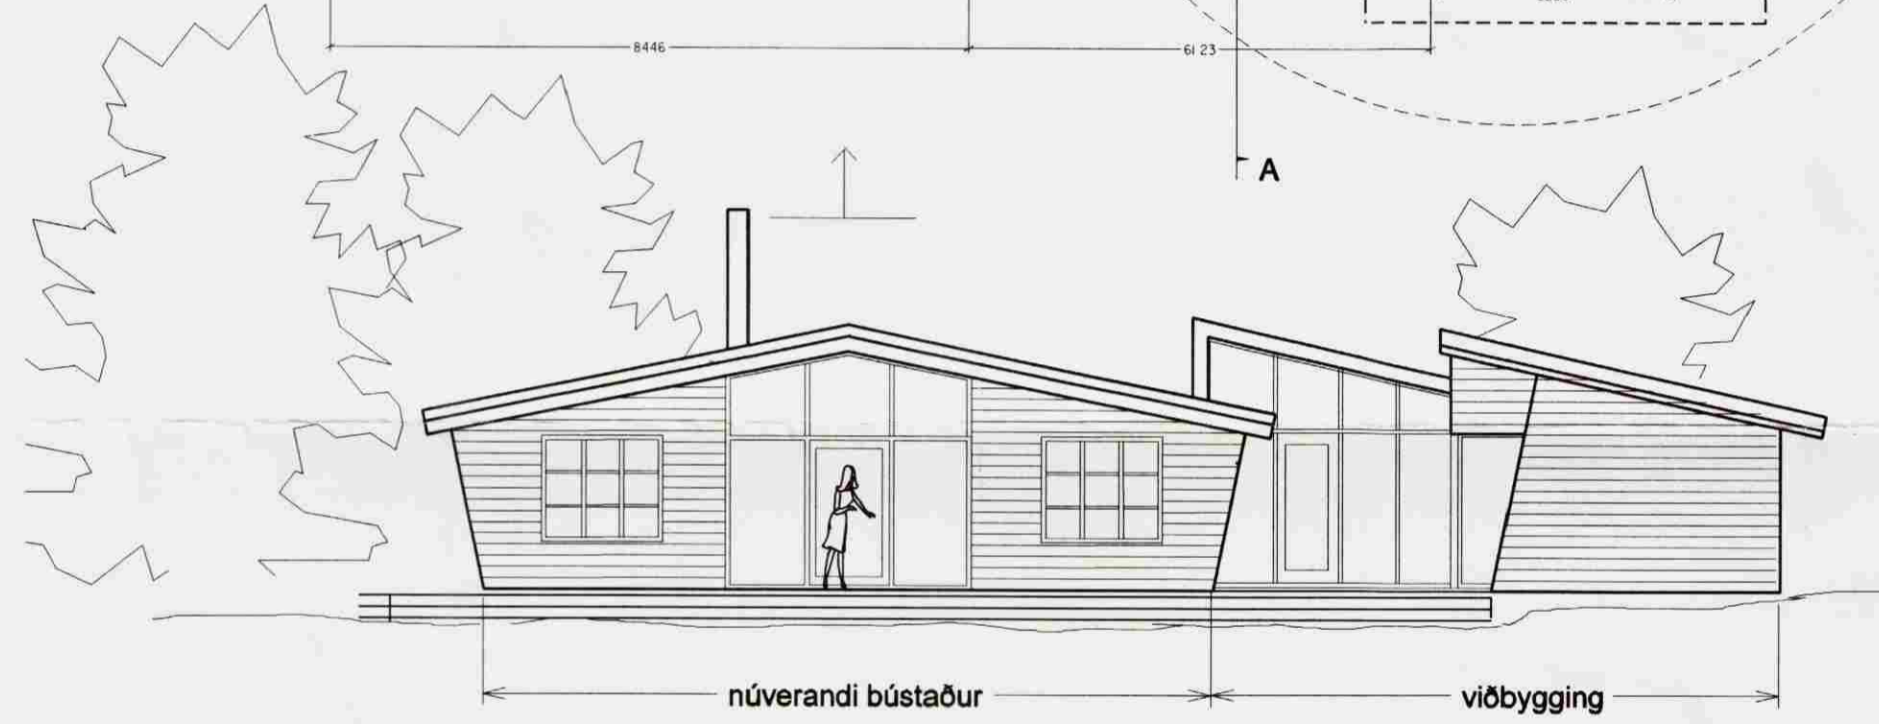


Útlit suður

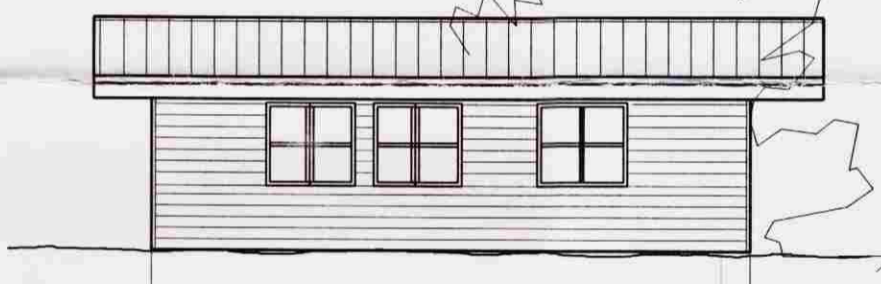

Útlit austur



Útlit norður

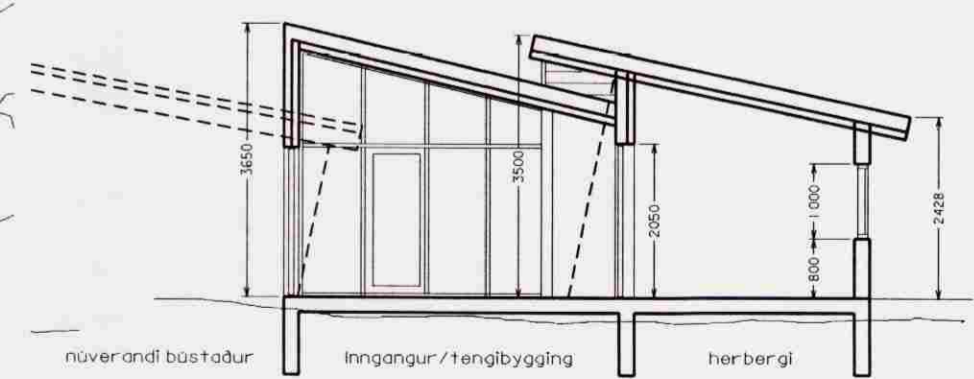

Sneið B-B

verk: **Sumarhús viðbygging**
Víkurvegur 7
Kárastaðarnesi

Aðalteikning
Grunnmynd, útlit og sneiðar

| | | |
|----------------------------------|-----------|------|
| verknr. / teikning nr. / útgáfa: | 02-00 101 | |
| kvarði: | 1:100 | |
| dagsetning: | 2.06.2005 | |
| teiknað: | EK | |
| samþykkt: | EK | |
| útgáfa | skýring | dag. |

Núverandi bústaður: 54 m²
Viðbygging sem sótt er um: 36 m²
Sólpallur: 50 m²

arkitektur.is

Hverfisgata 26 • 101 Reykjavík • sími 562 5020 • fax 562 5086
Kaupvangsstræti 23 • 800 Akureyri • sími 462 8727 • fax 461 1507
netfang arkitektur.is@arkitektur.is http://www.arkitektur.is

Elín K.
Elín Kjartansdóttir 260355 4309 fai
Gísli Jón Kristjánsson 261150 3369 fai
Haraldur Örn Jónsson 111254 3899 fai
Helga Benediktsdóttir 190649 3939 fai
Guðmundur Gunnarsson 160751 2159 fai
Páll Tómasson 040658 2439 fai

Öll afnot og afritun teikningar er háð skriflegu leyfi höfundar