


FRÁRENNSLI: AFSTÖÐUMYND. 1:200.

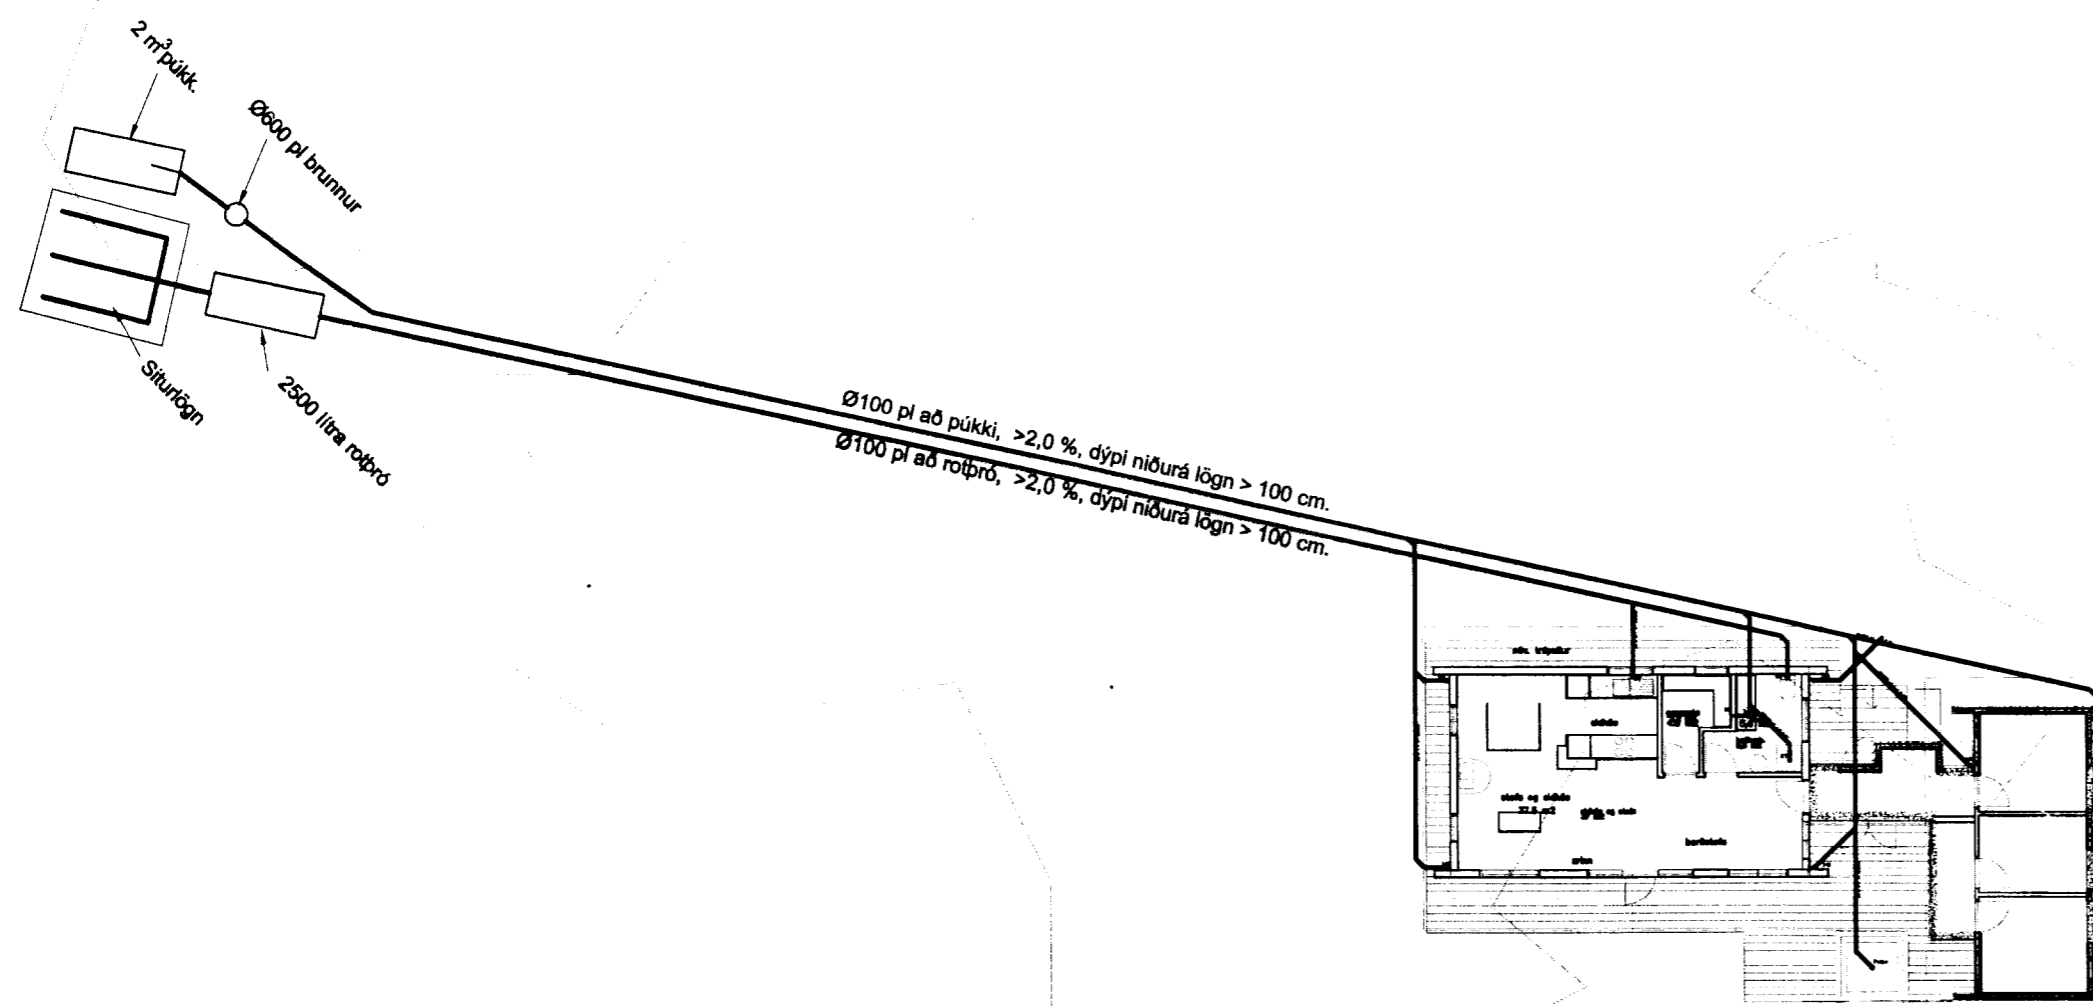

SKÝRINGAR:

ALMENNT:

Pípustærðir eru í mm, hæðatölur (kótar) í m, en önnur ónefnd mál í cm. Stærðir á pípum er innra þvermál. Uppgefnar hæðartölur (kótar) á lögn eru í rennslisbotni (þ.e. innri botn rörs.). Efni, frágangur og öll vinna skal vera í samræmi við holræsareglugerð og íslenskan staðal IST 65 um frárennslislagnir. Sé um útboðsverk að ræða vísat einnig til verklysingar.

Sérstaklega skal hér nefnt að 15 cm undir og kringum allar lagnir skal vera steinlaus sandur. Til hliðar við og ofan við jarðvatnslagnir komi drenmöl (þ.e. steinastærð 0.5–2.5 cm sjávarnúið ef notuð eru plaströr). Sé um kjallara að ræða skal nota vatnshleypta grús upp undir yfirborð. Sé um útboðsverk að ræða, telst söndun svo og öll önnur jarðvinna með jarðvinnulið útboðsins, nema annað sé tekið fram.

PÍPUR Í GRUNNI.

- Tákna skólplögn.
- Tákna regnvatnslögn, þökkuð.
- Tákna regnvatns- og jarðvatnslögn, hálfþökkuð lögn.
- — — — Tákna jarðvatnslögn, óþökkuð lögn.

EFNI Í PÍPUR.

- ST Tákna steinsteypar pípur (múffa fyrir gúmmíhringi eða hamp og múrlögun).
- P/PL Tákna plastpípur (PVC, PEH eða öðrum viðurkenndum efnum).
- J Tákna pottpípur.

BRUNNAR:


- BR Tákna brunnur (þvermál og efni tekið fram). Brunnar stærri en Ø600 skulu vera með keilu efst.

Brunnar á skolplögn skulu vera með botnrásam (ísteypt rör eða steypar rásir).

Brunnar á regnvatnslögn skulu vera með minnst 20 cm sandfangi undir útrennsliskóta.

- LH(ST) Tákna lokhæð á steinsteypu loki.
- LH(J) Tákna lokhæð á steypujárnsloki.

Kennisnið í siturlögn frá rotbró. 1:20.

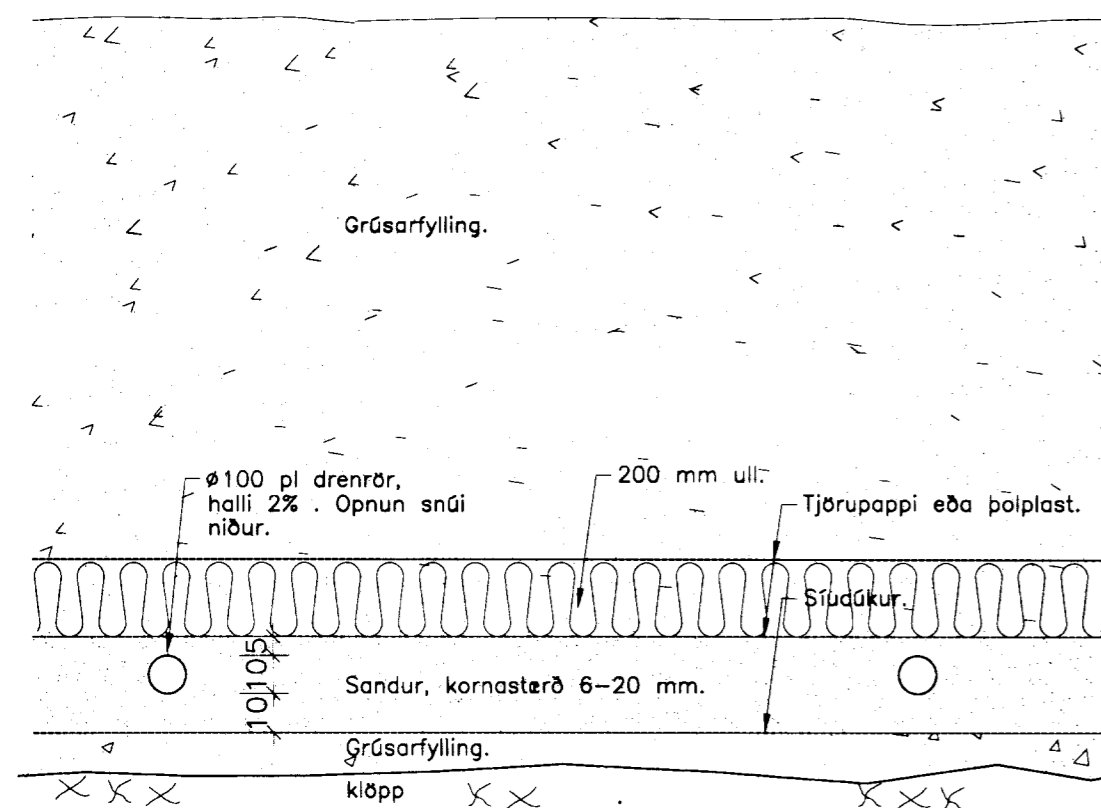

Breytingar:

VG
VERKFRÆÐSTOFA

VERKFRÆÐISTOFA GÚSTAFS VÍFILSSONAR.
EFSTASUNDI 54, REYKJAVÍK.
Sími: 893 6167 vgv@vgv.is

Verkefni: Víkurvegur 7, Kárastaðanesi..

Heiti: Frárennsli: Afstöðumynd og almennar skýringar.

Hönnun: GÚSTAF VÍFILSSON Verkefndingur FVFI
kt. 231163–5069

M. 1:50.
R. G.V.
T. G.V.
Dags. Sept. 2005. Nr. 0523.1.1.