

SAMÞYKKT

09 JUNI 2011



Byggingarfrá uppv. Árnassýslu og Flóahf.

NORDAUSTUR

SUDAUSTUR

SUDVESTUR

NORDVESTUR

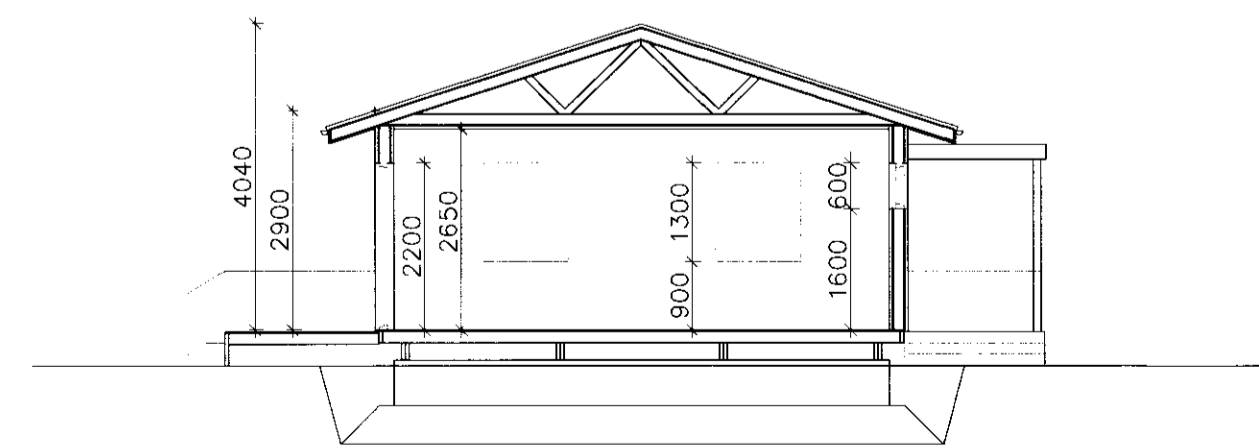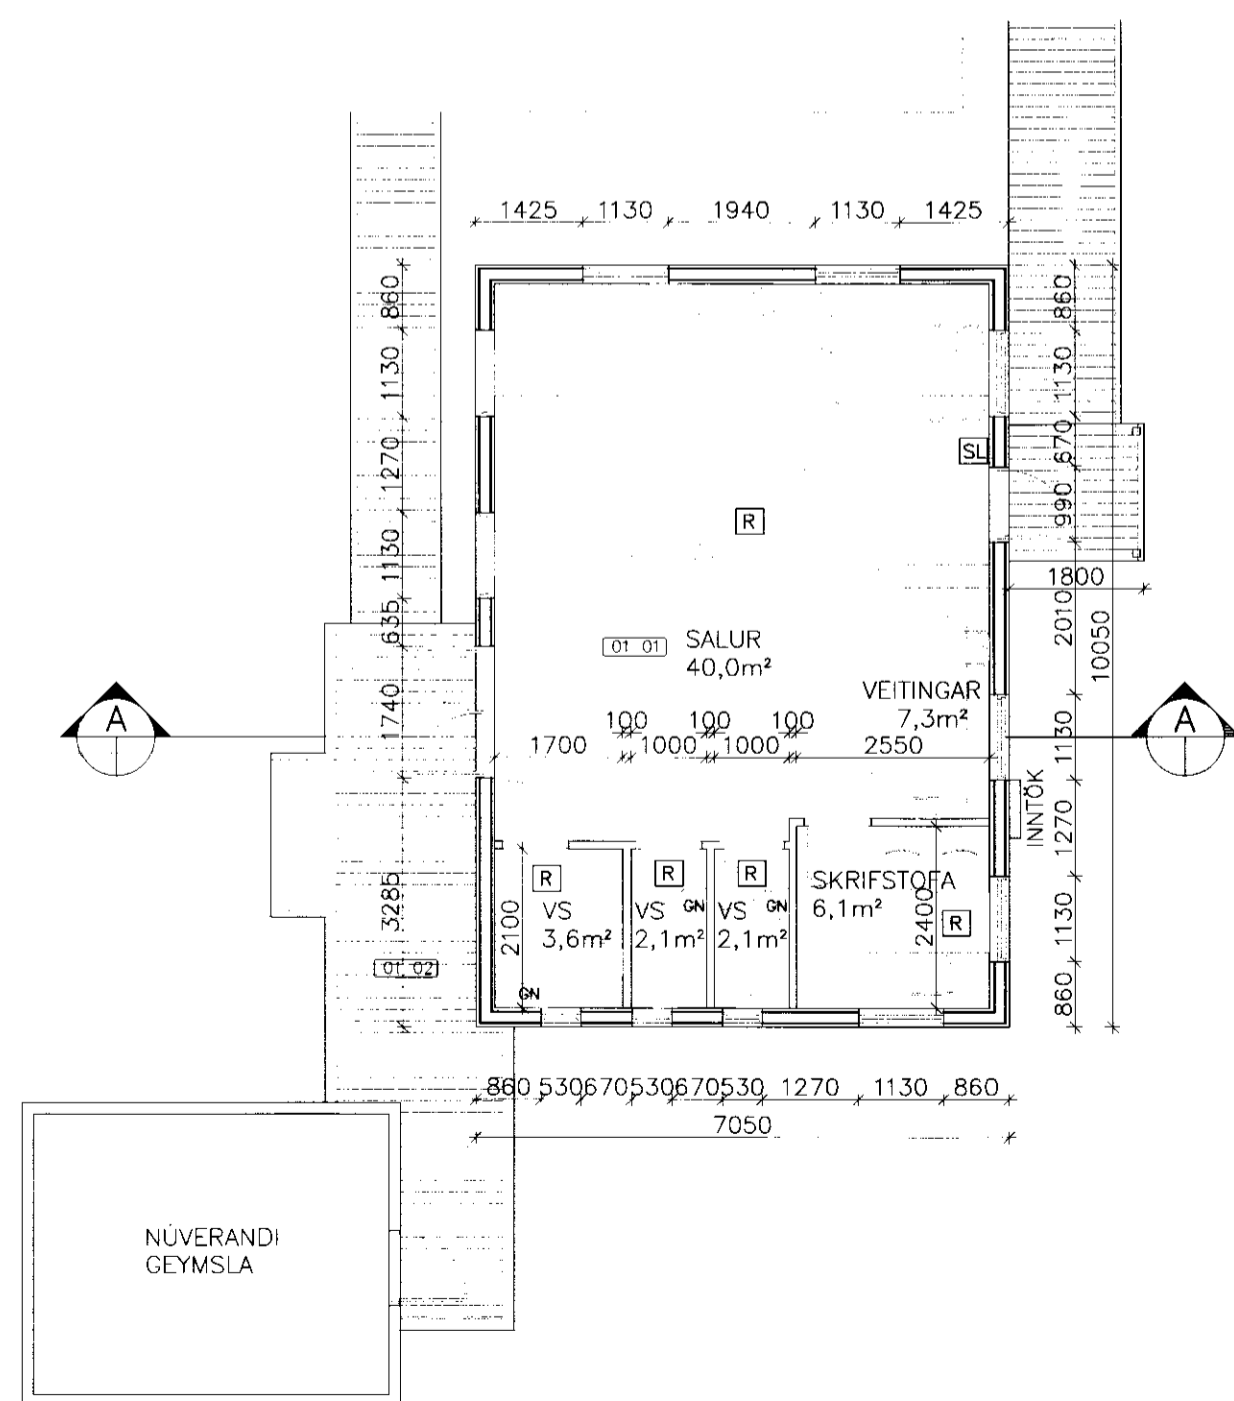

**VERKFRÆÐISTOFA  
SUÐURLANDS EHF**

Áusturvegur 1-5, 800 Selfoss, Sími: 412 6900, Fax: 482 3914, Netf: verkfrad@verklud.is

**GOLFSKÁLI  
ÚTHLIÐ  
BLÁSKÓGABYGGÐ**

**ÁDALUPPDRAÐTUR  
ÚTLIT, GRUNNMYND OG  
SNIÐ**

TEIKNINUMER	BLADSTÆRD	HANNAÐ:	GH
11053	A2	TEIKNAD:	GH
02		YFIRFARID:	
DAGS:	MÆLIKVARÐI	ÚTGÁFA	
31.5.2011	1:100	<b>A</b>	
SAMÞYKKT:			
Kennitala:	0701665573		

**A2** MINNKUN **A3**  
Frumstærð

SKRÁRHEITI