



GRUNNMYND

1:50

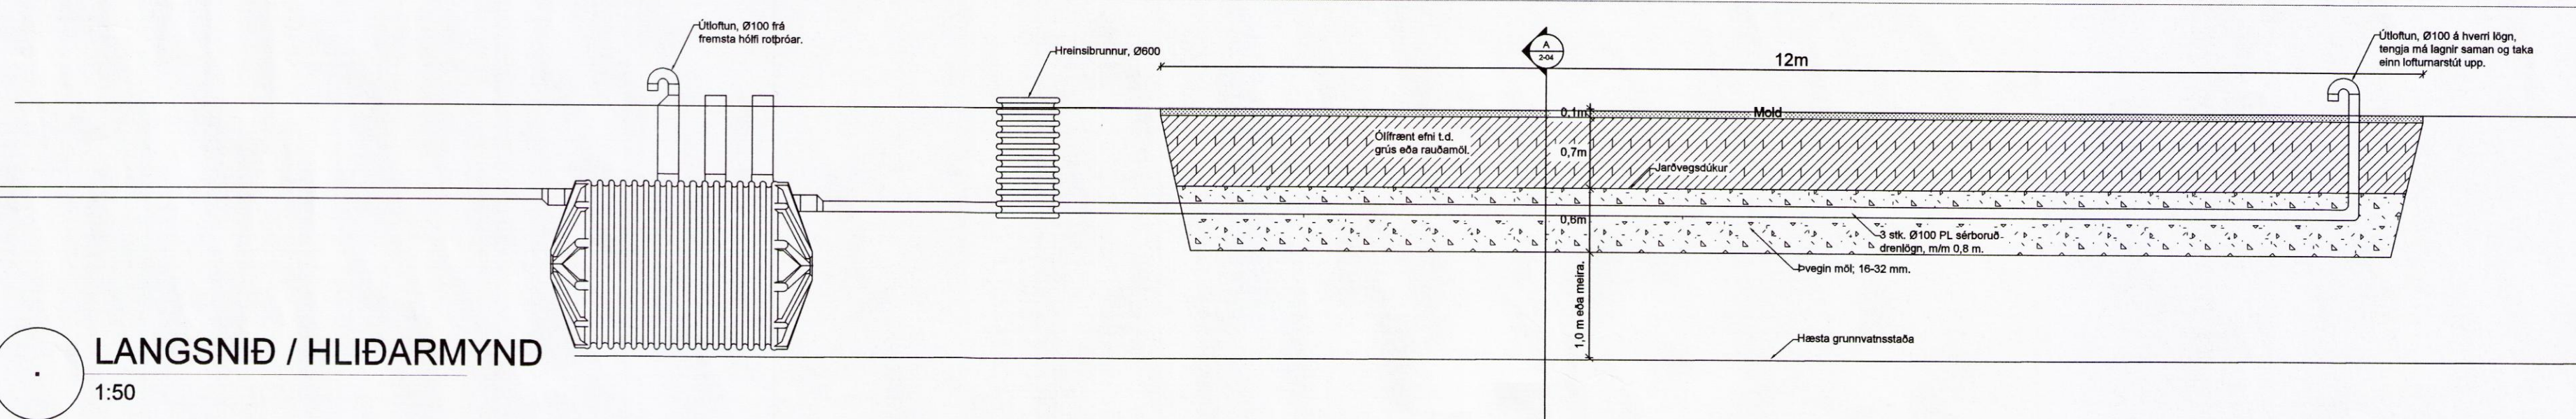

LANGSNID / HLIÐARMYND

1:50

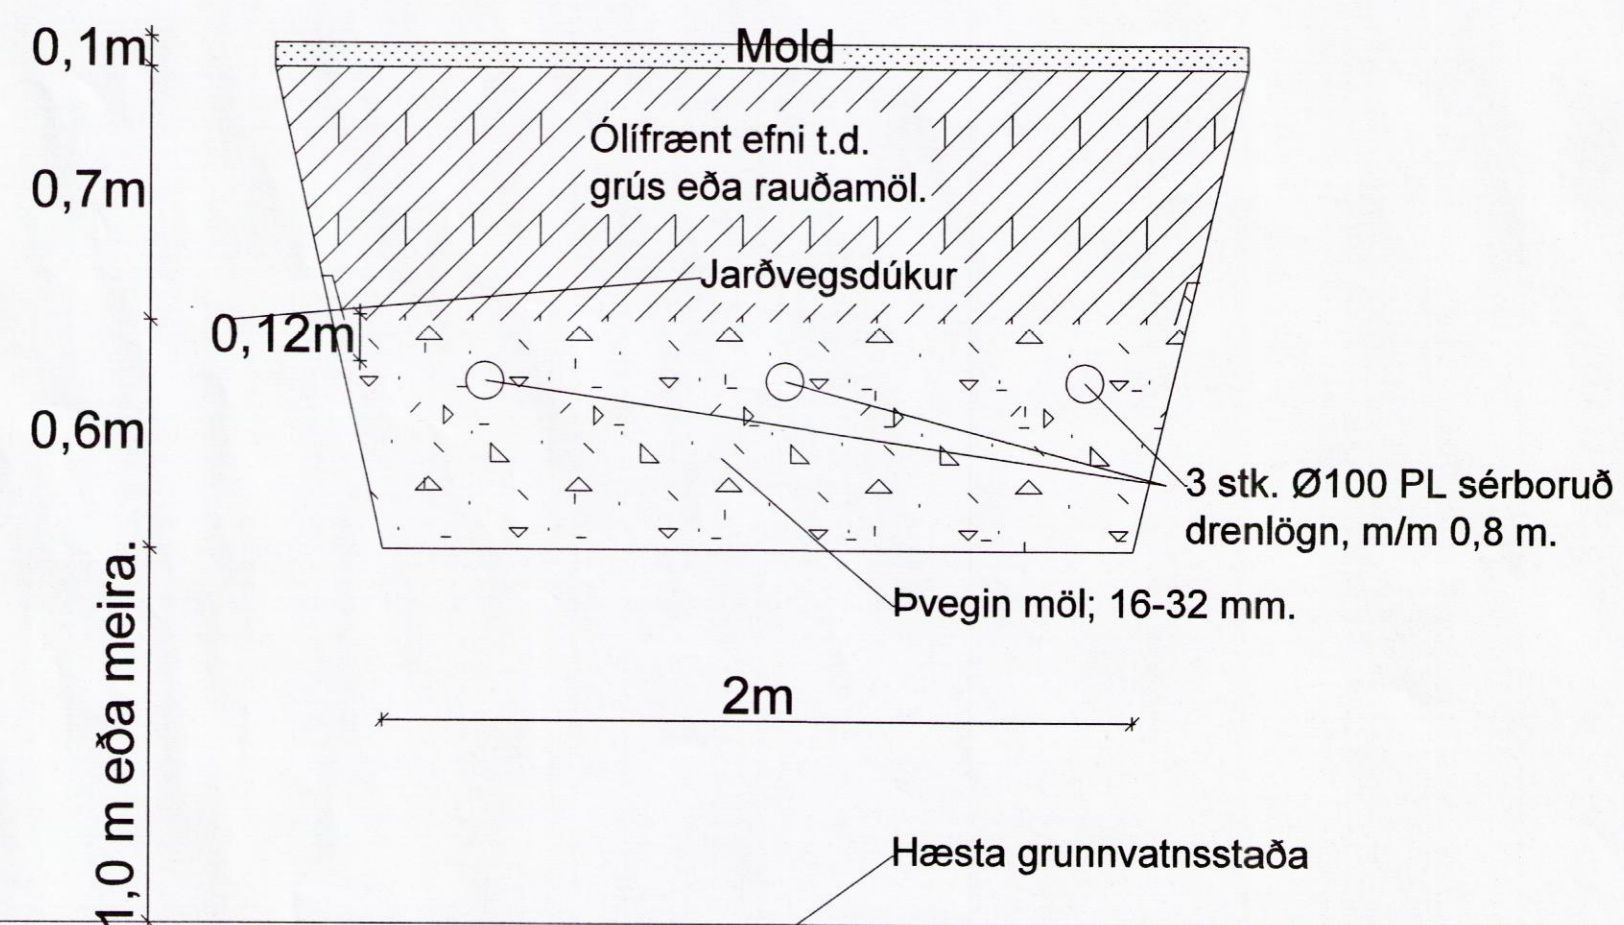

SNID

1:20

SKÝRINGAR:

Rotþró er 3ja hólfa og rúmi 3.800 l.

Fremsta hólfa sé um það bil helmingur af rúmmáli rotþróarinnar og seinni tvö hólfin séu hvort um sig fjórðungur rúmmálsins.

Rotþró þarf að grafa niður á frostfria dýpt.

Öll samskeyti séu þétt. Nauðsynlegt er að loftun komi frá 1. hólfi rotþróarinnar og frá enda siturlagnar.

Fara skal eftir fyrir mælum framleiðenda við niðurlögn og frágang rotþróarinnar

Gera skal nauðsynlegar ráðstafanir til að lækka grunnvatnsstöðu umhverfis rotþró og siturlögn ef með þarf.

Ef aðeins er um eitt sumarhús að ræða sem tengist siturlögninni og notkun er eingöngu yfir sumartímann, er nægjanlegt að hafa tvær siturlagnir, lögnin í miðjunni fellur þá út.

Breytingar:	
HÚSEY Teikni- og verkfræðijónusta SELFOSSI	
Vinnustofa:	Stóru-Sandvík 4, 801 Selfoss. Sími 482-1738 / 898-9199 Netfang: smsh@simmet.is
Áb. m. og réttahafi ©:	Samuel Smári Hreggviðsson, byggingateknifræðingur, M.T.F.Í. Kt.: 200752-4659
Viðfangsefni:	MIÐHÚS IÓÐ B Bláskógabyggð
Verkluti:	FRÁVEITULAGNIR Siturlögn
Mælikvarði:	1:50
Teiknað/Reiknað:	ssh
Dagsetning:	Stóru-Sandvík 4, 1 júní 2016
Samþykkt:	<i>Sam Al.</i>
Verknúmer:	16-735
Teikn.nr.:	205 8221