
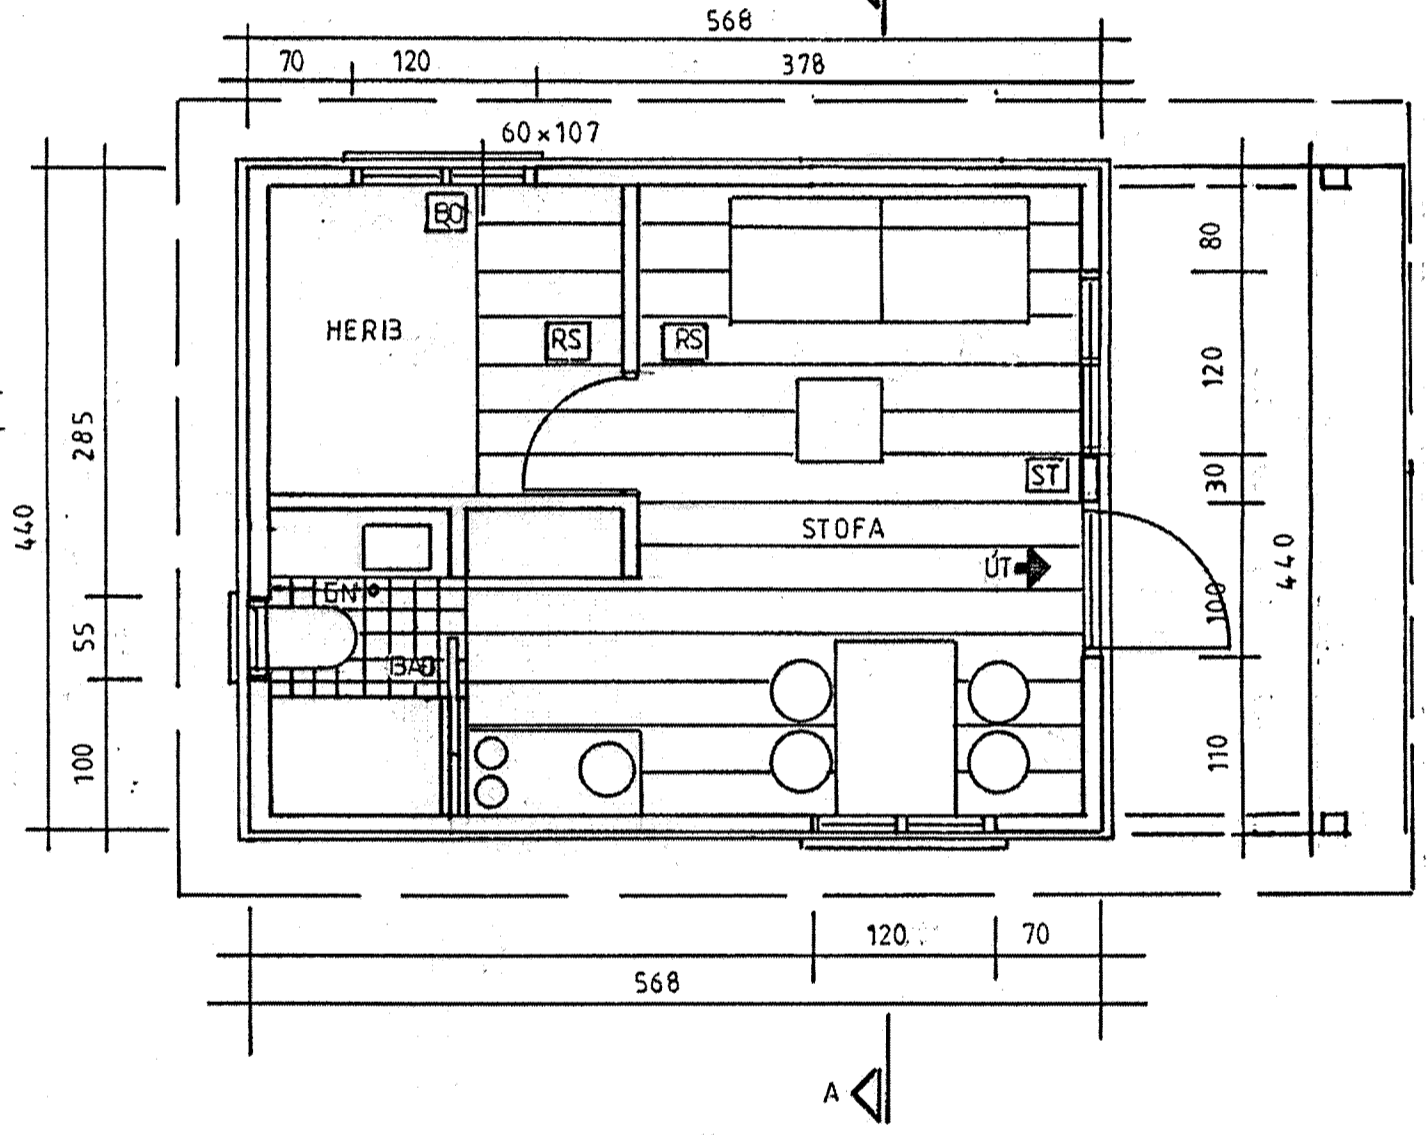


25m² GESTAHÚS: LÝSING
 UNDIRSTÖÐUR ERU STEYPTAR SÚLUR (SBR. VERKFRÆÐITEIKNINGAR)
 DREGARAR 2X45X195MM, GÓLFBITAR 45X220MM, 22MM GÓLFSPÓNA-
 PLÖTUR, STEINULL 200MM, ÞOLPLAST. LOKUNARPLÖTUR 12MM
 KROSSVIÐUR. ÚTVEGGIR: GRINDAREFNI 45X145MM, 9MM KROSSVIÐUR,
 LOFTUNARLISTAR 21X45MM, 21MM TIMBURKLÆDNING. EINANGRUN
 145MM STEINULL, ÞOLPLAST, LAGNALISTAR 34X45MM, INNIKLÆDNING
 Í FLOKKI 2. ÞAK: SPERRUR 45X220MM, ÞAKKLÆDNING 22X150MM,
 ÞAKPAPPI, BÁRUSTÁL. EINANGRUN 200MM STEINULL M/VINDPAPPA,
 ÞOLPLAST, LAGNAGRIND 34X45MM OG LOFTAKLÆDNING Í FLOKKI 2.
 INNVEGGIR: GRIND 34X70MM, EINANGRUN 70MM STEINULL OG
 KLÆDNING Í FLOKKI 2, GLUGGAR ERU ÚR FURU MED TVÖFÖLDU K-GLERI.
 ROTÞRÓ: STERÐ OG FRÁGANGUR SAMKVÆMT REGLUGERÐ UMHERFISSTOFNUNAR.
 GN=GÓLFNIDURFALL, RS=REYKSKYNJARI, ST=SLÖKKVITEKI.

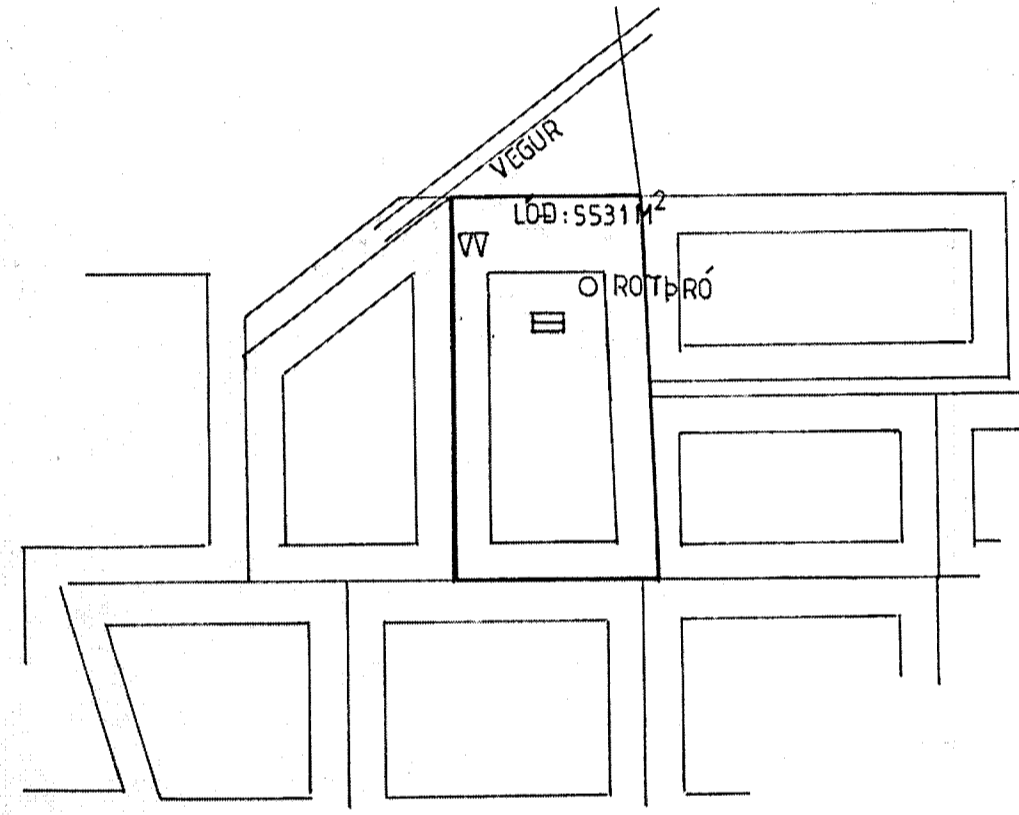

25 m² GESTAHÚS
Í LANDI GODATÚNS
BLÁSKÓGABYGGÐ
 ÚTLIT, GRUNNMYND OG SNIÐ MKV. 1:50
 2012-09-06
 LÓÐ:5531 M2
 LÓÐARHAFI:

GODATÚN EHF
 KT. 500707-1430
[Signature]

Jóhannes Pétursson 010448-3959 S-567-5107
 Sigurður Sigurðsson 021146-2349 S-5666613
 johp@isholf.is GESTAHÚS TEIKNAB 2009

