MÓTTEKIÐ
23 JÚLÍ 2010
Byggingafulltrúi uppsveitum Árnessýslu og Flóahr.

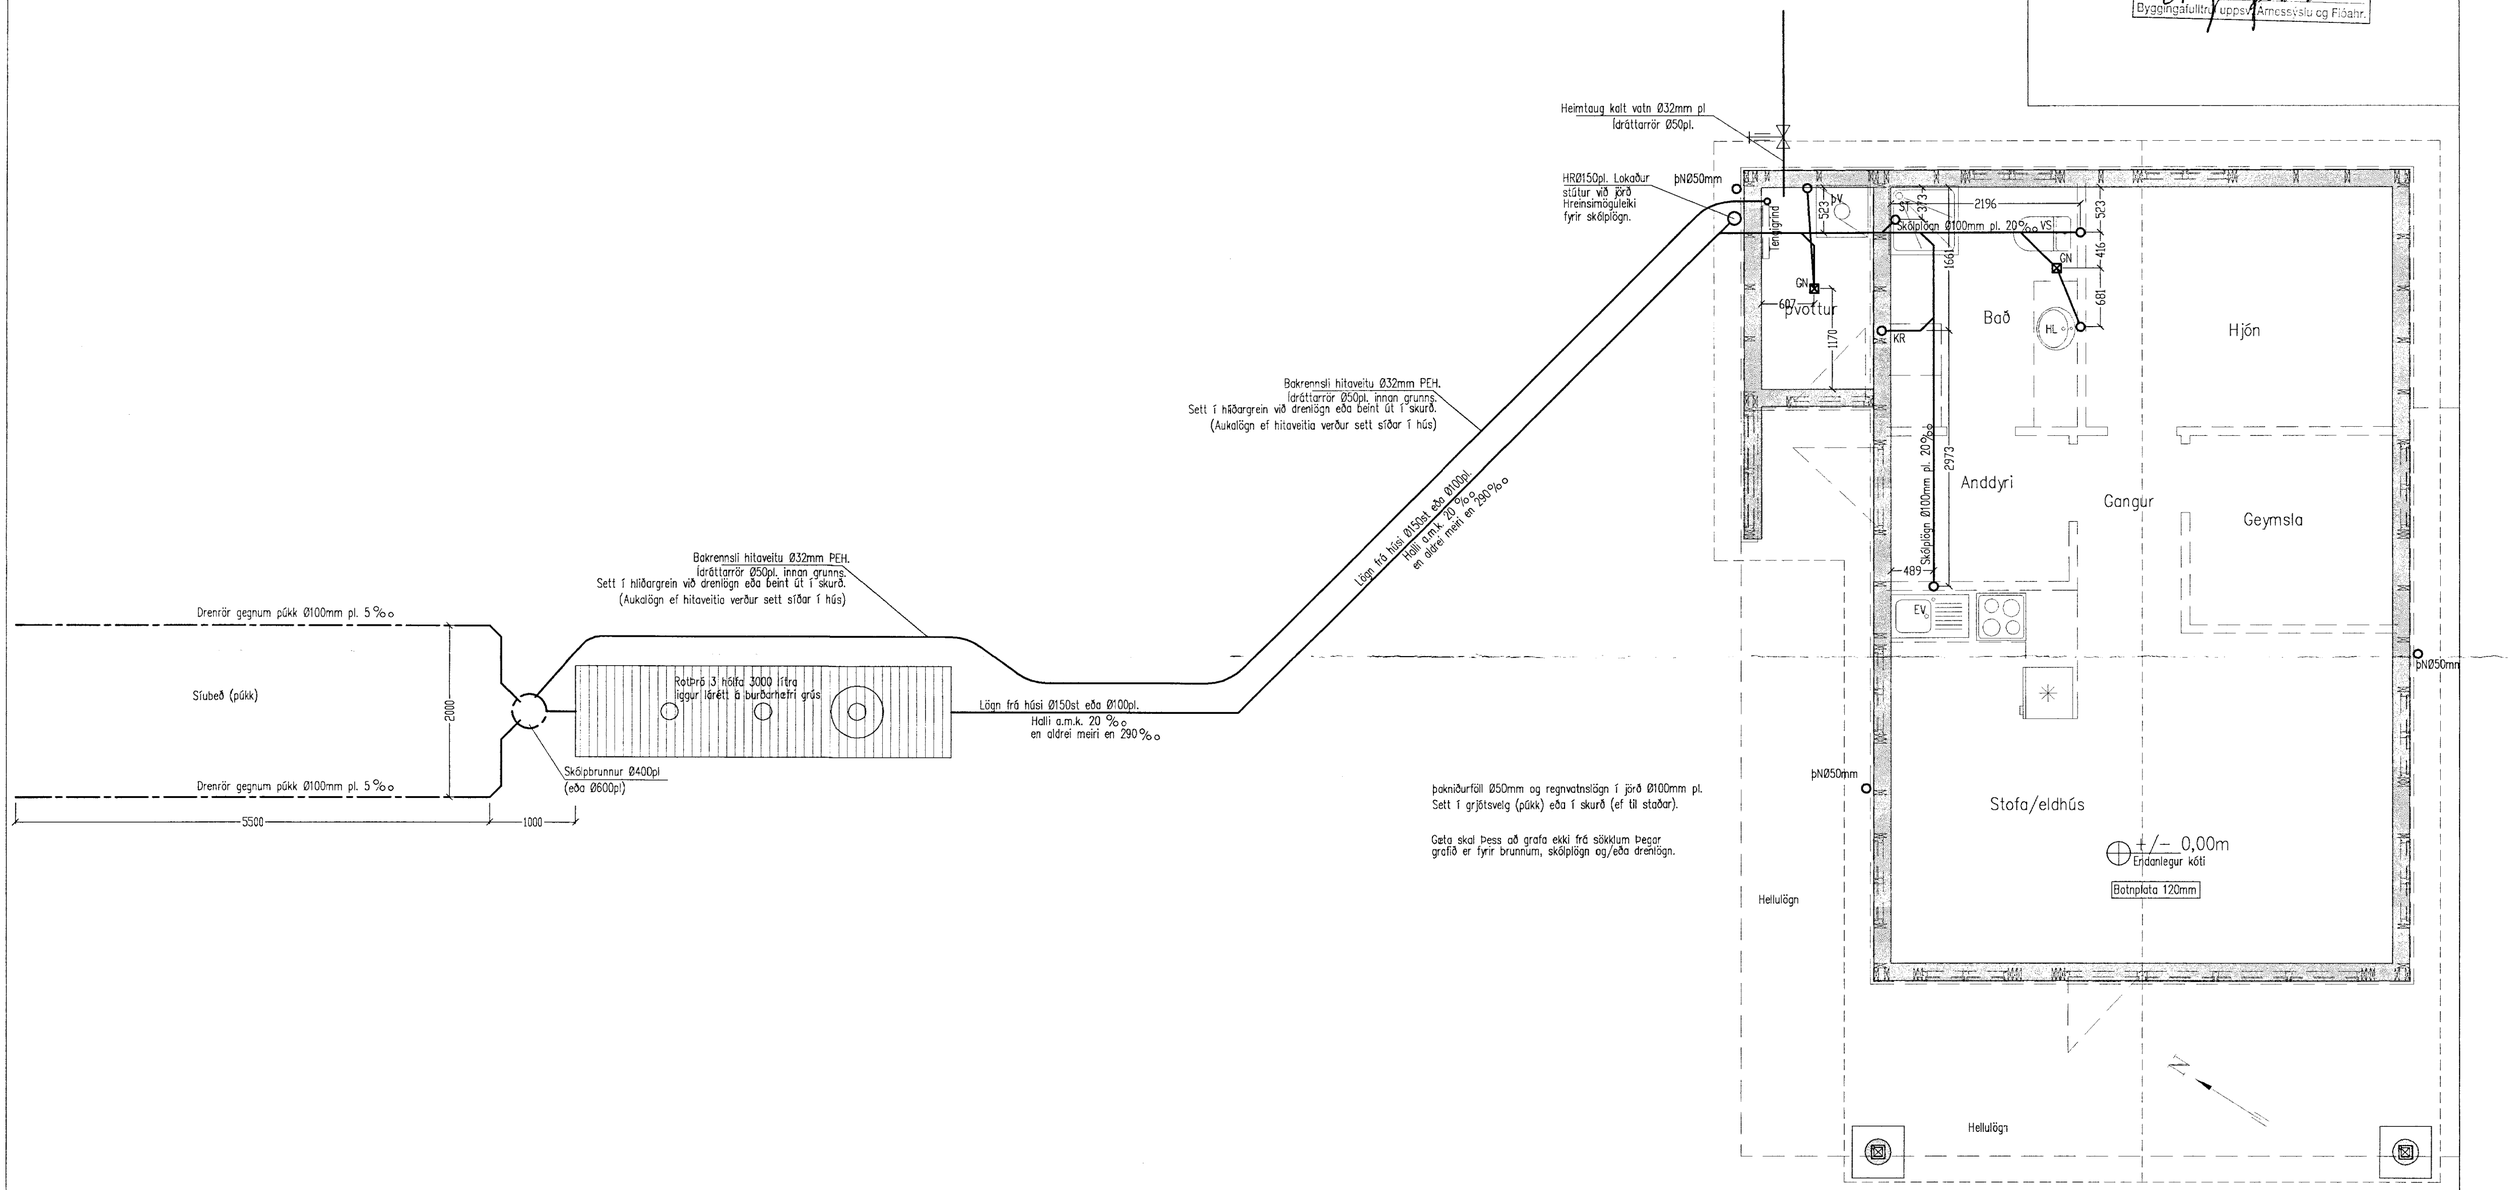

þakniðurföll Ø50mm og regnvatnslögn í jörð Ø100mm pl.
Sett í grjótsvelg (púkk) eða í skurð (ef til staðar).

Gæta skal þess að grafa ekki frá sökklum þegar grafið er fyrir brunnum, skólplögn og/eða drenlögn.

Grunnmynd frárennslislagna 1:50

Breytingar			
Nr.	Dags.	Nafn	

Gegnishólapartur, lóð nr. 1, íbúðarhús

Tækniþjónusta Bjarna Árnasonar ehf.
Smiðjuvegi 11 s: 564 2260, 894 0992
Netfang: bjarniar@simnet.is

Grunnmynd frárennslislagna

Mkv. 1:50
Nr. 1L
Dags. 03.06.'10
Bjarni Árnason
kt.: 290461-4489