


MÓTTEKIÐ

15. DES. 2008

Byggingafrulltrúi uppsv. Ámessýslu og Flóahfr.

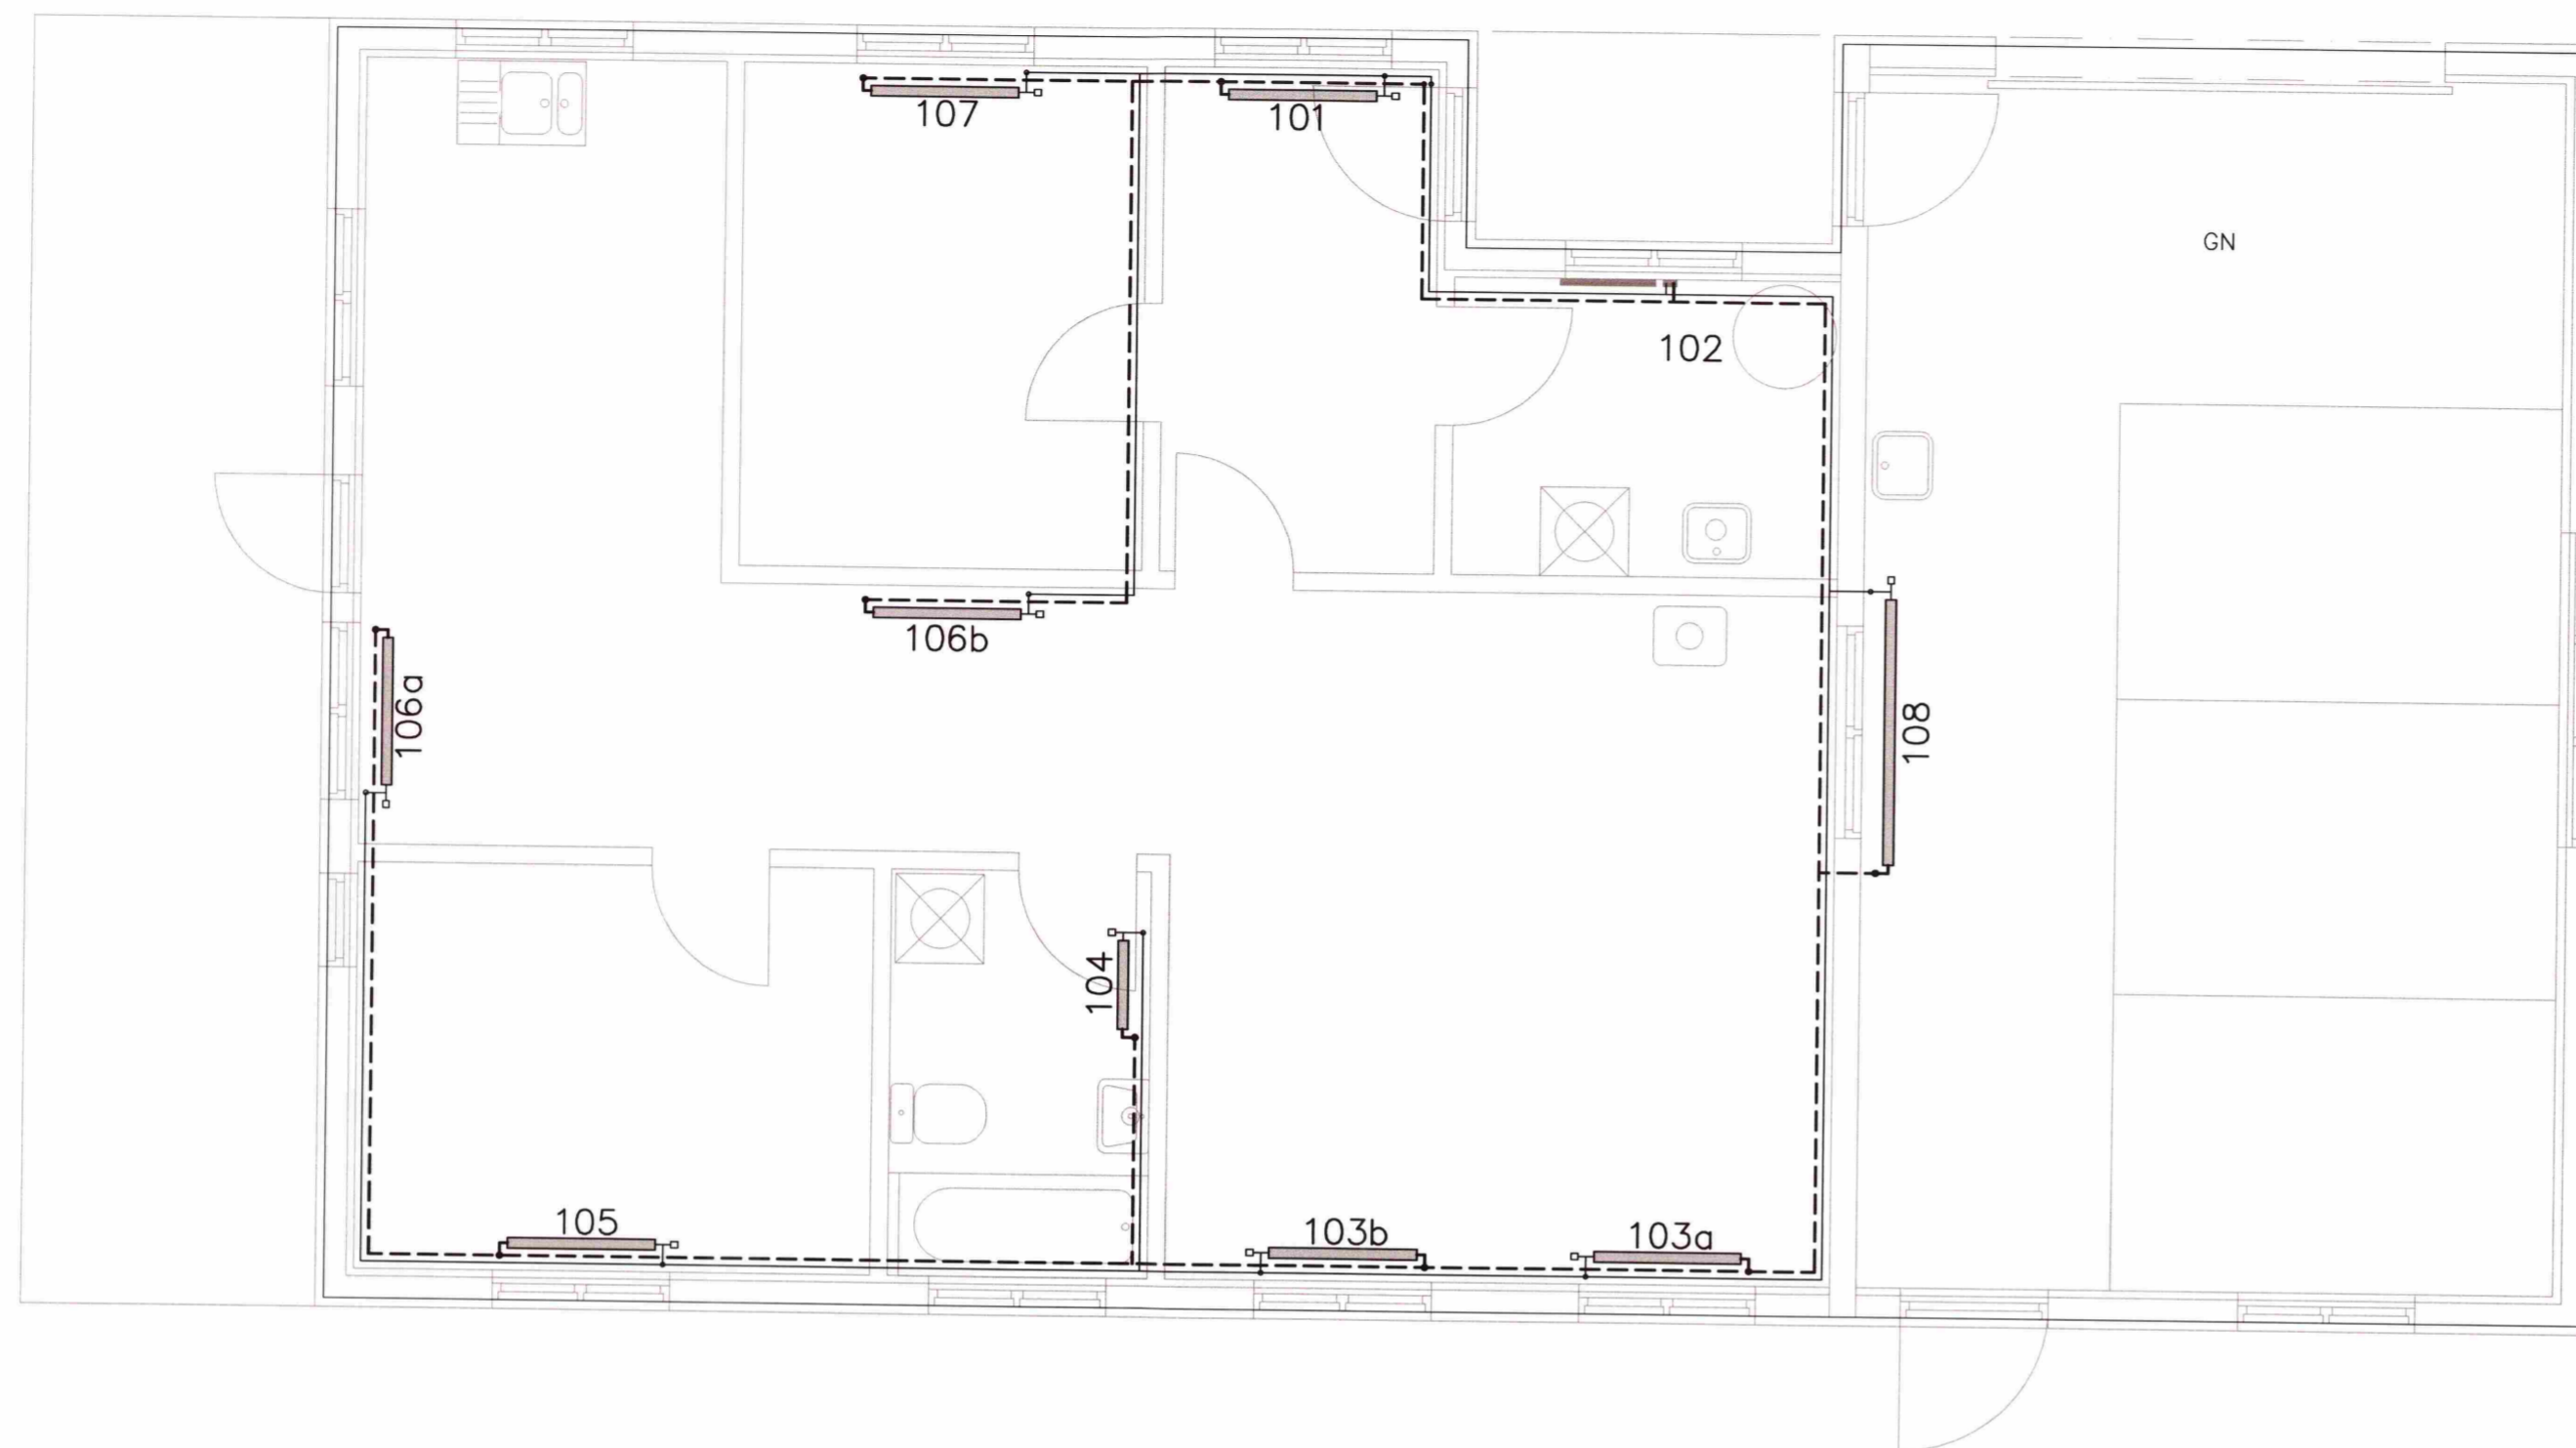

OFNALAGNIR GRUNNMYND 1:50


SKÝRINGAR

PIPUR  
 PÍPUMÁL ERU HEITI RÖRA.  
 LAGNAREFNI ERU AL-PEX RÖR  
 ALLAR LAGNIR SÉU Í SAMRÆMI VID GILDANDI  
 REGLUGERDIR OG ÞÆR ÞRÝSTIÞRÓFADAR VID  
 8 BAR ÞRÝSTING Í 24 KLST.

OFNAR  
 STÚTAR OFNA SÉU 10mm (3/8").  
 ÞEGAR OFNAGERÐ HEFUR VERIÐ VALIN, SKULU  
 AFKÖST YFIRFARIN.  
 Á ALLA OFNA KOMI STILLITÉ  
 OG LOKI SKV. OFNASKRÁ  
 ALLIR OFNAR OG HITALAGNIR SÉU Í SAMRÆMI  
 VID GILDANDI REGLUGERDIR OG STADLA.

LÍNUGERDIR:

— FRAMRÁS OFNA (TÚR)  
 - - - - - BAKRÁS OFNA (RETÚR)

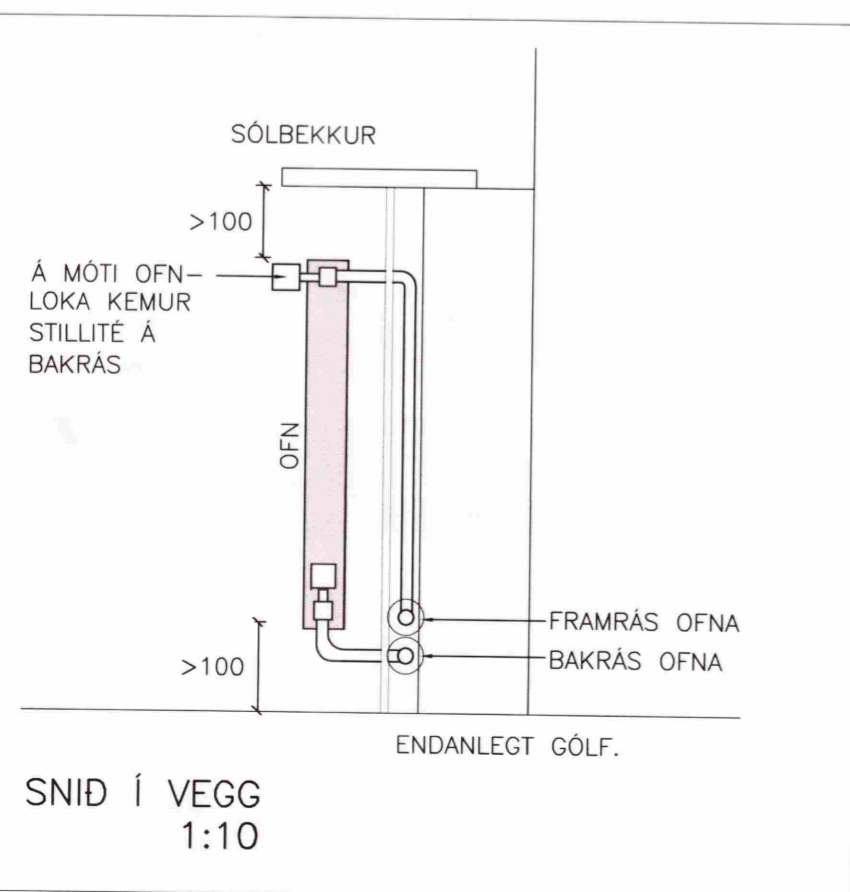


SNID Í VEGG  
 1:10

OFNASKRÁ Δt=35°

OFN Nr.	AFKÖST ÞÖRF(W)	MESTA LENGÐ/HÆÐ	VALINN OFN	AFKÖST (W)	STÚTAR	LOKI DANFOSS *	ATH.
101	1023	1000 600			B-C	RA2000	
102	530						
103a	912	1000 600			B-C	RA2000	
103b	912	1000 600			B-C	RA2000	
104	475	900 1200			E-F	FJVR10	E.T.V.HANDKL.OFN
105	1228	1000 600			A-D	RA2000	
106a	1160	1000 600			A-D	RA2000	
106b	1160	1000 600			B-C	RA2000	
107	795	1000 600			B-C	RA2000	
108	3908	2000 600			B-C	RA2000	
ALLS	12.103						

STÁLOFNAR SÉU SKV. ÍST 69.1  
 STÁLÞYKKT > 1.2 mm  
 ÞRÝSTIÞOL > 8 bar.  
 MÆLA SKAL UNDIR ALLA GLUGGA OG BERA SAMAN VID  
 TÖFLU, ÁÐUR EN OFNAPÖNTUN ER GERÐ. HÆÐ OFNA SÉ  
 MINNST 200 MM MINNI EN HÆÐ UNDIR GLUGGA FRÁ ENDANLEGU  
 GÓLFI, OG LENGÐ OFNA UM 200 MM STYTTRI EN LENGÐ GLUGGA.

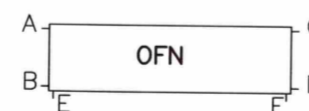

ÁLFTADÆL, HRAUNGERÐISHREPPÍ

LAGNIR; Meikvarði  
 OFNALAGNIR, -GRUNNMYND 1:50  
 SNID 1:10

SKÝRINGAR

Hannað: SST Yfirfarð: GH Dags: 25.07.2008  
 Stöð á disk: Skráarnafn: 08226-33 Verknr. 08226 Bl.nr. 331

Samþykkt: *[Signature]*

**VERKFRÆÐISTOFA  
 SUÐURLANDS EHF**

Austurvegur 5, 800 Selfoss, Sími: 482 3900, Fax: 482 3914, Netf: verksud@verksud.is