


- Vinklar:
- A merkir 160x50x40x3 vinkill, negling: 10stk K40/40 í stoð og M12/180 í gólf
  - B merkir bmf 90 m/styrkingu, fullnegldur í stoð með K40/40 og fullskrúfaður með 4/40 bmf skrúfum í toppreim.
  - C merkir Stálvinkill-1 (sjá smíðatekn. af vinkli)
  - D merkir Stálvinkill-2 (sjá smíðatekn. af vinkli)

**ÚTVEGGJAGRINDUR:**

Útveggjagrindur eru smíðaðar úr 45x145 mm burðarvið (T1) cc500. Fótstykki skal vera úr gagnvörðu timbri. Grindurnar eru festar saman með 6x110 mm skrúfum 2 stk í enda á hverri stoð (sjá nánar á teikn.). Stálvinklar komi samkv. ásýndarteikningum af timburgindum. Utan á útveggjagrindur komi 9mm krossviður sem neglist í viðurkennt rakabólíð lím. Negla skal í allar reimar og stoðir með 28/50 nöglum c/c 100. Krossviðssamskeyti skulu höfð sem lengst frá opum. Einingar skulu festar saman með 6x110 skúfum cc 100 sjá nánar á teikn.

Útveggjagrindur festist niður með tveggja hulsu M12/180 múrboltum í gegnum vinkil og skulu ná minnst 100mm niður í steypuna. Sjá nánar á teikn.

GRUNNMYND VEGGJA  
Mkv. 1:50

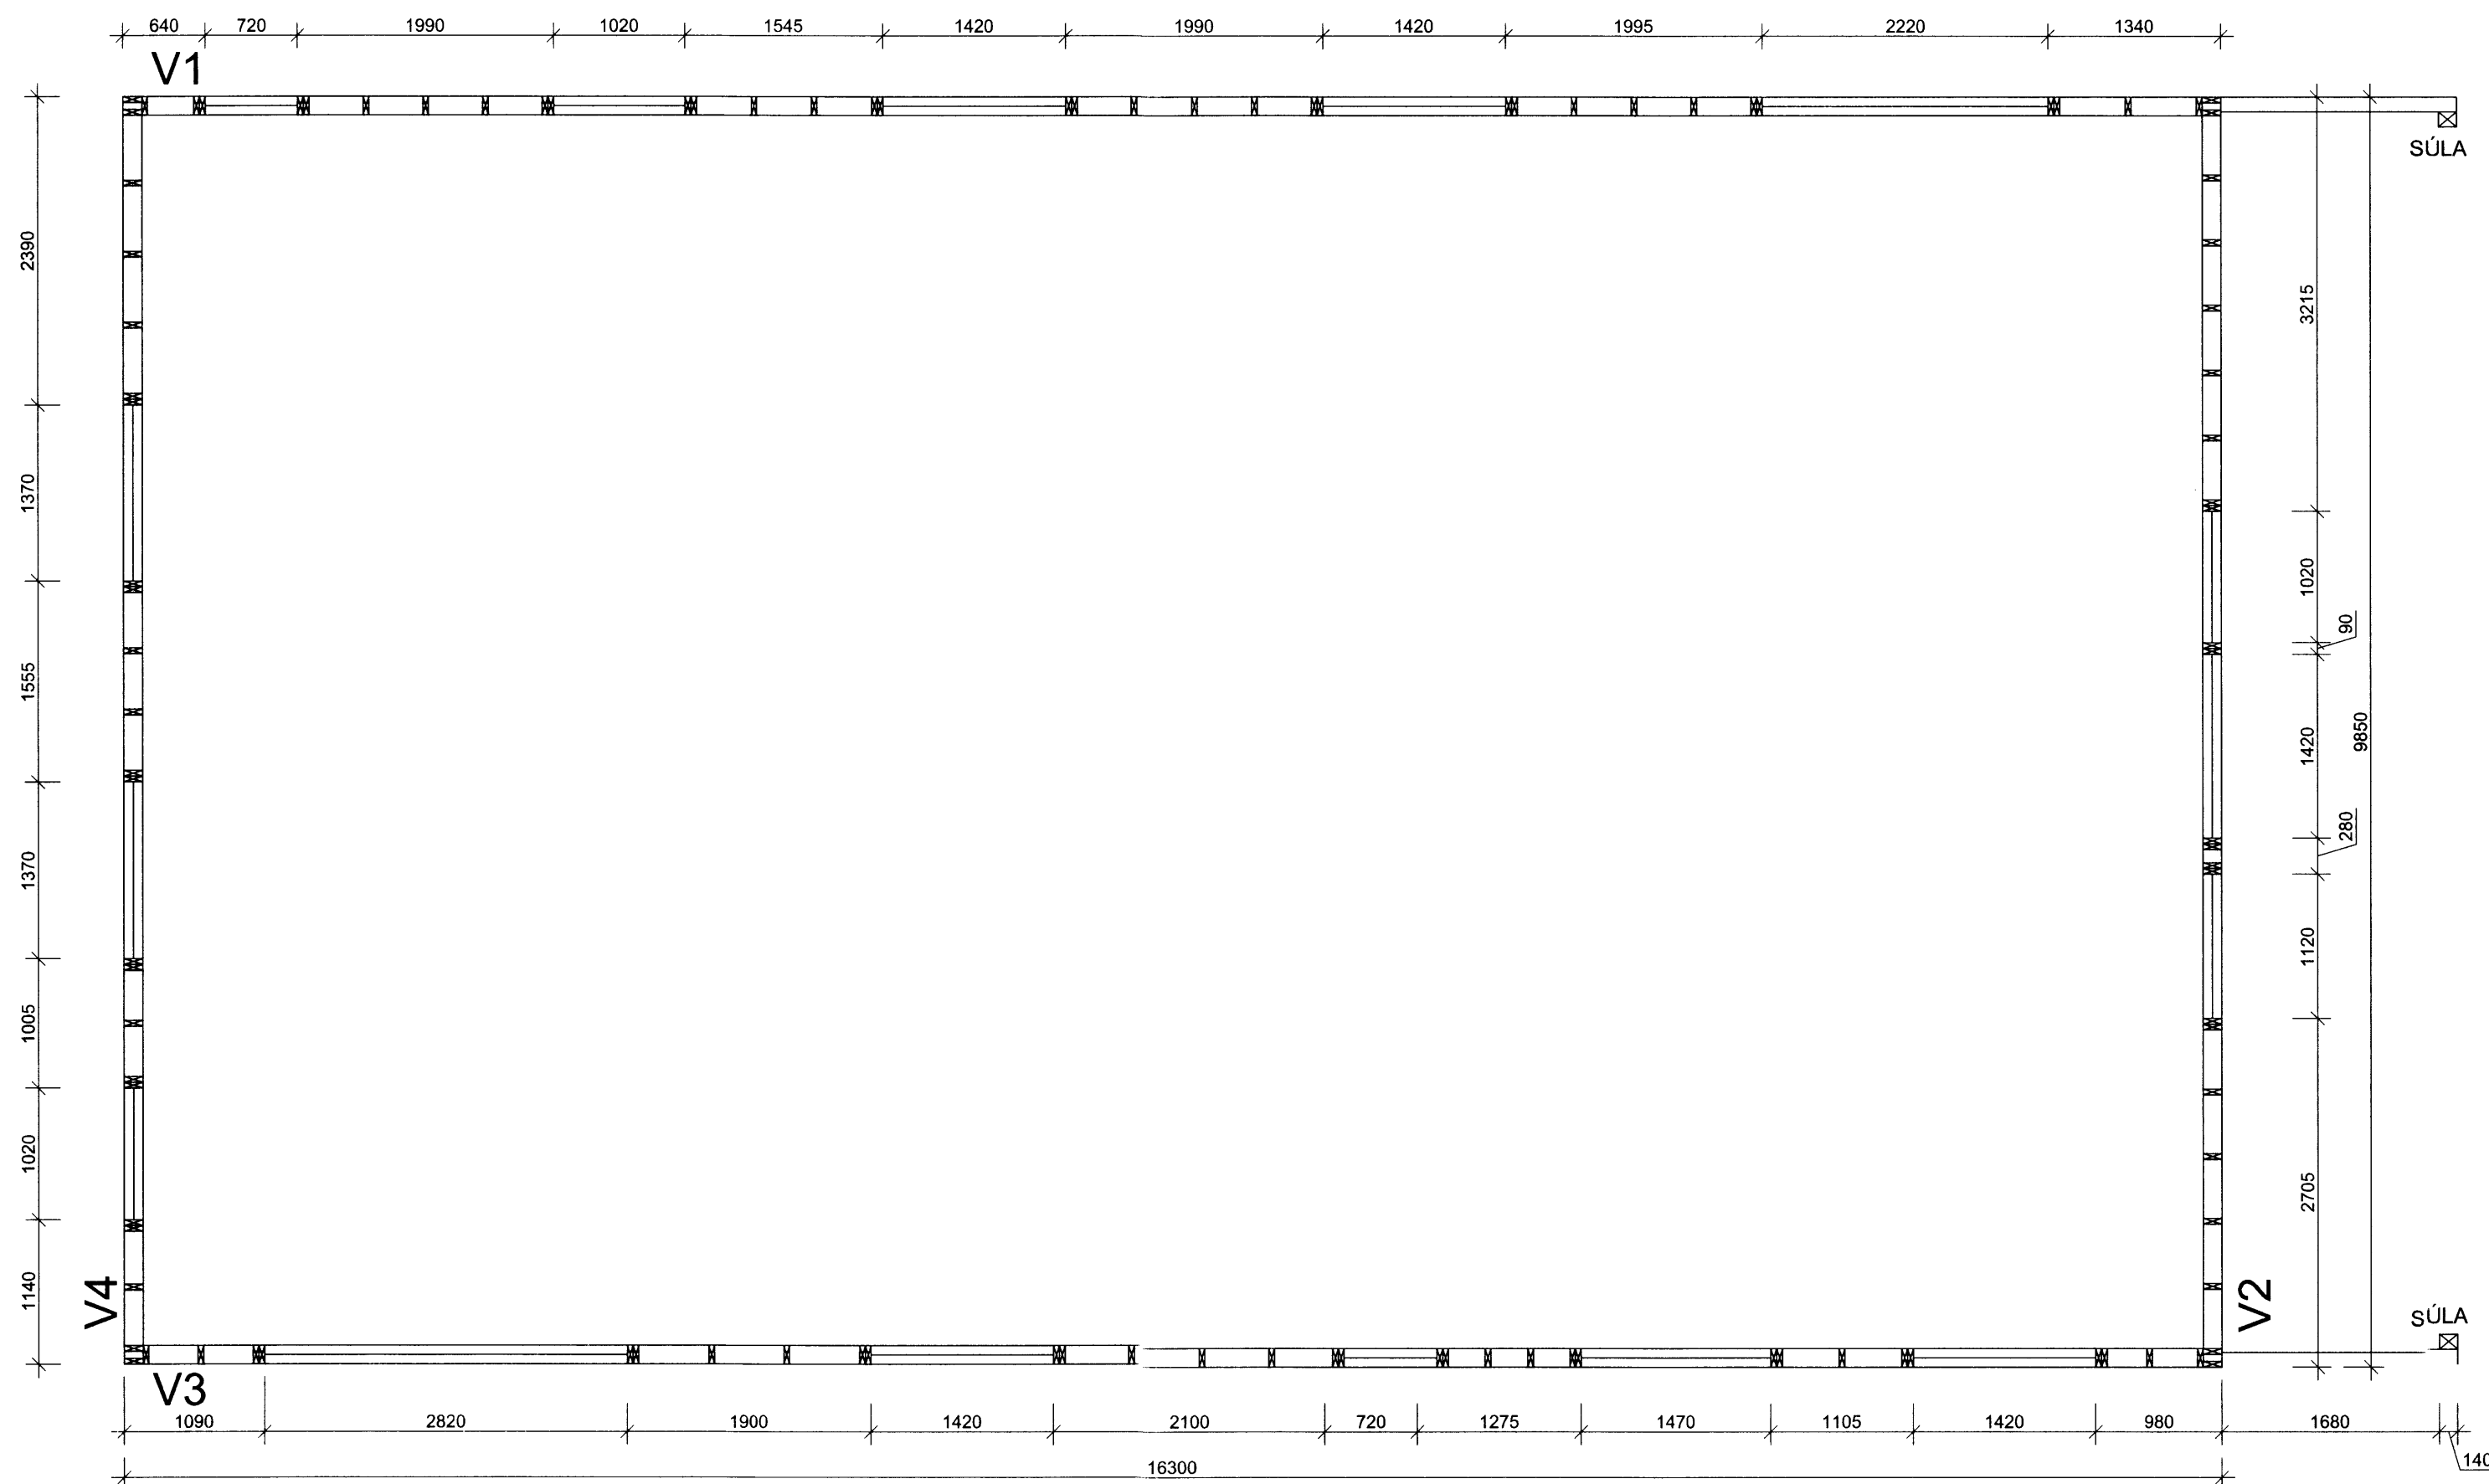

Nr.	Dags.	Breyting	Af
<b>STEFÁN GUÐMUNDSSON</b> Hraungerði, 801 Selfoss Sími: 864-2621, Netfang: mor@simnet.is			
<b>ÁRMÓTSFLÖT 1</b> <b>FLÓAHREPPUR</b>			
<b>BURÐARVIRKI</b> <b>VEGGIR</b> <b>GRUNN- OG HLIÐARMYNDIR</b>			
Teikn. SG	Hönnuður aðaluppð.		
Dags: 28-08-14	Mkv: 1:50	Nr: B02	
Samp.	Stefán Guðmunds. kt. 301171-4989		