

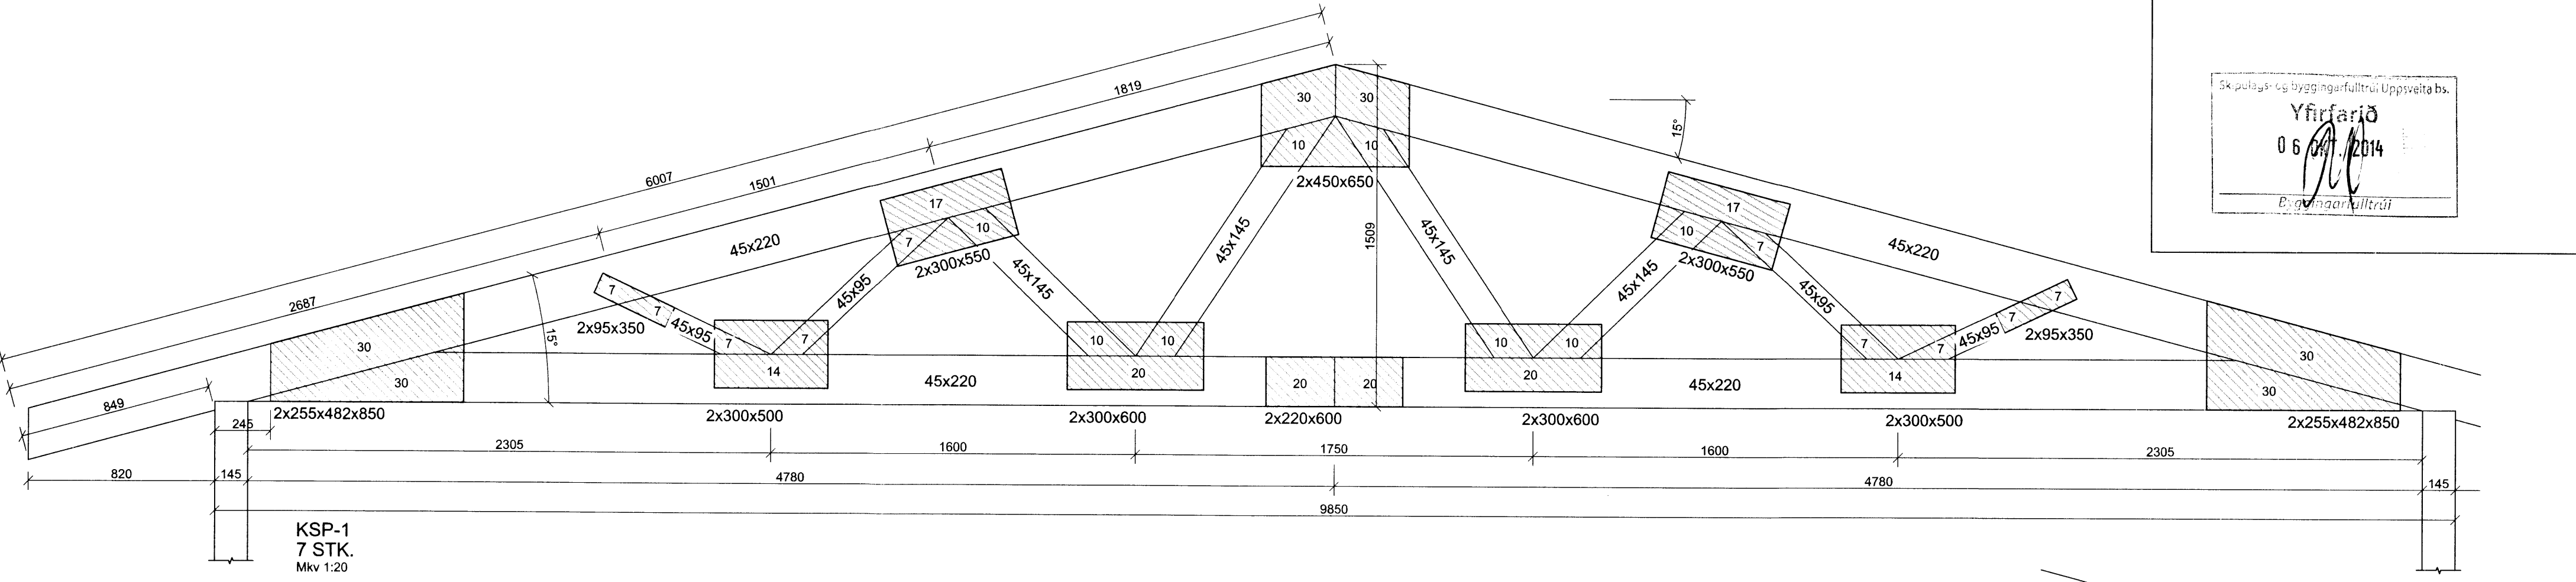



Skjalnúmer og byggingarfulltrúi Uppsveita h.s.  
**Yfirfarið**  
 06.08.2014  
 Byggingarfulltrúi

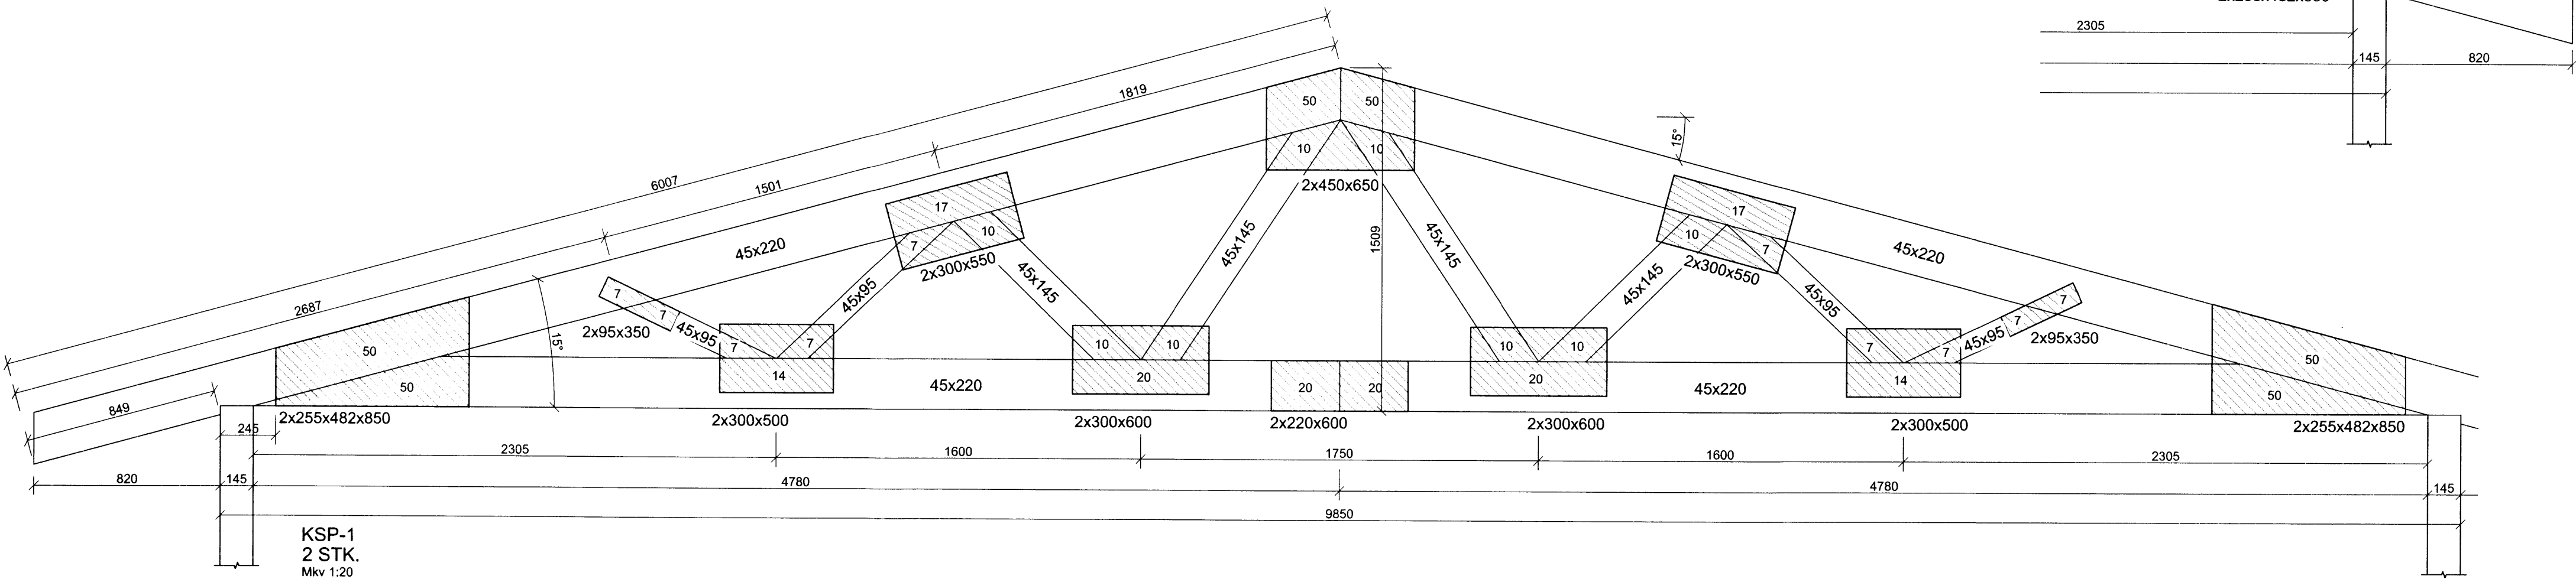

KSP-1  
7 STK.  
Mkv 1:20

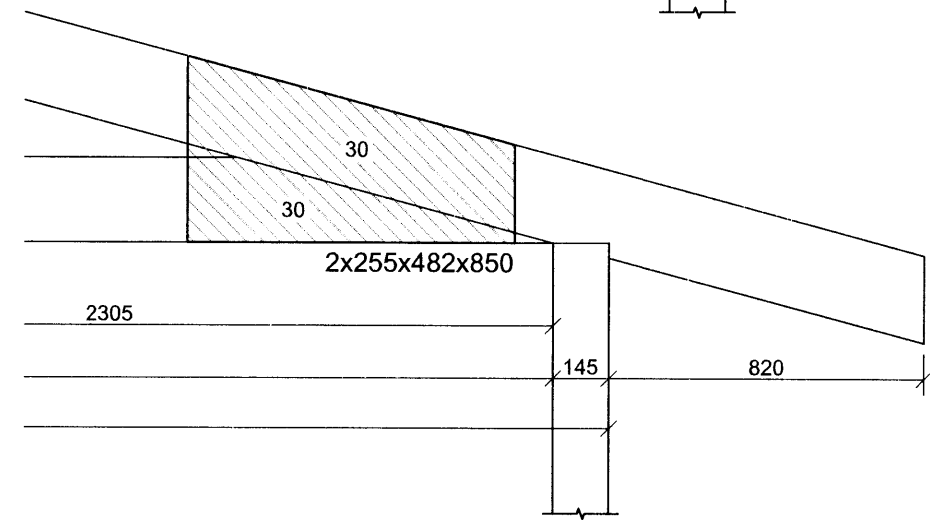

KSP-1  
2 STK.  
Mkv 1:20

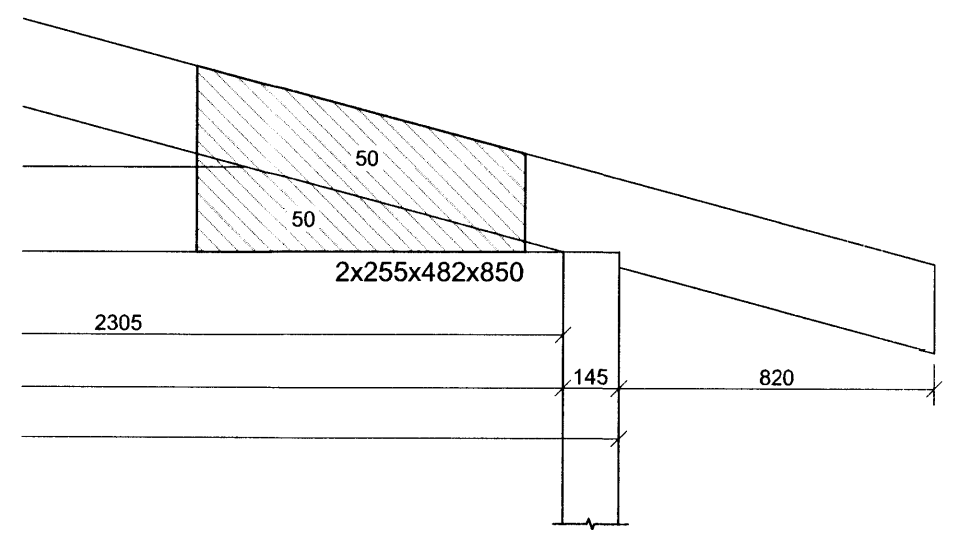

Nr.	Dags.	Breyting	Af

STEFÁN GUÐMUNDSSON  
 Hraungerði, 801 Selfoss  
 Sími: 864-2621, Netfang: mor@simnet.is

**ÁRMÓTSFLÖT 1  
 FLÓAHREPPUR**

BURÐARVIRKI  
 ÞAKVIRKI  
 KRAFTSP. - HLIÐARMYNDIR

Teikn. SG	Hönnuður aðaluppð.
Dags: 28-08-14	Mkv: 1:50
Nr: B06	

Samþ. Stefán Guðmunds. kt. 301171-4989