


GRUNNMYND GATAPLANS
 Mkv. 1:50

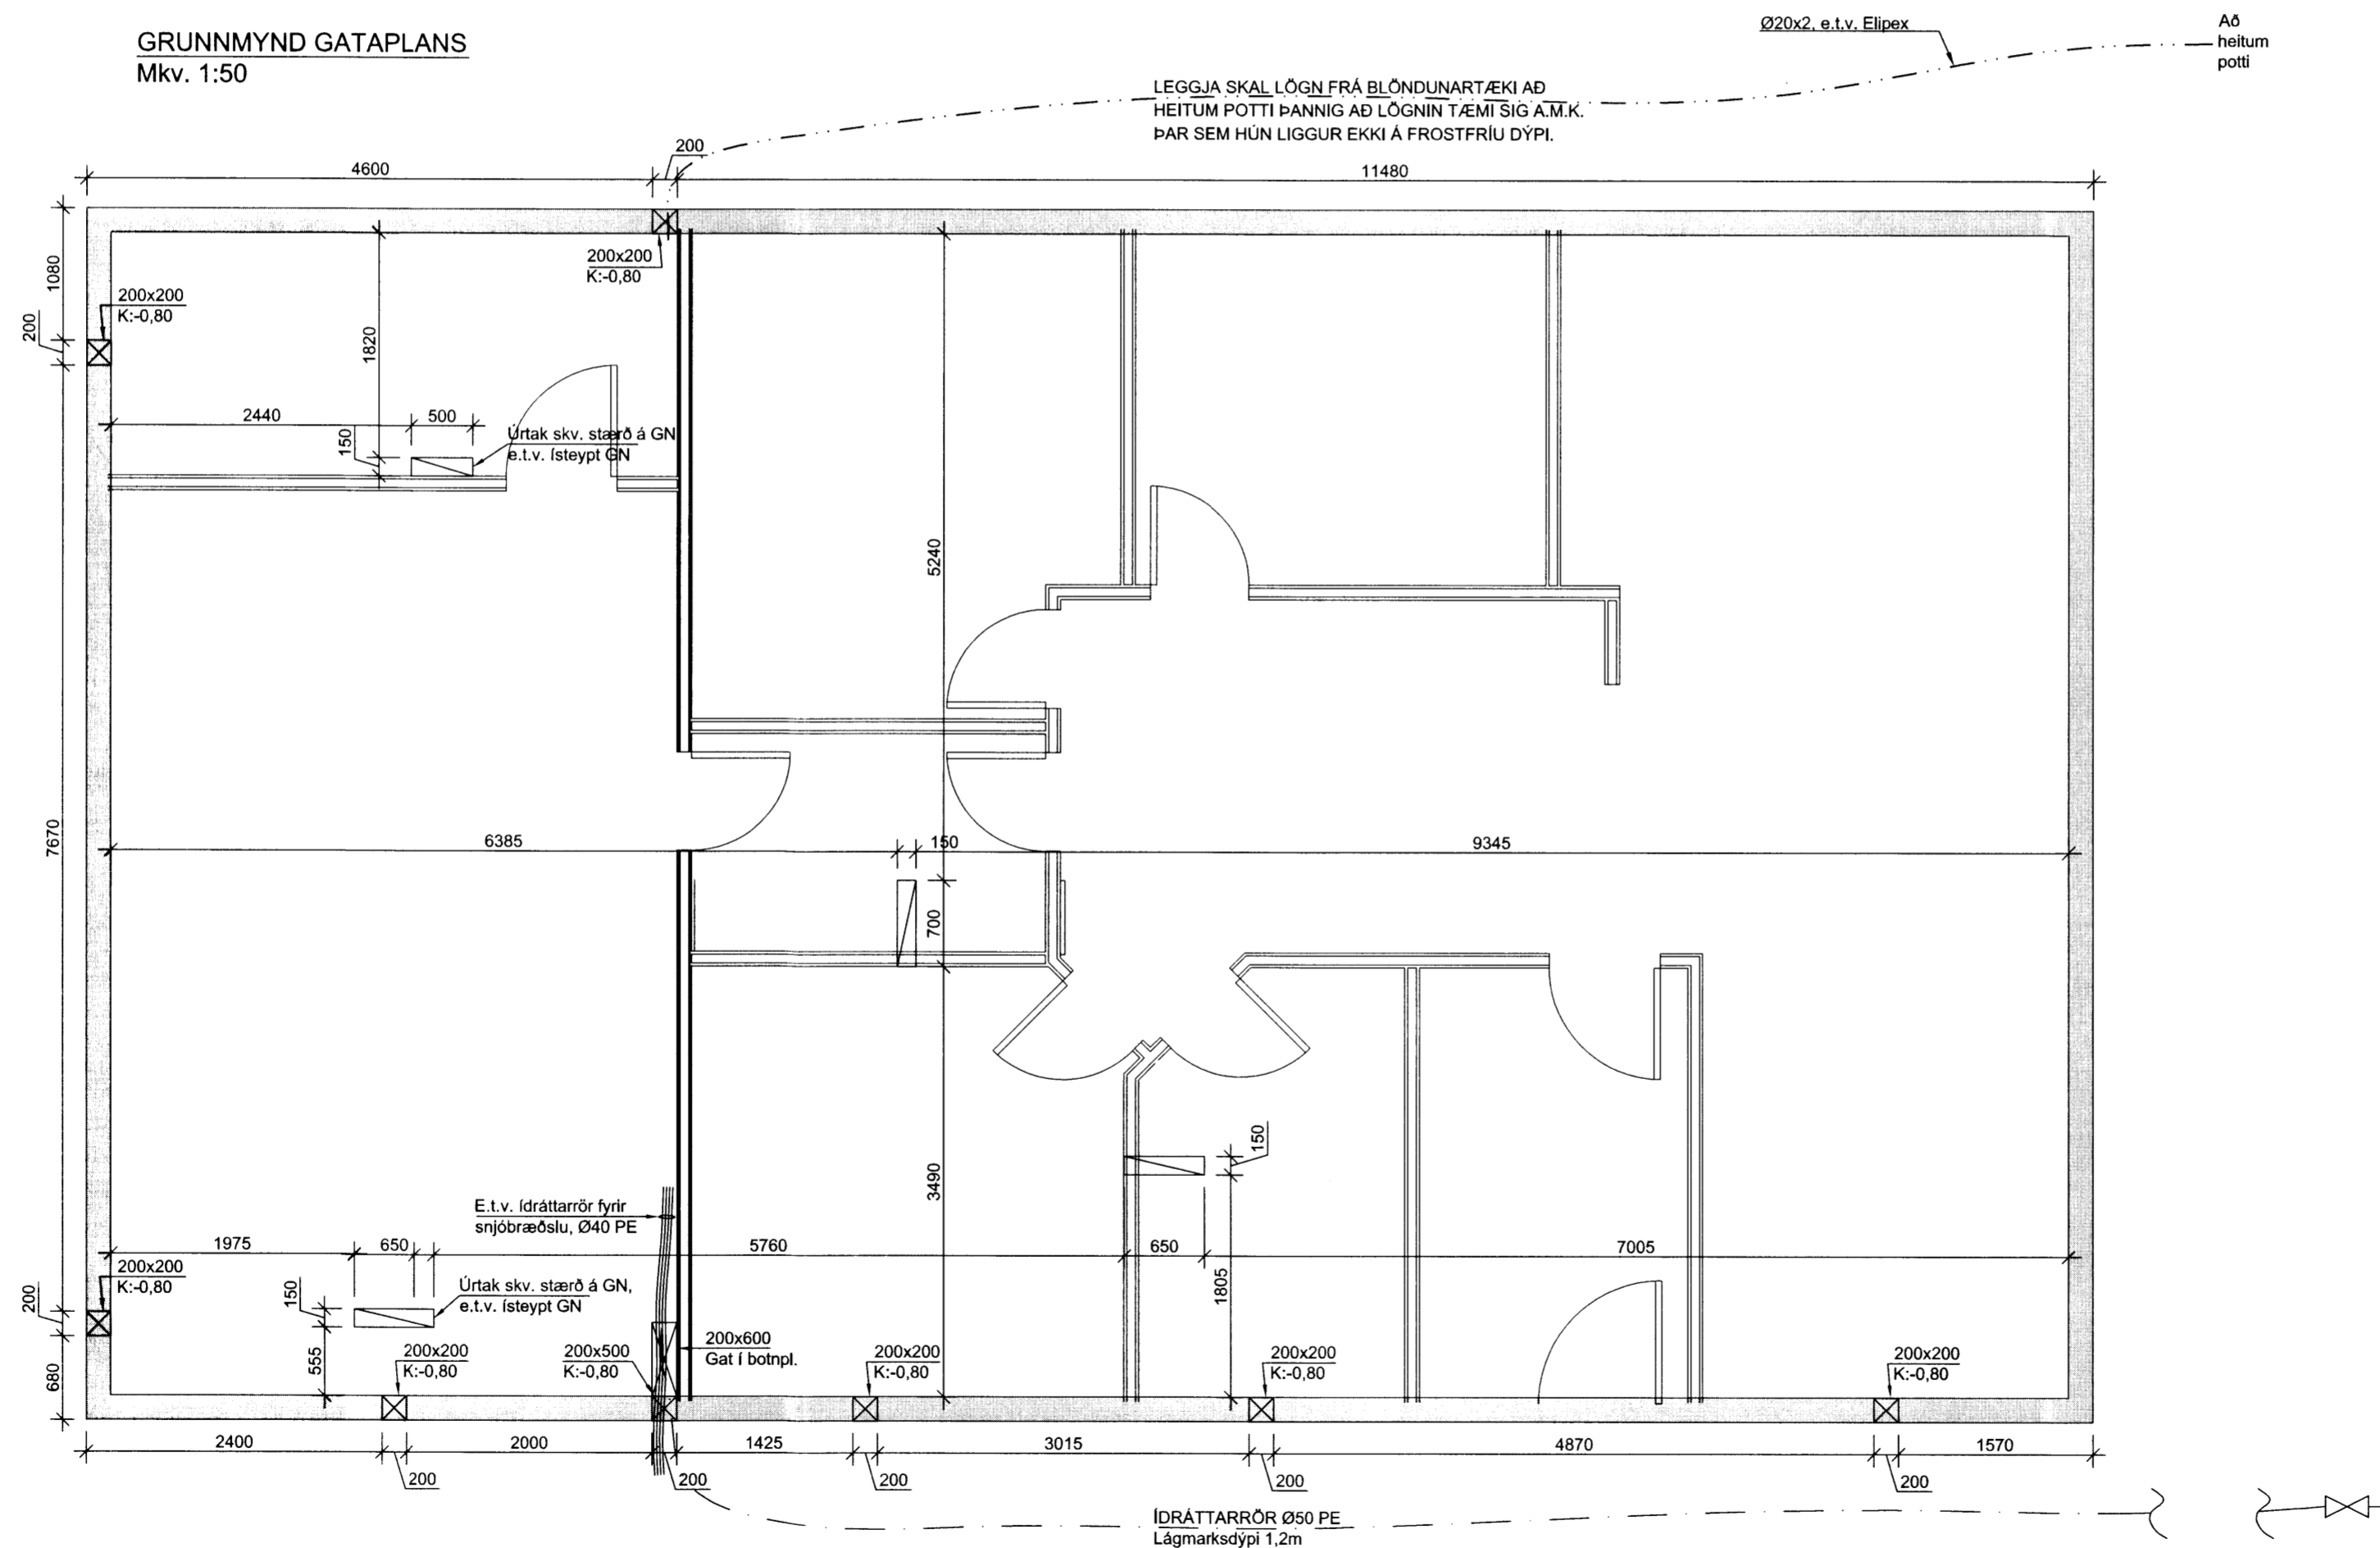

SKÝRINGAR

- ☒ 150x200 K:1,2 GAT SEM ER 150MM Á BREIDD OG 200MM Á HÆÐ OG BOTN GATSINS Í HÆÐ 1,2M
- ☒ 150x250 D=140 ÚRTAK SEM ER 150MM Á BREIDD, 250MM Á HÆÐ OG DÝPT ÞESS 140MM.

Nr.	Dags.	Breyting	Af

STEFÁN GUÐMUNDSSON
 Hraungerði, 801 Selfoss
 Sími: 864-2621, Netfang: mor@simnet.is

**ÁRMÓTSFLÖT 1
 FLÓAHREPPUR**

GATAPLAN
 UNDIRSTÖÐUR
 GRUNNMYND

Teikn. SG	Hönnuður aðaluppd.	
Dags: 28-08-14	Mkv: 1:50	Nr: G01
Samþ.	Stefán Guðmunds. kt. 301171-4989	