Skipulags- og byggingarfulltrúinn á Suðurlandi
Yfirfarið
06.OKT.2014
Byggingarfulltrúi

SKÝRINGAR

FRAMRÁS OFNALAGNA
BAKRÁS OFNALAGNA

ALLAR GÓLFHITALAGNIR ERU 20x2 NEMA ANNAÐ
SÉ TEKIÐ FRAM. HLÍFÐARRÖR KOMI Á FRAMRÁS AÐ MOTTUM.
OFNALAGNIR ERU 15x2,5 RÖR Í RÖR LAGNIR

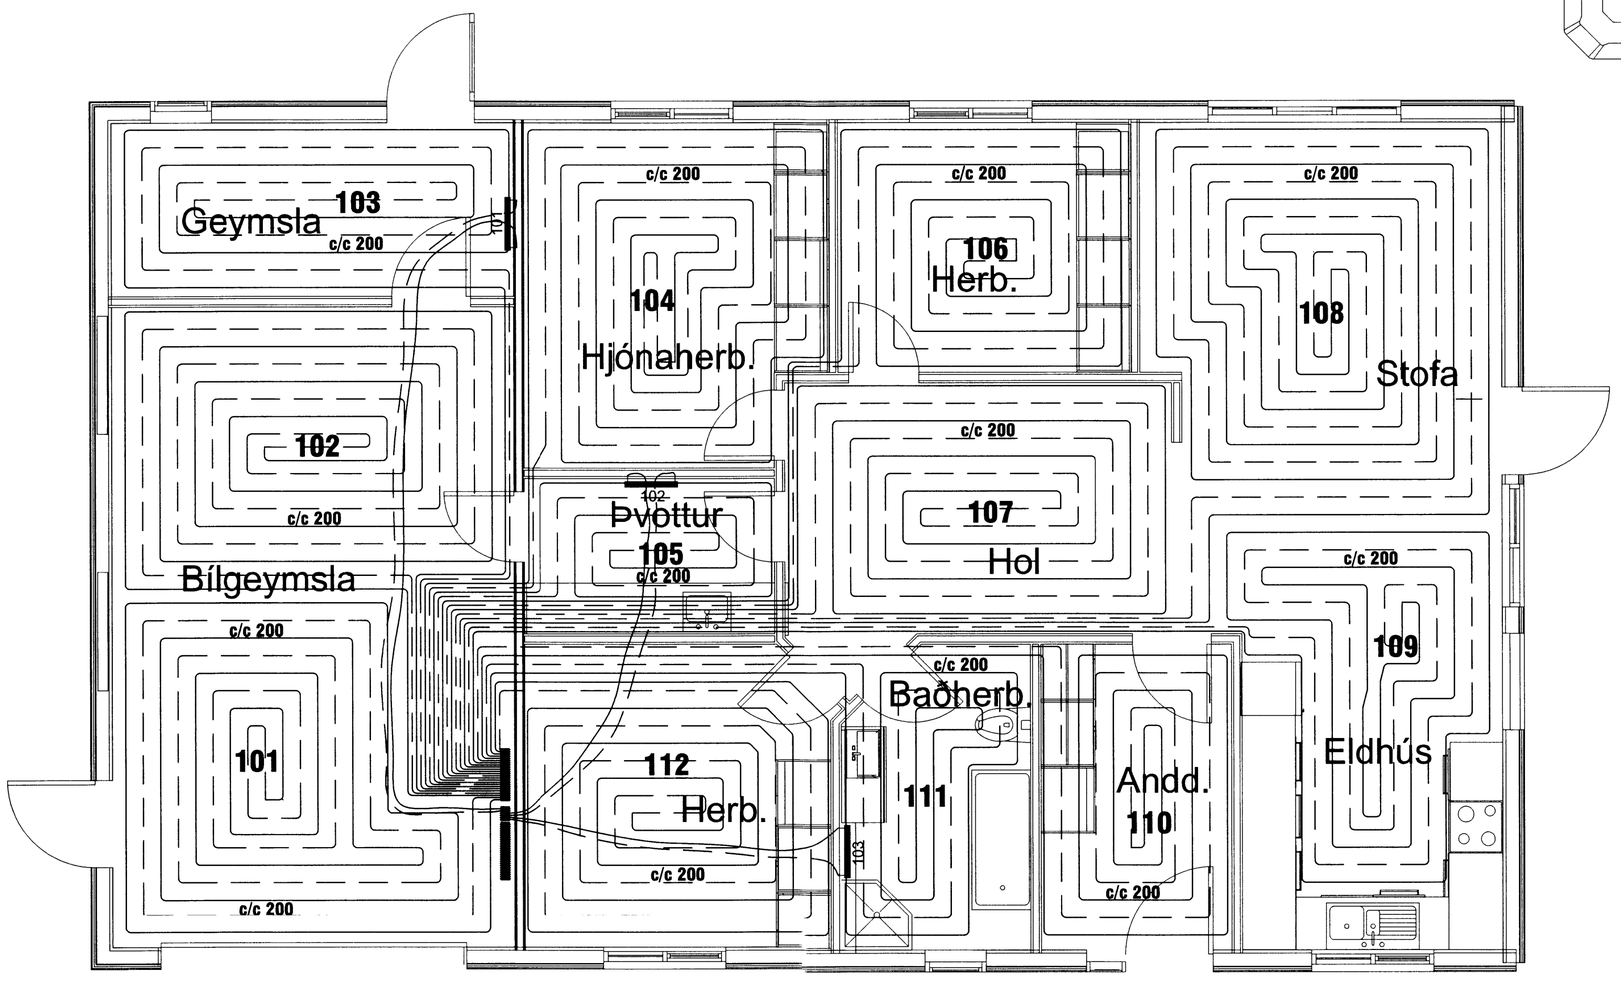

UPPLÝSINGAR UM SLAUFUR			
NR.	VARMAÞÖRF:	LENGD:	MILLIBIL:
	[W]	[m]	[mm]
101	1440	76	200
102	1440	84	200
103	770	63	200
104	700	83	200
105	180	32	200
106	560	70	200
107	160	76	200
108	1640	114	200
109	1100	77	200
110	530	58	200
111	370	41	200
112	690	61	200
SAMT.	9.580	835	

UPPLÝSINGAR UM OFNA						
NR.	VARMAÞÖRF:	LENGD:	HÆÐ:	TENGING:	TEG. OFNLOKA	ATH
	[W]	[m]	[mm]			
101	500	600	1300	B-D	RA-UN10	E.T.V. HANDKL..OFN
102	500	600	1300	B-D	RA-UN10	E.T.V. HANDKL..OFN
103	500	400-500	1300	B-D	RA-UN10	E.T.V. HANDKL..OFN
SAMT.	1.500					

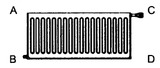

Nr.	Dags.	Breyting	Af

STEFÁN GUÐMUNDSSON
Hraungerði, 801 Selfoss
Sími: 864-2621, Netfang: mor@simnet.is

ÁRMÓTSFLÖT 1
FLÓAHREPPUR

LAGNIR
HITALAGNIR
GRUNNM. OG SKÝRINGAR

Teikn. SG	Hönnuður aðaluppd.	
Dags: 28-08-14	Mkv: 1:20/50	Nr: L04
Samþ.	Stefán Guðmunds. kt. 301171-4989	