


Skipulags- og byggingarfulltrúa
 Sæmpykkt
 17. Des. 2014
 Ásp Gálsson

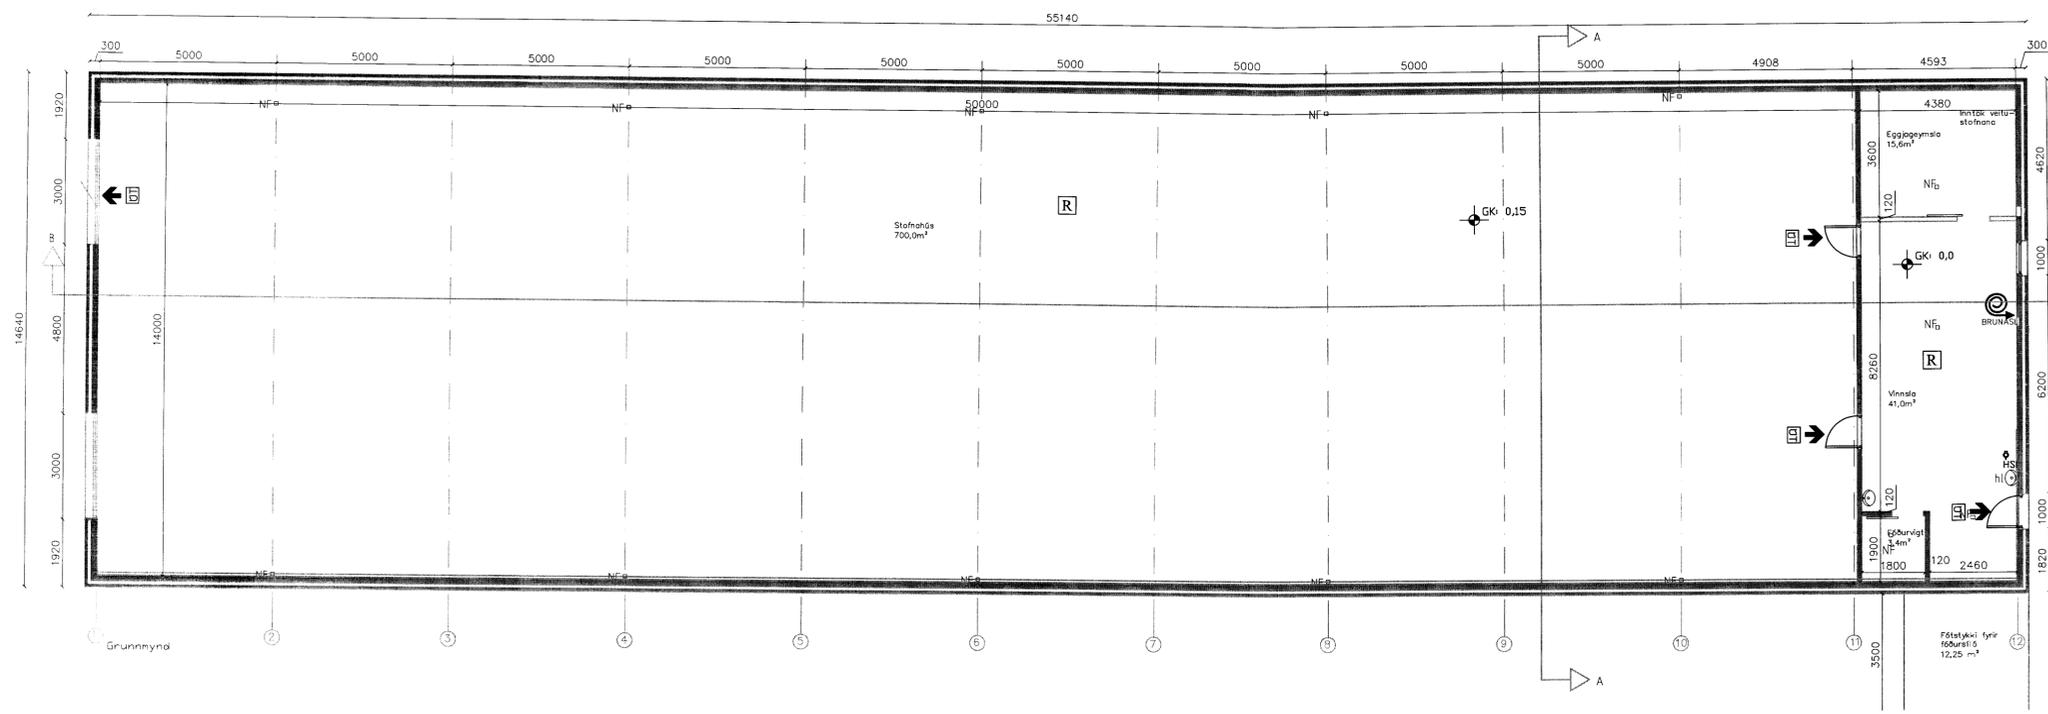

Ásmundarstaðir, Ásahreppi.

Landnr: 165286
 Stærð húss bruttó:
 Grunnflatamál br. 807,0 m²
 Rúmmál br. 3.147,3 m³.

Byggingartýsing:

Starfsemi
 Fyrirhugað er að reisa atvinnuhúsnæð, stofnahús fyrir varphænur. Húsið er byggt úr steypum samlökueiningum. Húsið er á 1 hæð.
Burðarvirki og einangrun:
 Húsið er allt byggt úr steypum samlökueiningum, sókkjar og veggir hússins eru steyptr saman sem ein eining. Einingar eru byggðar upp úr 150mm burðarvegg, 100mm einangrun og 70mm veðurhlíf. Sókkjar eru einangraðir að utan með 75 mm einangrun og fylltr með þjöppuðu frostríu fyllingarefni. Botnplatan er staðsteypt og einangruð með 100 mm plasteinangrun undir allri plötu. Gólfhlíf verður steyptr í botnplötuna.
 Milliveggr eru 120mm forsteyptar einingar.
 Pak er borð uppí limtrébita "Bumerang" Milli burðarbitana koma limtrébitar. Pak er síða byggt upp með yfeiningum.

Kólnunartölur:

Húsnæðið mun uppfylla kröfur byggingarreglugerðar um kólnunartölur fyrir hús sem er með innihitastig 18 gráður C og meira.
 U-gildi
 Pak: 0,26 (W/m²K)
 Útveggur: 0,3 (W/m²K)
 Gluggar: 2,0 (W/m²K)
 Hurðir: 3,0 (W/m²K)
 Gólf: 0,3 (W/m²K)

Heilbrigðisettirft:







Húsnæðið er skilgreint sem atvinnuhúsnæði fyrir léttan iðnað / Stofnahús fyrir varphænur og skal uppfylla lög um matvæli nr. 93/1995 m.s.b. og/öða lögum um hollustuhætti og mengunavarnir nr. 7/1998 m.s.b. Í húsnæðinu ber rekstraraðila að afa starfsleyfis Heilbrigðisettirftina Ásahrepps. Mengunavarnabúnaði á fráveitu og útblástur verður komið fyrir í samræmi við skvörðun heilbrigðisnefndar.

Brunavarnir:

Auk þeirra brunavarna sem sýndar eru myndrand á aðaluppdrætti (afstaða, höf, flöttaleið, staðsetning útljása o.fl.) komi eftirfarandi texti fram á teikningu:

BRUNAVARNIR

Notkunarskilmálar
 Byggingin er í notkunaflokk 1, Stofnahús fyrir varphænur með mjög takmörkuðu brunalaði.
 Byggingin er með mjög takmörkuðu brunalaði, því er húsið haft sem eitt brunahöf, þökkun á eggjum er atmarkað með 120mm forsteyptum steinvegg. Færband er tekur við eggjum frá varpöksum nær í gegnum vegginn. Settr verður upp reykskjnarar í húsið tengdir vakmanni.
 Að jafnaði er aðeins 1 starfsmaður starfandi í húsinu á hverjum tíma.
Handslökkvibúnaður
 Brunaslöngur skv. teikningu. Handslökkvitræk 3 stk. 6 kg dufttækid staðsett við innganga í byggingu.
Reyklosun
 Reyklosun er um iðnaðarhurðir á garfi og loftræstihjúma í mæni.
Útljós og neyðarfýsing
 skv. IST EN 1838 og IST EN 50172.
Flöttaleiðir
 Flöttaleiðir skv. teikningu. Hurðir í flöttaleið skal vera hægt að opna (innan frá) án lykils eða verkæra. Einn starfsmaður er að jafnaði við störf og gjörþekkir hann aðstaður í húsinu.
 Þakelningar verða PIR 80mm sem eru í flokk 2. (Euroclass flokkur B-s2,d0 skv. IST EN 13501-1). Gólfefni í flokk G.
Brunahöftun
 Byggingin verður öll eitt brunahöft.
Víðhald brunavarna
 Setja skal upp eigið eldvarnaeftirlitsskerfi fyrir bygginguna.
Aðkoma slökkviliðs
 Helmasæðun hússins skal vera staðsett í merktum rauðum skáp/plasthóki við aðalinnangang.
 Í húsinu eru að jafnaði mjög fáir starfsmenn að stórum hveju sinni. Þeir gjörþekja aðstaður og flöttaleiðir, því er mjög illi áhætta talið því að nota ofanmenndar samlökueiningar.

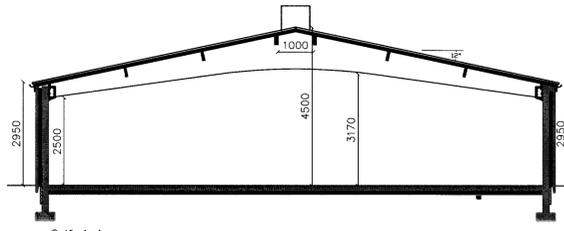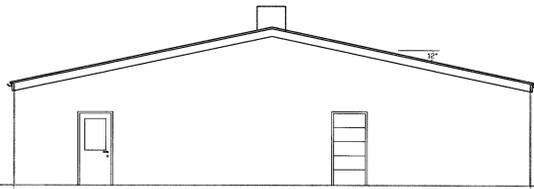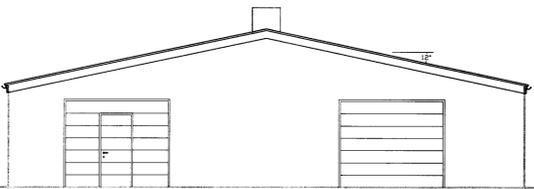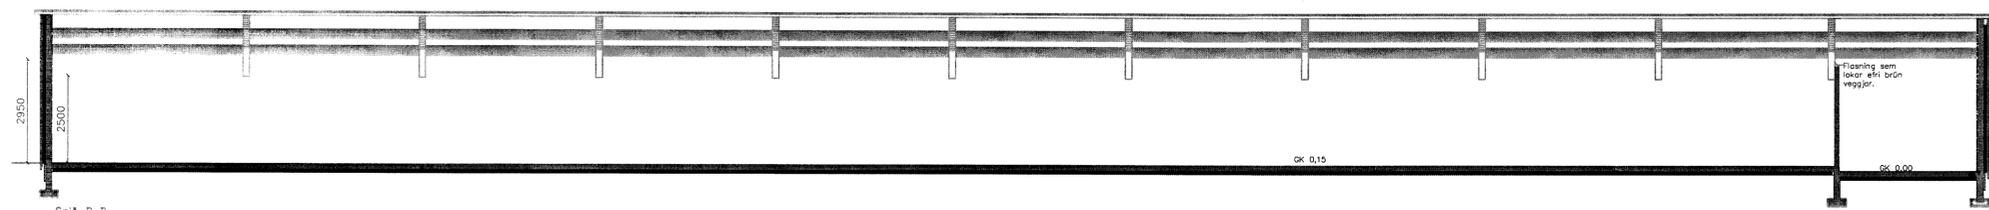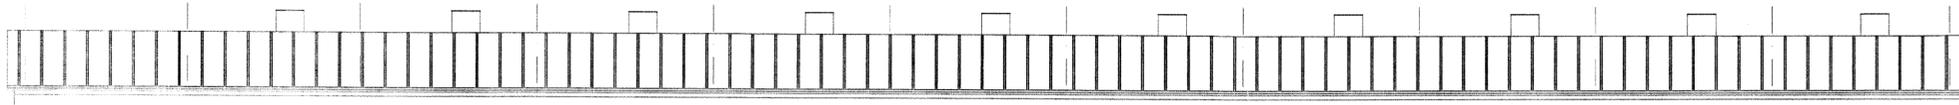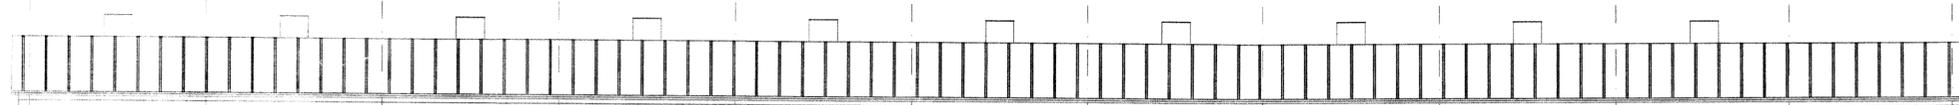

Bygging	Daga	Verkefni	Ásmundarstaðir	Form nr.
Byggingarl. upptærð	05-11-14	Stofnahús 21		14-24
Byggingarl. upptærð	24-11-14	Grunnmynd, útlit og sneiðlingar		18-10-2014
				1:100
				A1