

Skráningartafla: Ásmundastaðir, Ásahrepp
Landnúmer: 165266
Matshlutanúmer: 49

Skrásetjari: Vigfús Halldórsson
Kennitala: 100760-5849
Útgáfa: 4.01t Dags: 18-10 2014


Uppskipting og lýsing					Stærðir												
D0	D1	D2	D3	D4	D5	D5M	D6	D7	D8	D9	D10a	D10b	D11	D12	D16	Reiknitala	D17
Lokun	Rými	Notkun	Höfuð-	Eignar-	Botnflötur	Milflötur	Stigar	Op	Brúttóflötur	Brúttóflötur	Salarhæð	Salarhæð	Brúttó	Nettóflötur	Birt flatarmál	skiptarúmmáls	Skipta-
	hæð-roð	texti	flokkun	hald	m ²	m ²	m ²	m ²	m ²	sh < 1,8	min	max	rúmmál m ³	m ²	m ²		rúmmál m ³
		Matshluti			807,0	0,0	0,0	0,0	807,0	0,0			3.147,3	760,0	807,0		2.812,000
		Botn											161,4				
A	01 0101	1. hæð Stofnahús	N	0101	807,0 807,0	0,0	0,0	0,0	807,0 807,0	0,0	2,90	4,50	2.985,9 2.985,9	760,0 760,0	807,0 807,0	3,70	2.812,000

Athugasemdir

Sameignir sumra

Eignarhald	Notkun texti	Birt flatarmál m ²	Skiptarúmmál Séreign m ³	Séreign og sameign m ³
0101	Stofnahús	807,0	2.812,000	2.812,000
	Alls	807,0	2.812,000	2.812,000

Skipulegs- og byggingarfulltrúi Útbyggsla hf.
Sampykkt
17 DES. 2014
Dagur Kjartan
Byggingarfulltrúi

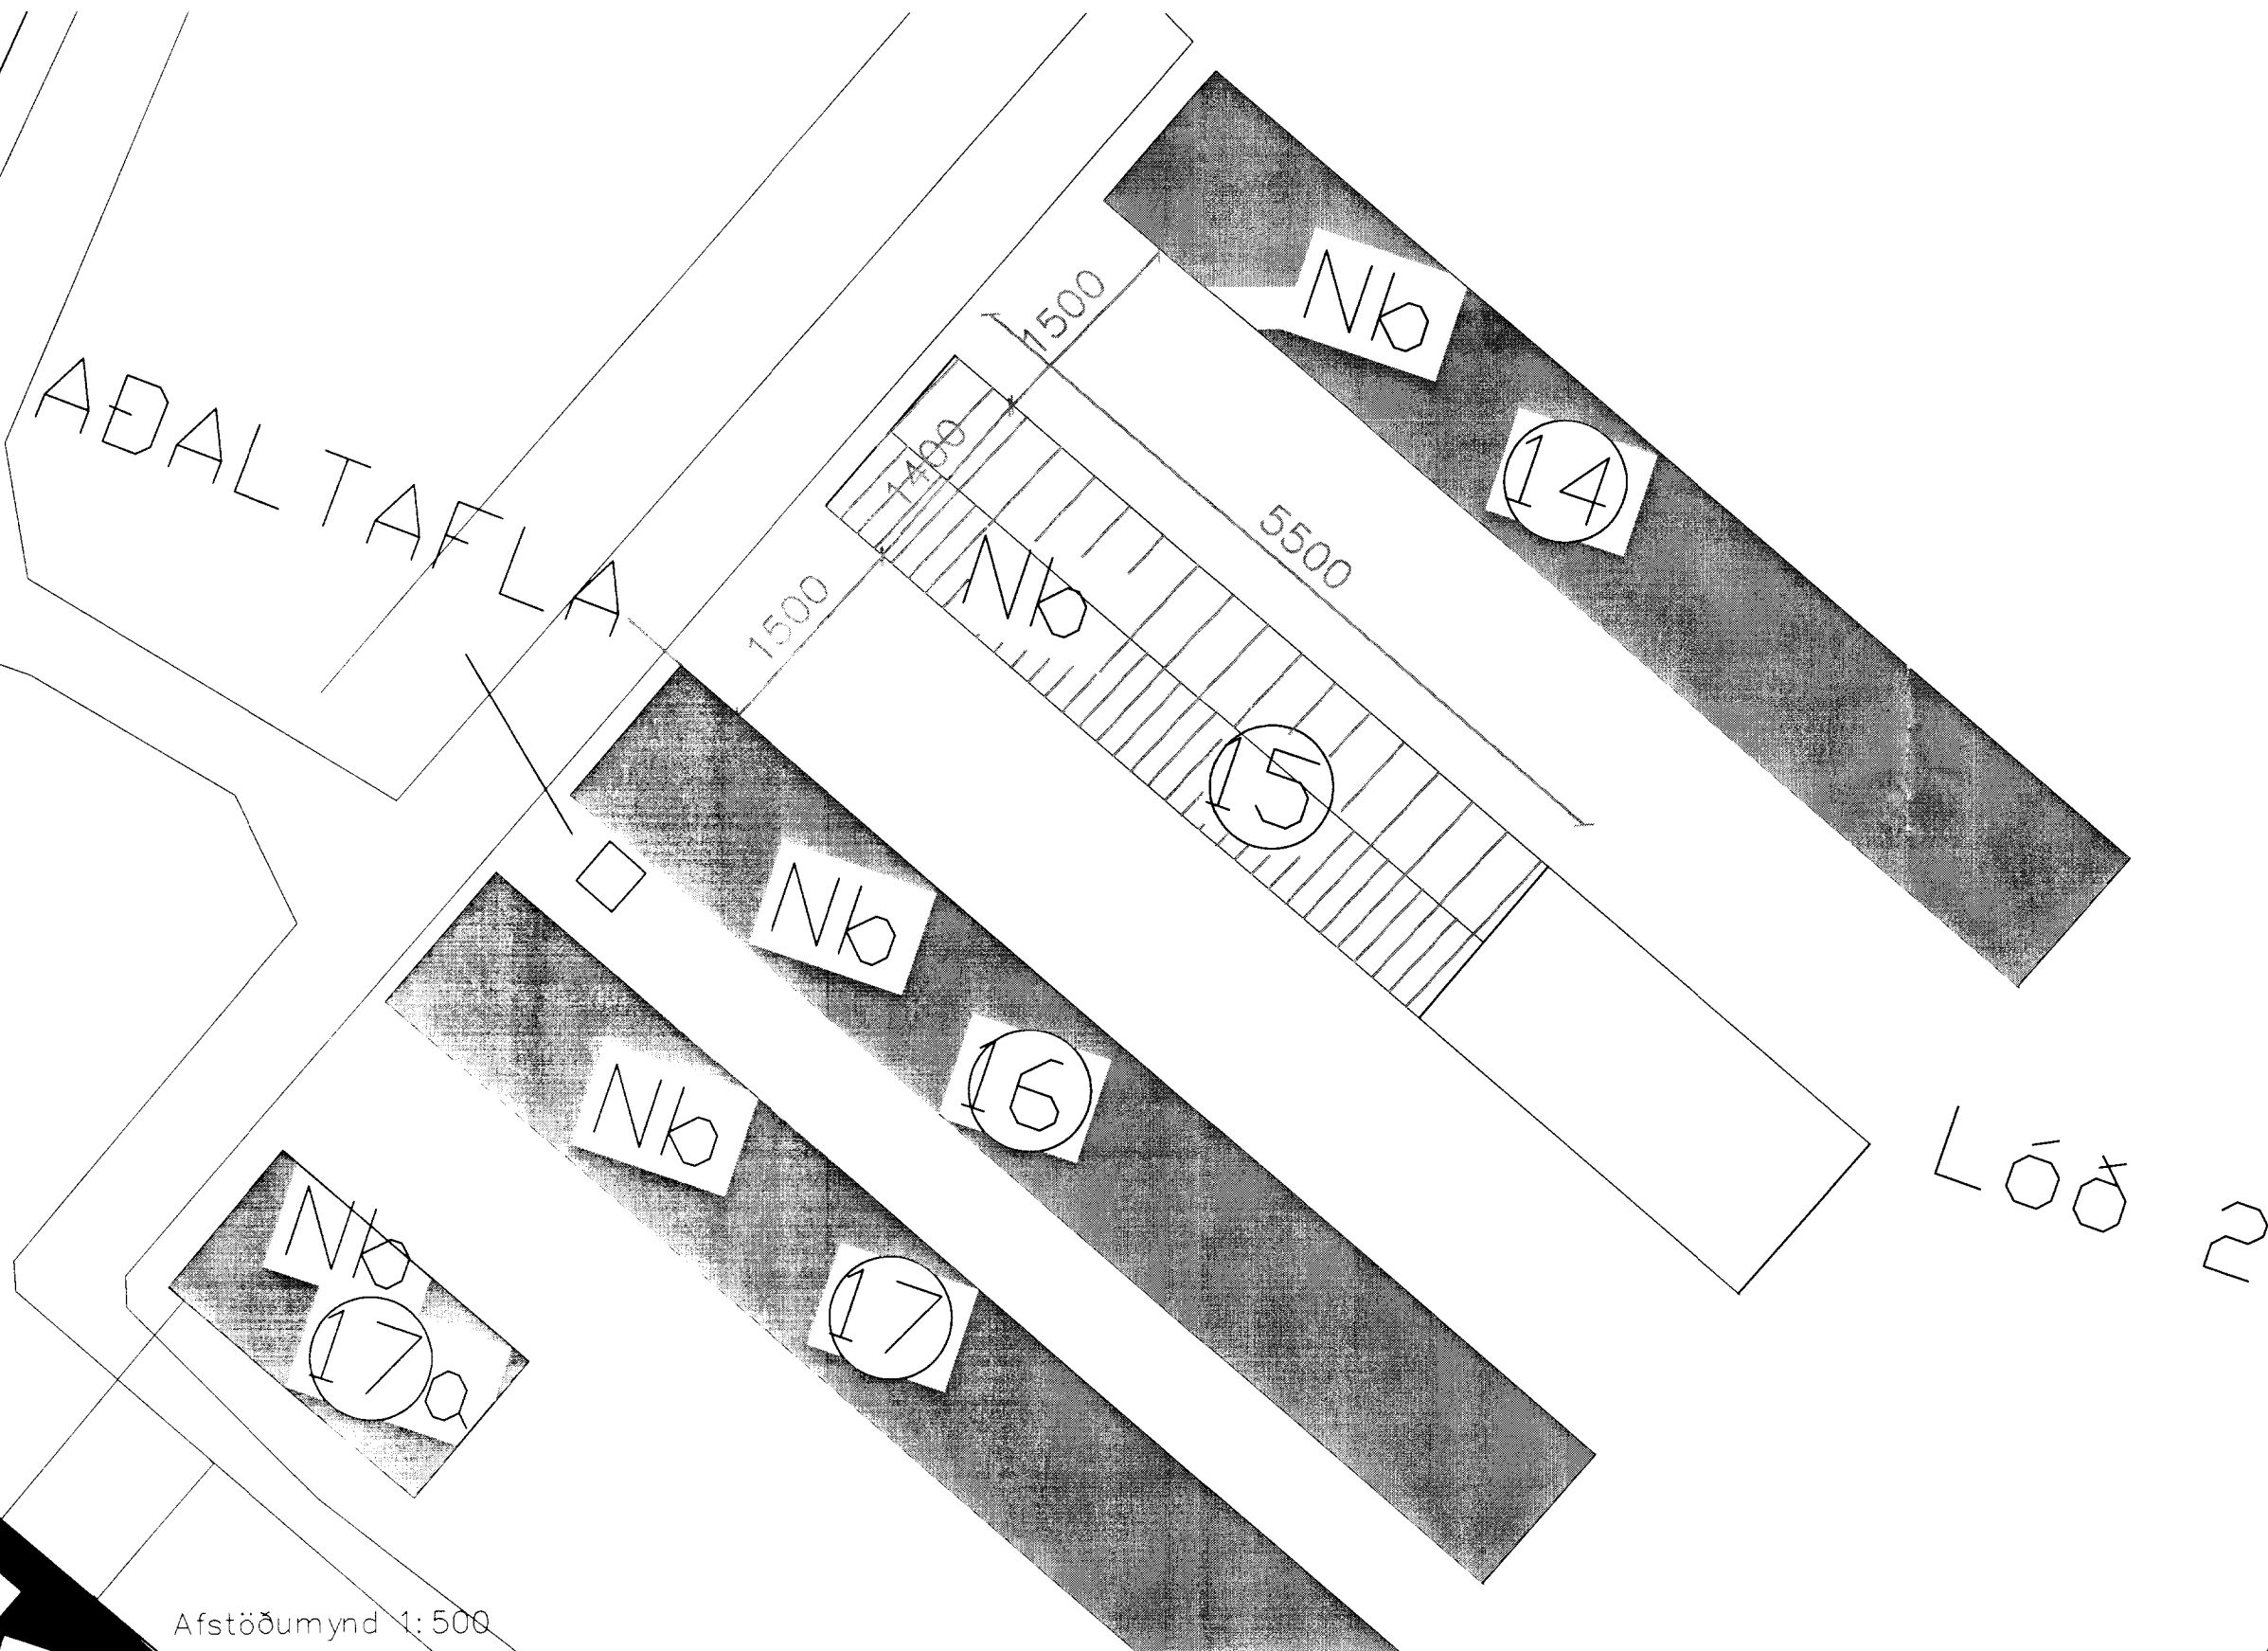

Skráningartafla: Ásmundastaðir, Ásahrepp
Landnúmer: 165266
Matshlutanúmer: 49
Skrásetjari: Vigfús Halldórsson
Kennitala: 100760-5849
Útgáfa: 4.01t Dags: 18-10 2014

Matshluti	Botnplata		Hjúpflétir			
	Botnplata m ²	Botnplata m ²	Utveggir m ²	þar af: Glugga- og dyraop m ²	Þak m ²	þar af: Þakgluggar og þakop m ²
	161,4	807,0	414,0	17,8	827,0	

Yfirlit	Innan hæða			Utan hæða			Alls
	A	A	B	C			
Botnflötur / m ²	807,0						807,0
Brúttóflötur / m ²	807,0						807,0
Brúttórúmmál / m ³	3.147,3						3.147,3
Nettóflötur / m ²	760,0						760,0
Birt flatarmál / m ²	807,0						807,0

Afstöðumynd 1:500

Breyting	Dags.	Verkefni		Verk nr.
		Ásmundarstaðir		14-24
		Stofnahús, skráningartafla		Dagsetning.
		Afstöðumynd		18-10 2014
		Hannað.	Teiknað.	Kvarði.
		Vigfús Halldórsson	Vigfús Halldórsson	1:500
Aðalhönnuður kt.: 100760-5849		Vigfús Halldórsson BFI		Teikning nr.
		Biskupsgata 3, 113 Reykjavík		A-2
		S:8984908 / vigfus.h@internet.is		