
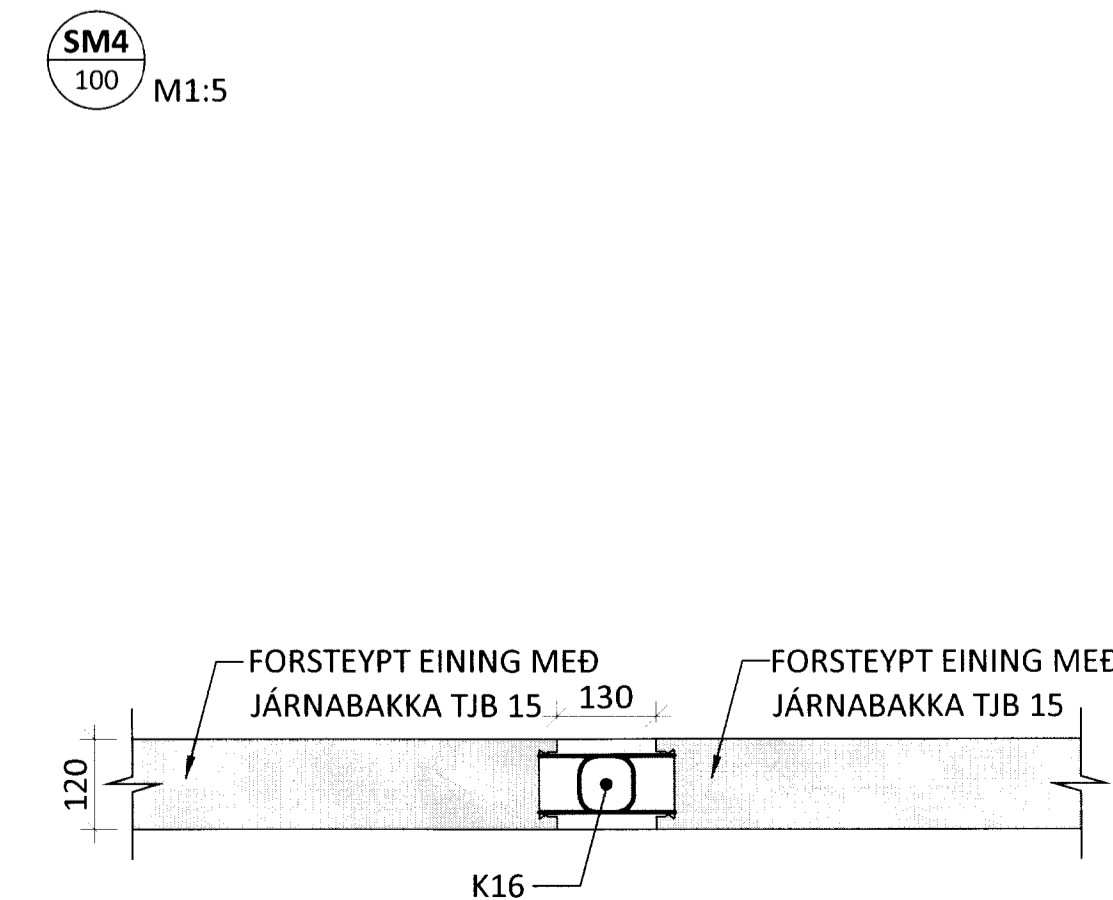
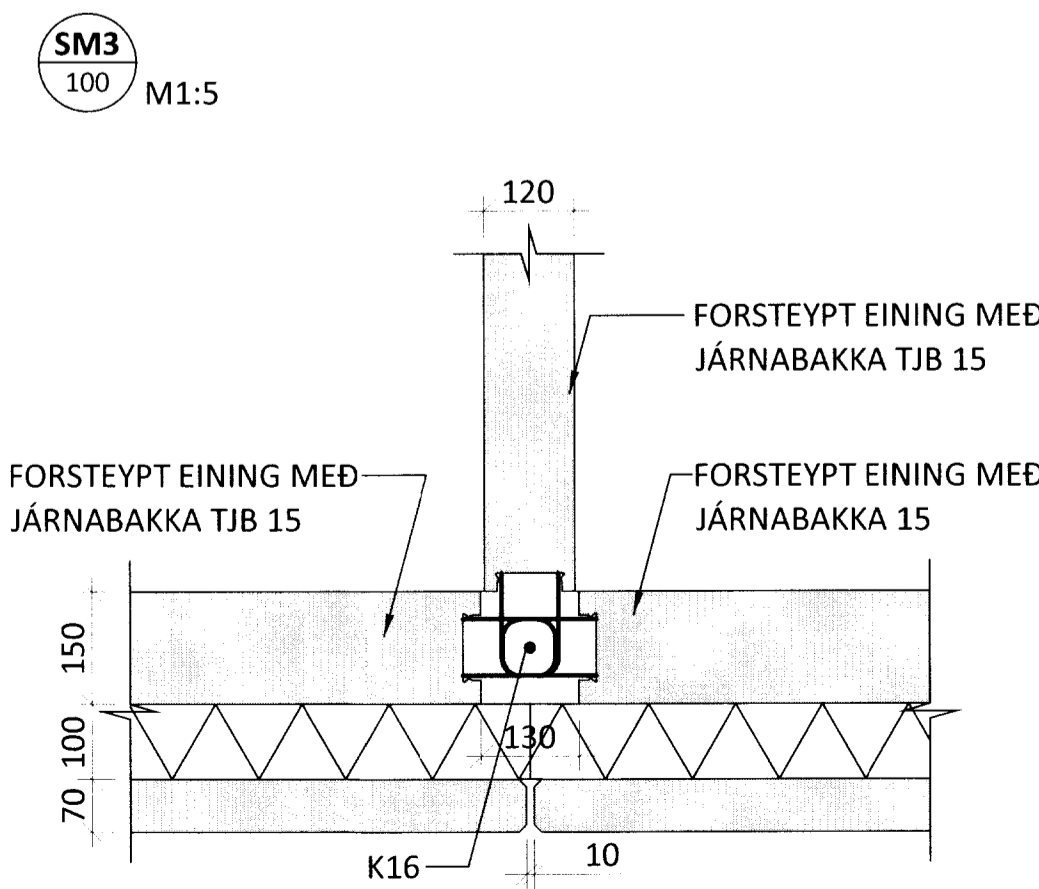
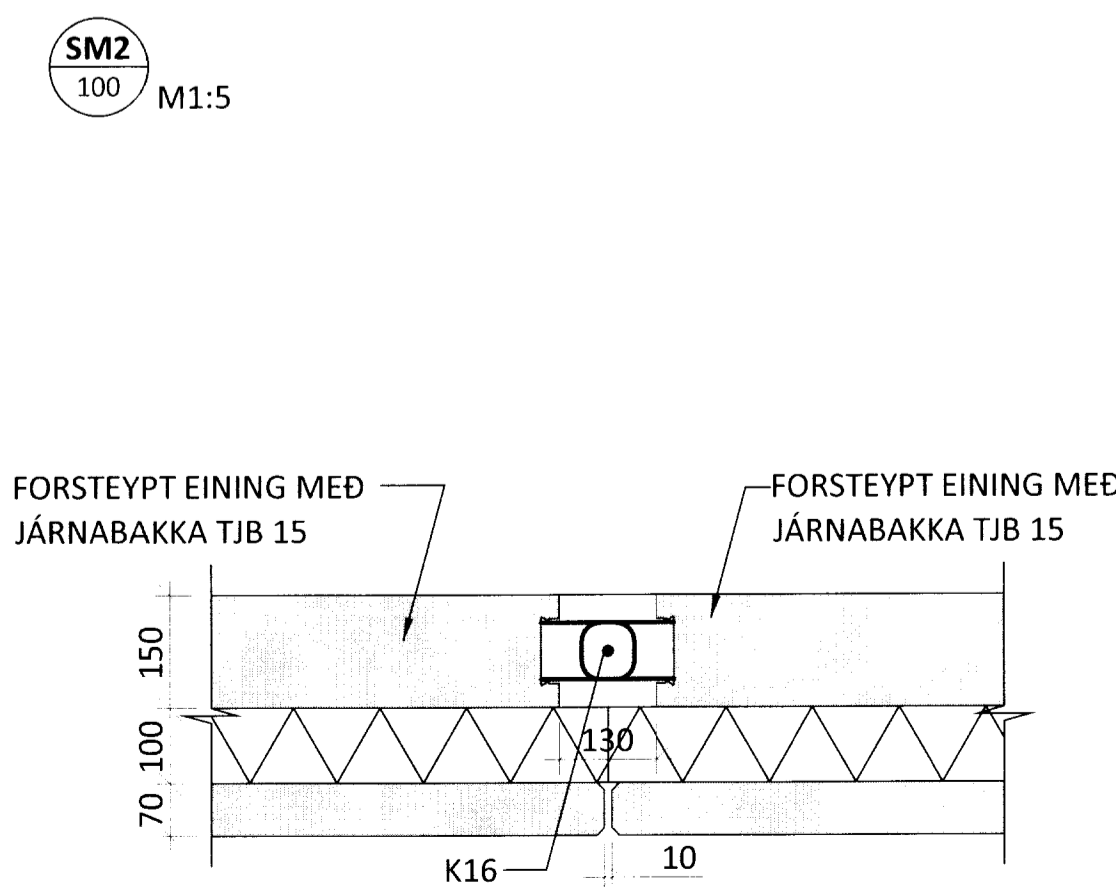
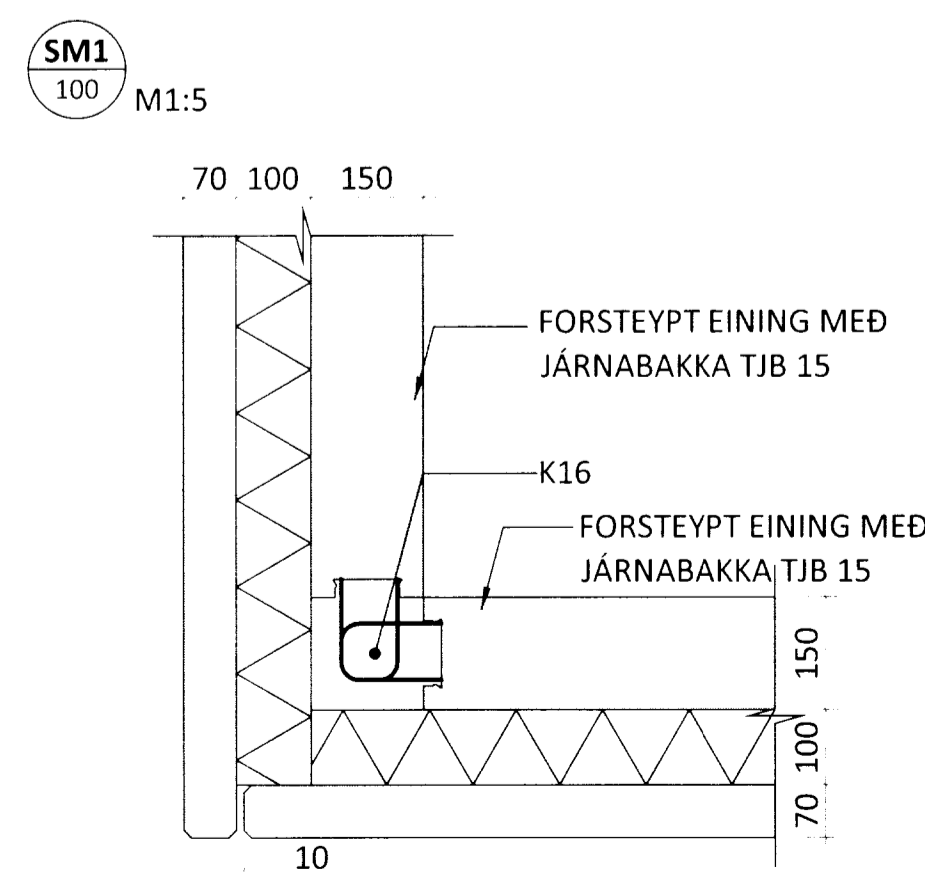
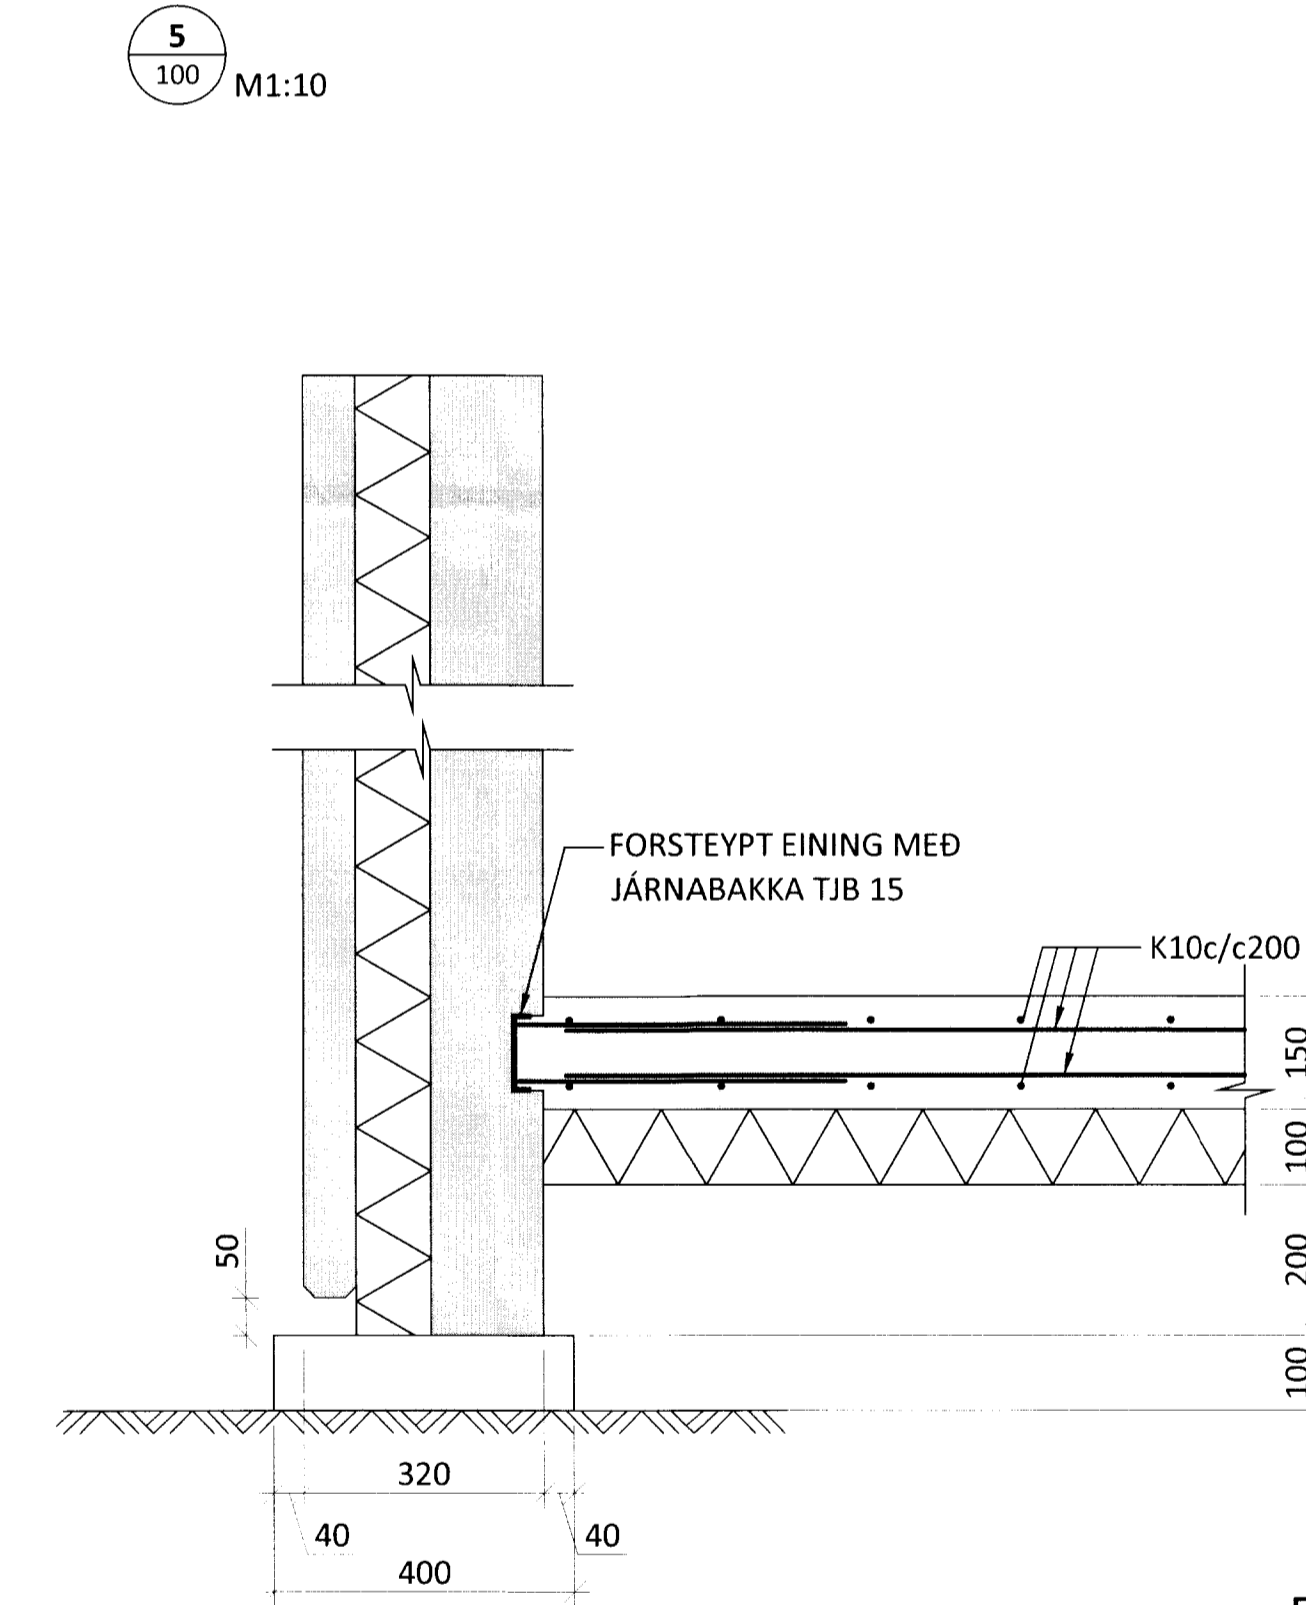
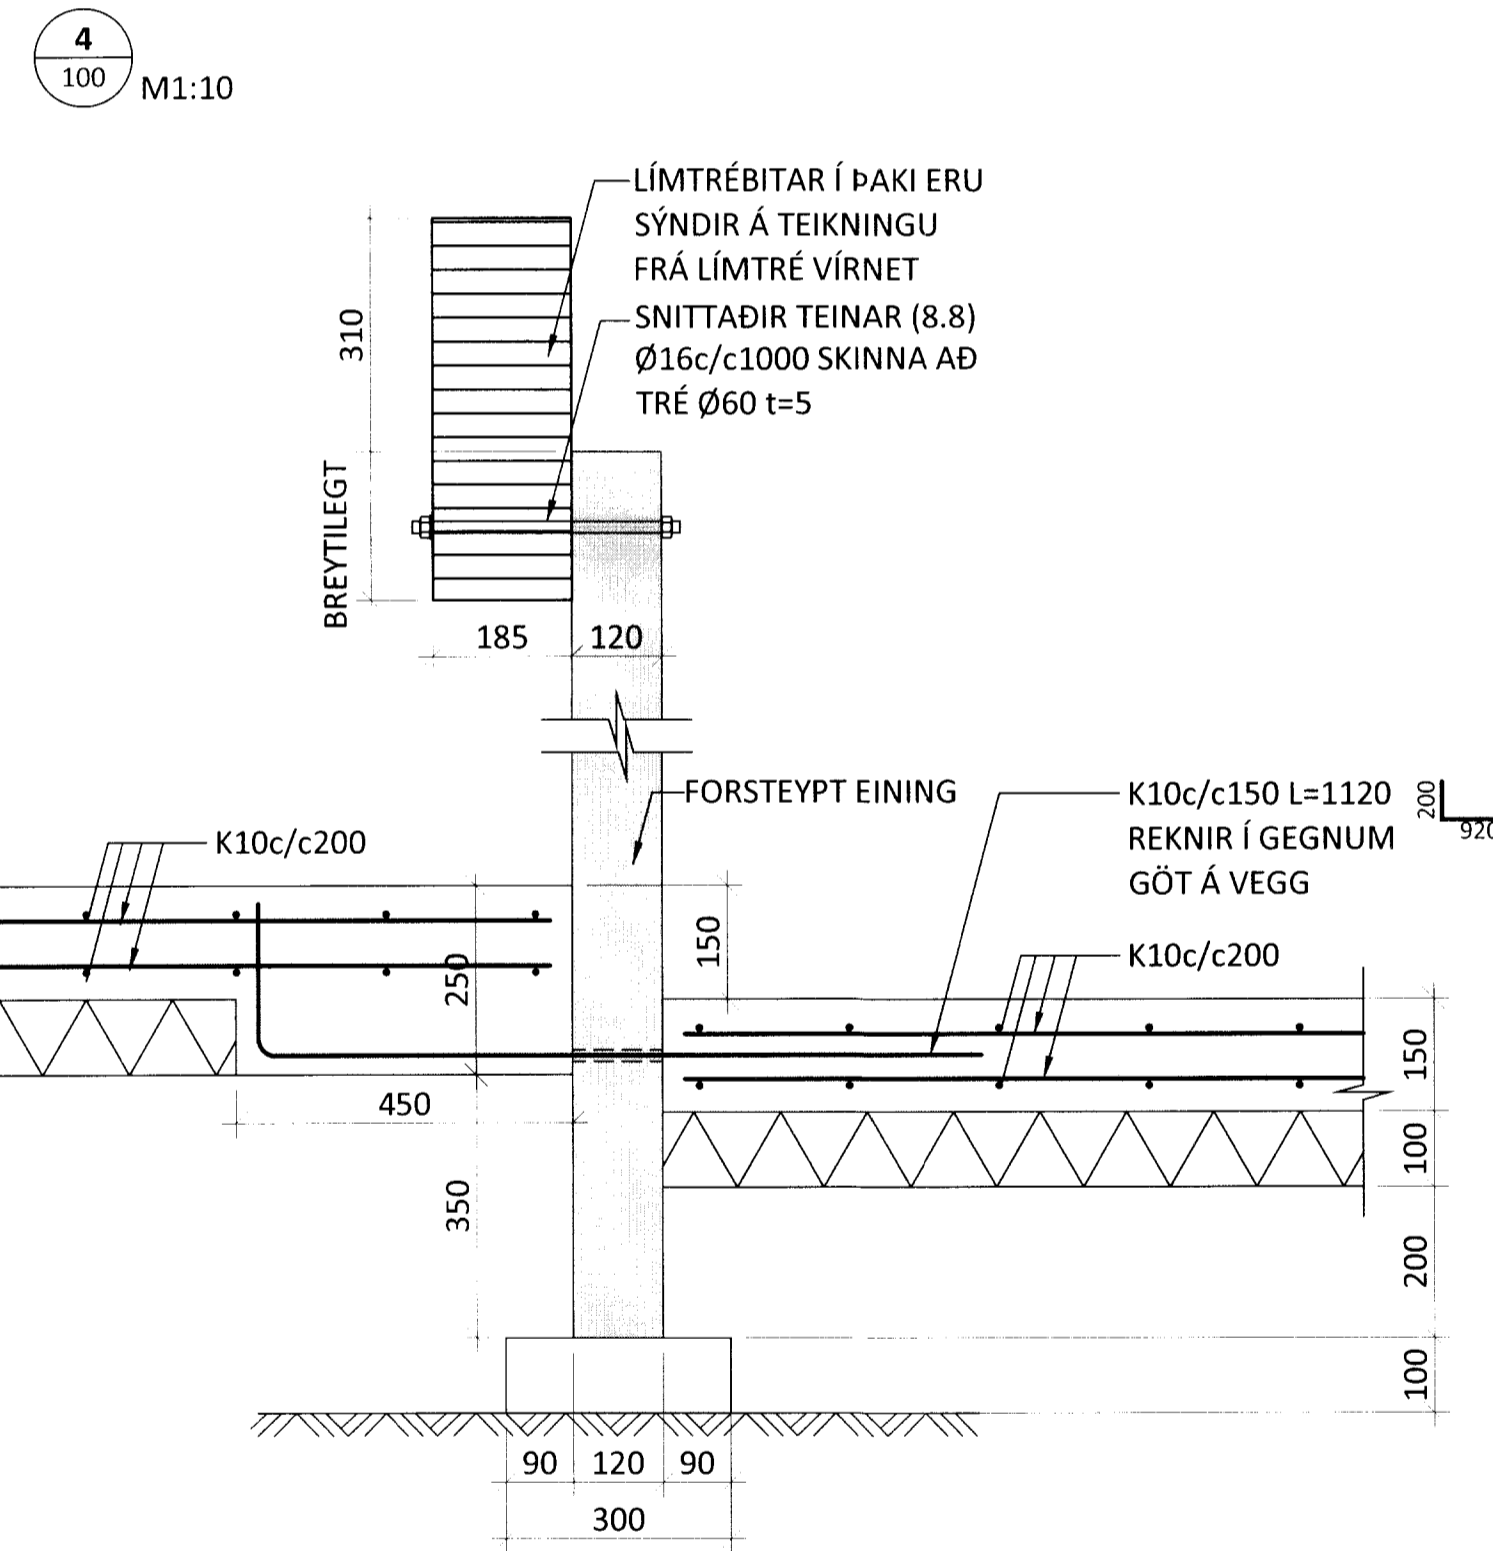
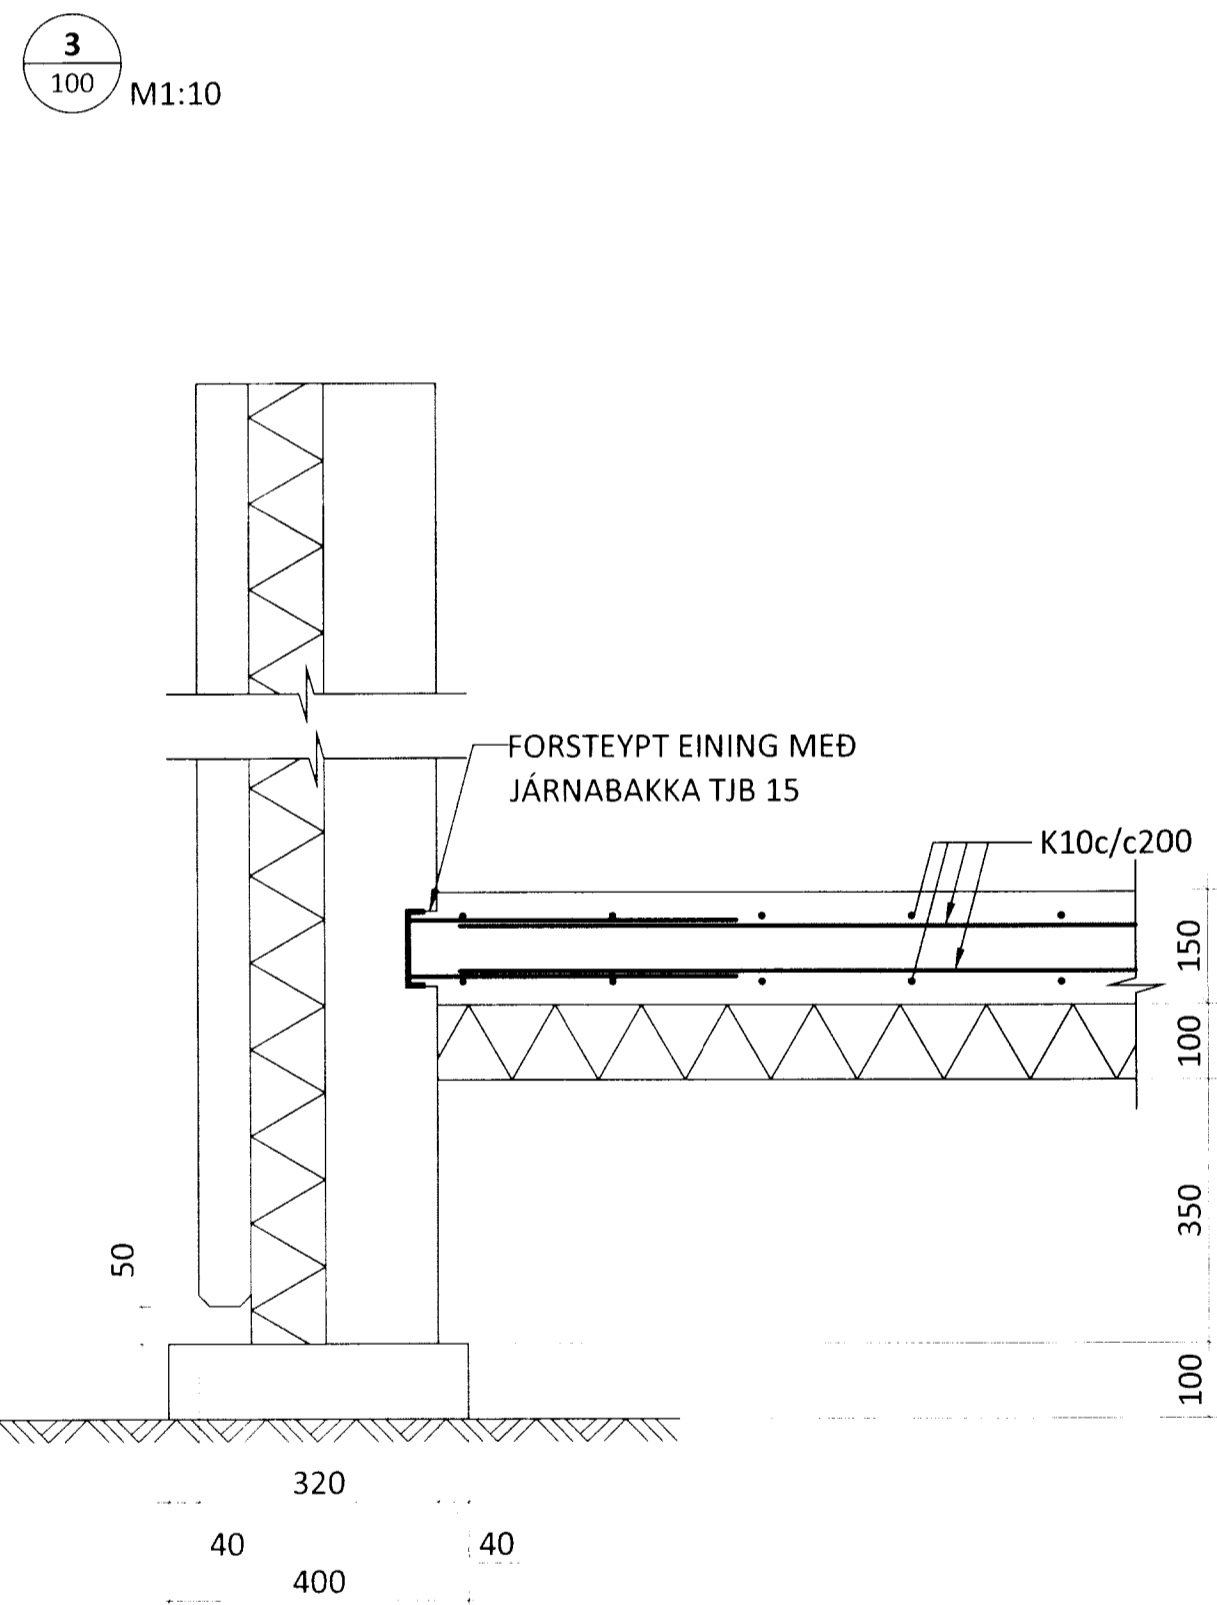
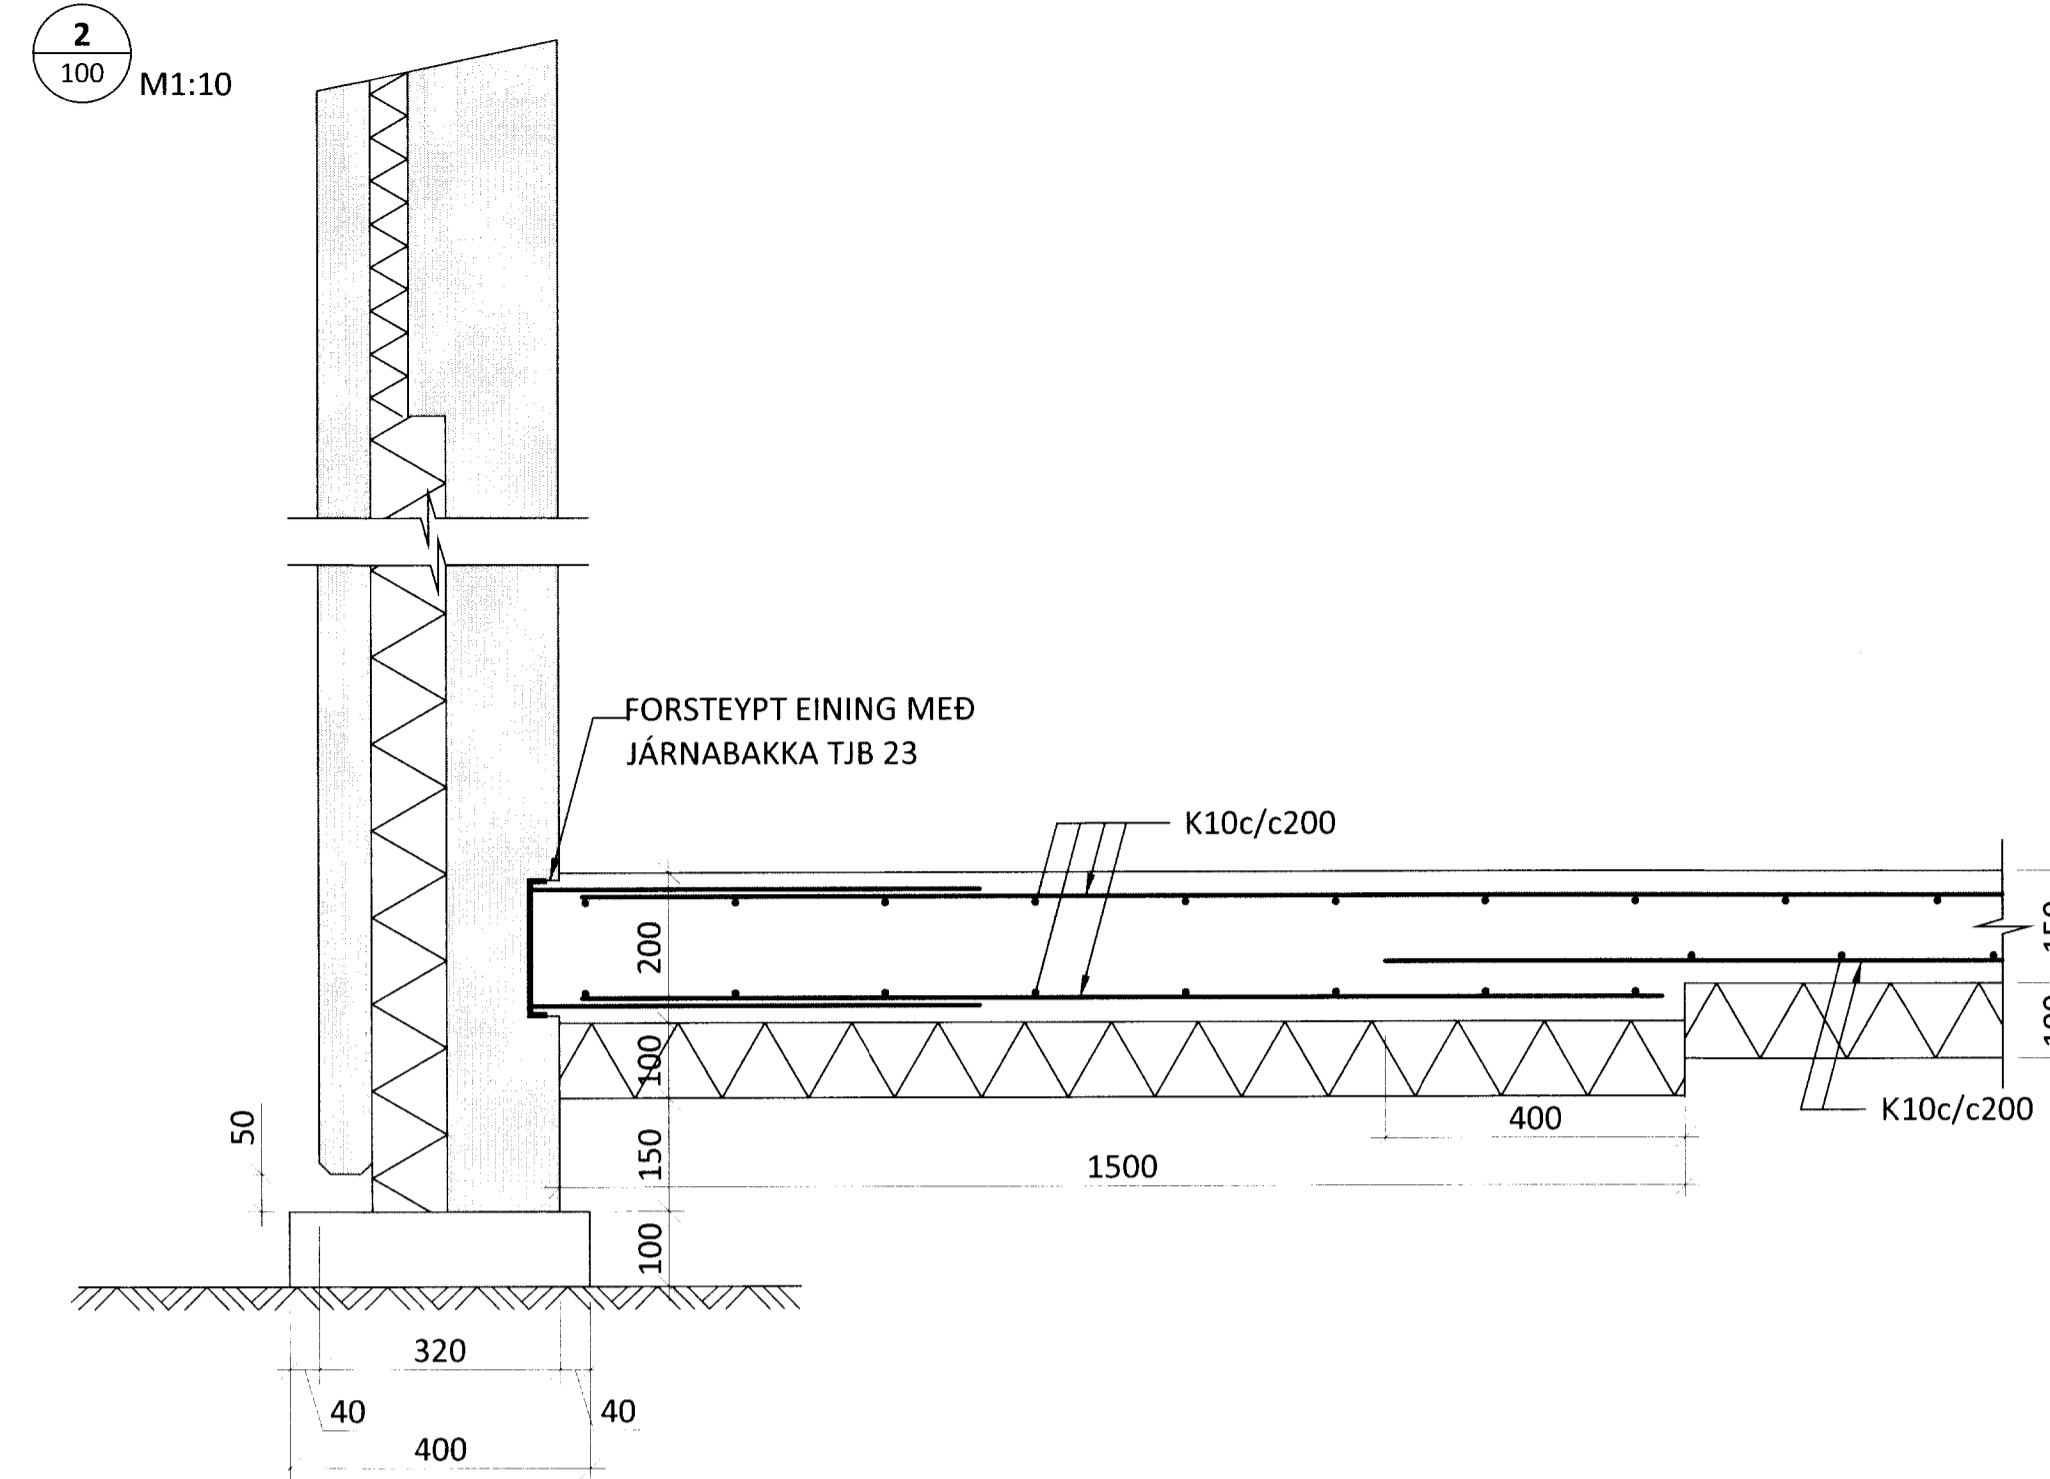


SKÝRINGAR:

- SJÁ TEIKNINGU -1-000 FYRIR ALMENNAR SKÝRINGAR
- ÖLL MÁL ERU Í MM
- ALLIR KÓTAR ERU Í M
- FESTINGAR FYRIR HÍFINGAR ERU HANNADAR AF FRAMLEIÐANDA EININGANNA

TÁKN:

- TÁKNAR NÝJA STEYPU
- TÁKNAR FORSTEYPTAR EININGAR
- EINANGRUN

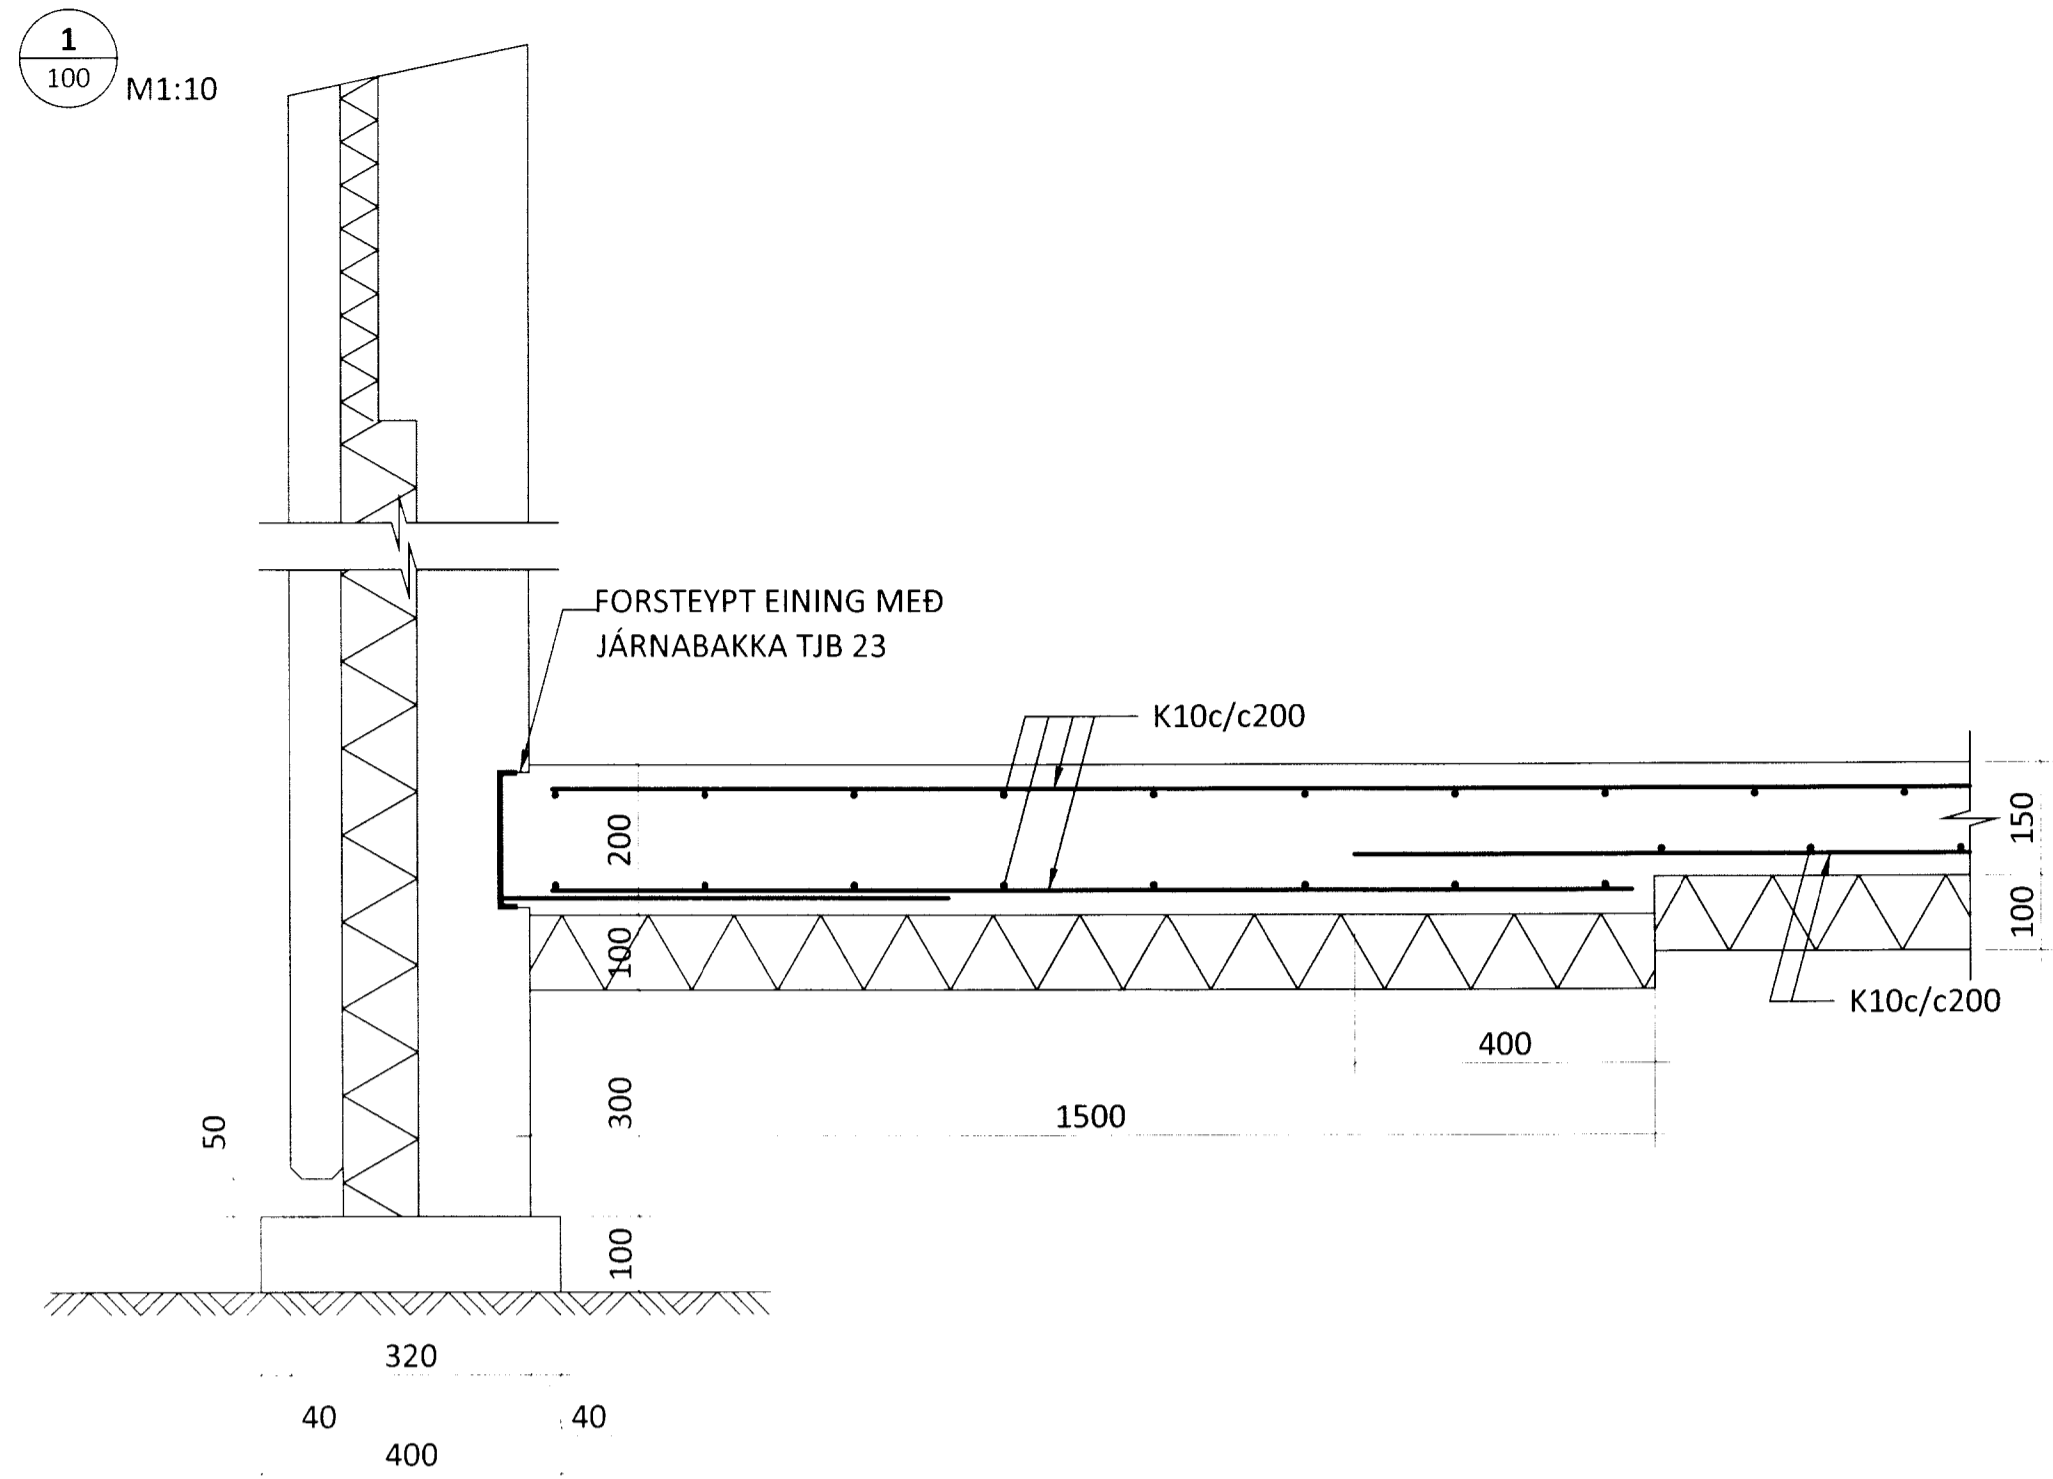

ARITUN ADALHÖNNUDAR: KT.

BR.	DAGS.	BREYTING



**REYKJAGARÐUR**  
 ÁSMUNDARSTADIR STOFNAHÚS  
 BURÐARVIRKI  
 TENGINGAR FORSTEYPTRA EININGAR  
 SNID OG SÉRMYNDIR

SAMPYKKT: KT.			
HÖNNUDUR SNK	YFIRFARIÐ AK	DAGS. ÚTG. 12.12.14	DAGS. BREYT. 
MKV. 1:10	VERKNR. 14083	TEKN. NR. 1 - 150	BREYT. 
Ferill ehf. Mörkin 1 108 Reykjavík Sími: 575 1600 Fax: 575 1601 www.ferill.is			