




FORSTEYPTIR VEGGIR E10 M1:20  
7,6 TONN  
(1stk.)

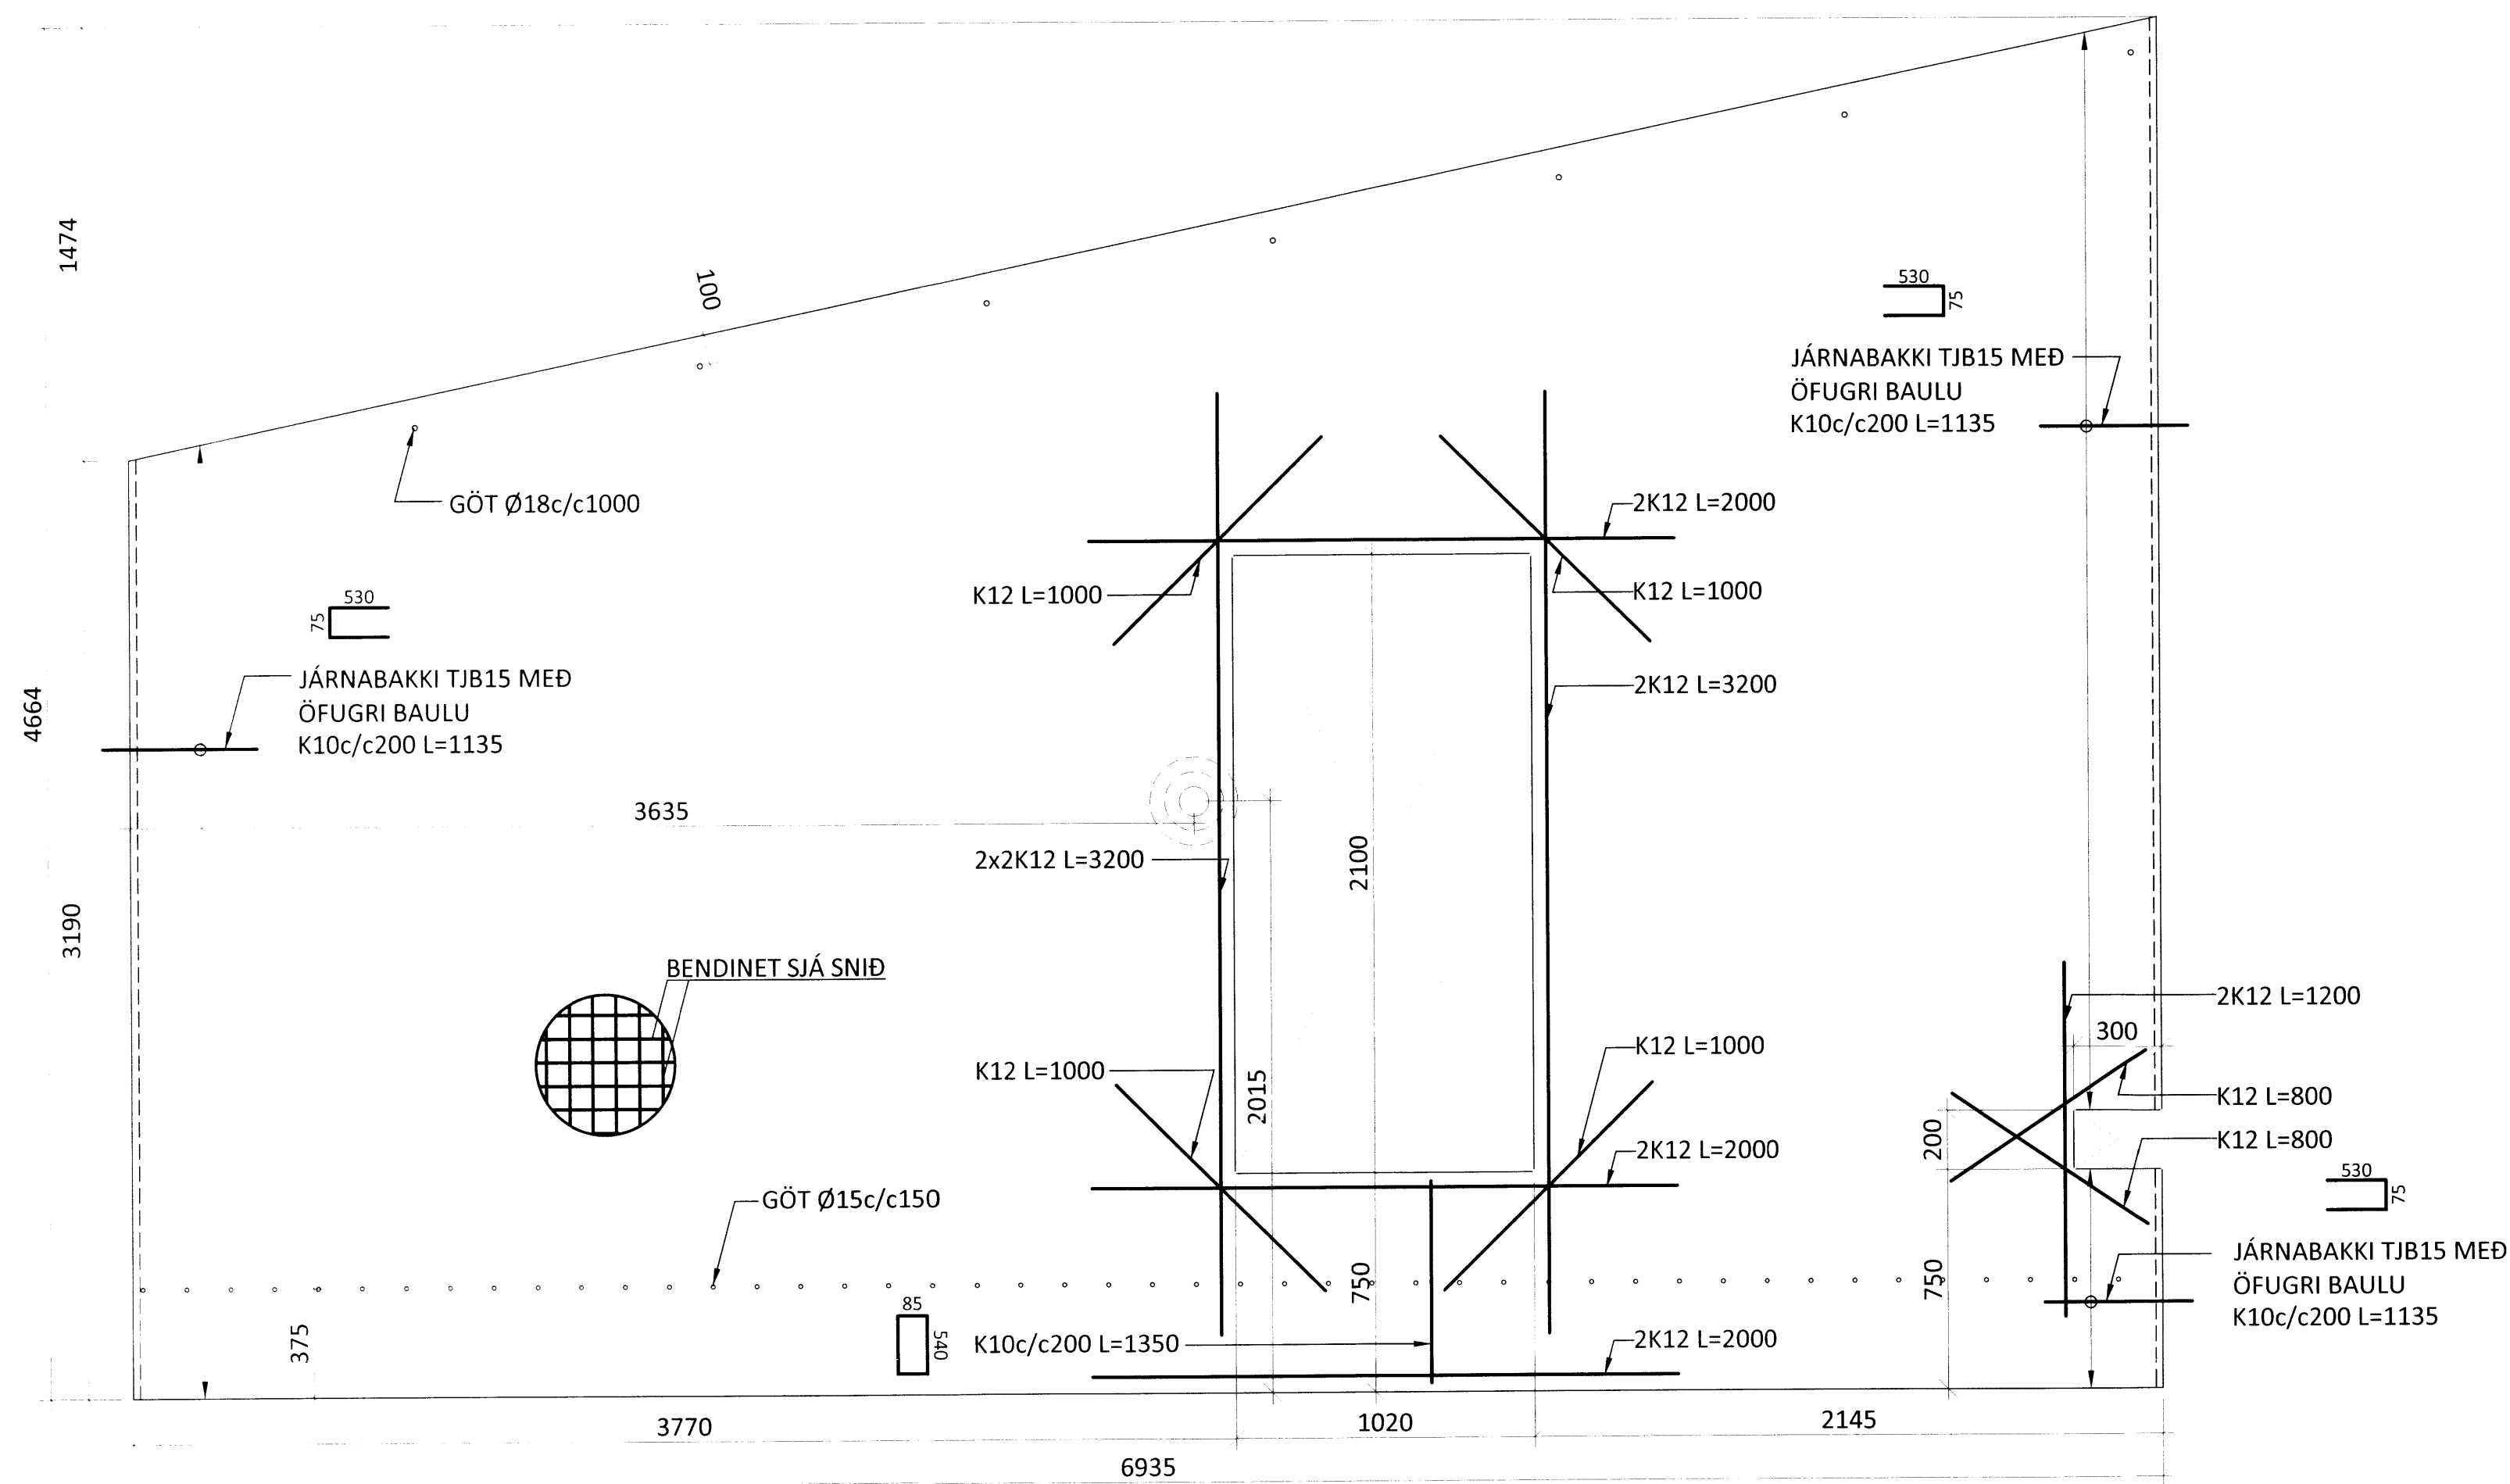

LÓDRÉTT SNIÐ M1:10

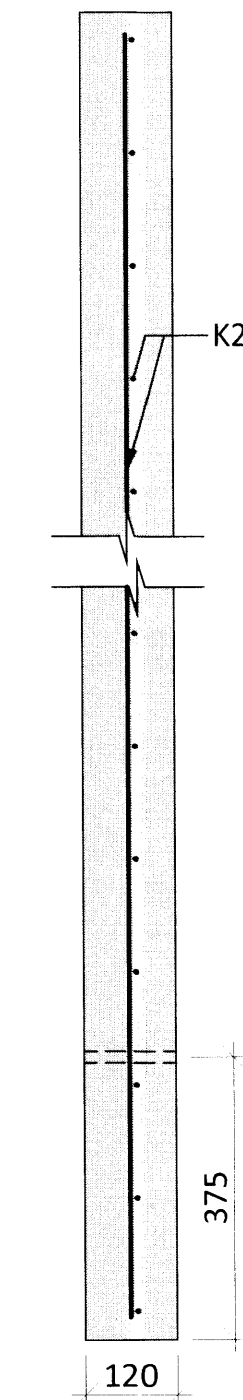


ÁRITUN BYGGINGARFULLTRÚA

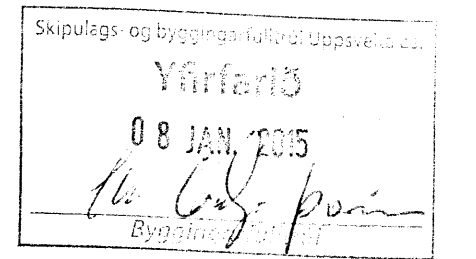

SKÝRINGAR:


- SJÁ TEIKNINGU -1-000 FYRIR ALMENNAR SKÝRINGAR
- ÖLL MÁL ERU Í mm
- ALLIR KÓTAR ERU Í m
- FESTINGAR FYRIR HÍFINGAR ERU HANNAÐAR AF FRAMLEIÐANDA EININGANNA
- Í LÁRÉTTTRI TENGINGU INNRI HLUTA EININGA SKAL NOTA TJB15 JÁRNBAKKA MED ÖFUGRI LYKKJU.

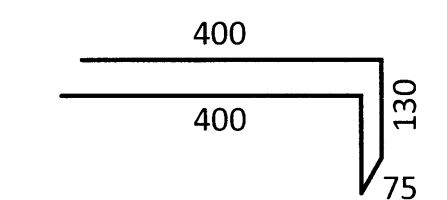

TÁKN:

- TÁKNAR NÝJA STEYPU
- TÁKNAR FORSTEYPTAR EININGAR
- EINANGRUN

LÁRÉTT SNIÐ M1:20

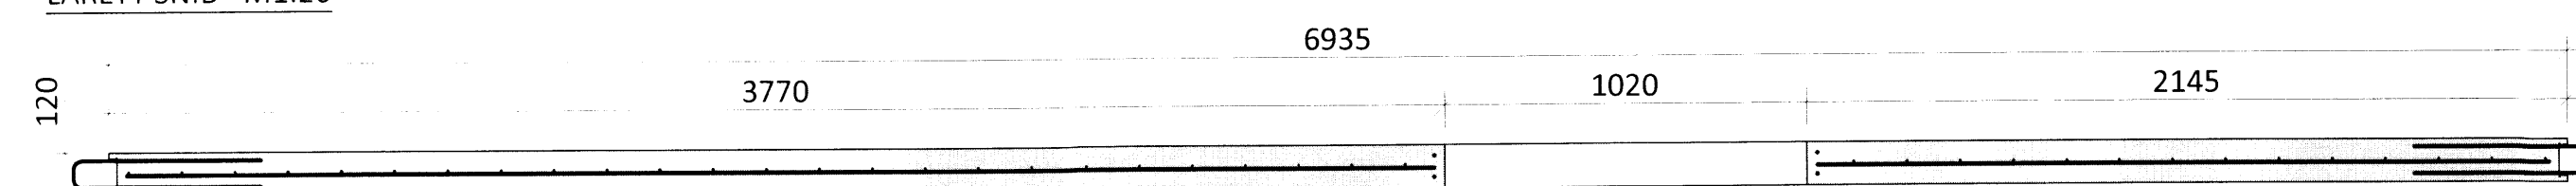

ÁRITUN ADALHÖNNUDAR: KT.

BR. DAGS. BREYTING



REYKJAGARÐUR  
ÁSMUNDARSTAÐIR STOFNAHÚS  
BURÐARVIRKI  
FORSTEYPT EINING E10  
SÉRMYNDIR OG SNIÐ

SAMÞYKKT: KT.

HÖNNUÐUR	YFIRFARIÐ	DAGS. ÚTG.	DAGS. BREYTT.
SNK snk@ferill.is	AK	12.12.14	
MKV.	VERKNR.	TEKN. NR.	BREYTT.
1:20/1:10	14083	1 - 209	

Ferill ehf. Mörkin 1 108 Reykjavík Sími: 575 1600 Fax: 575 1601 www.ferill.is