




FORSTEYPTUR VEGGUR E11 M1:20
7,6 TONN
(1stk.)

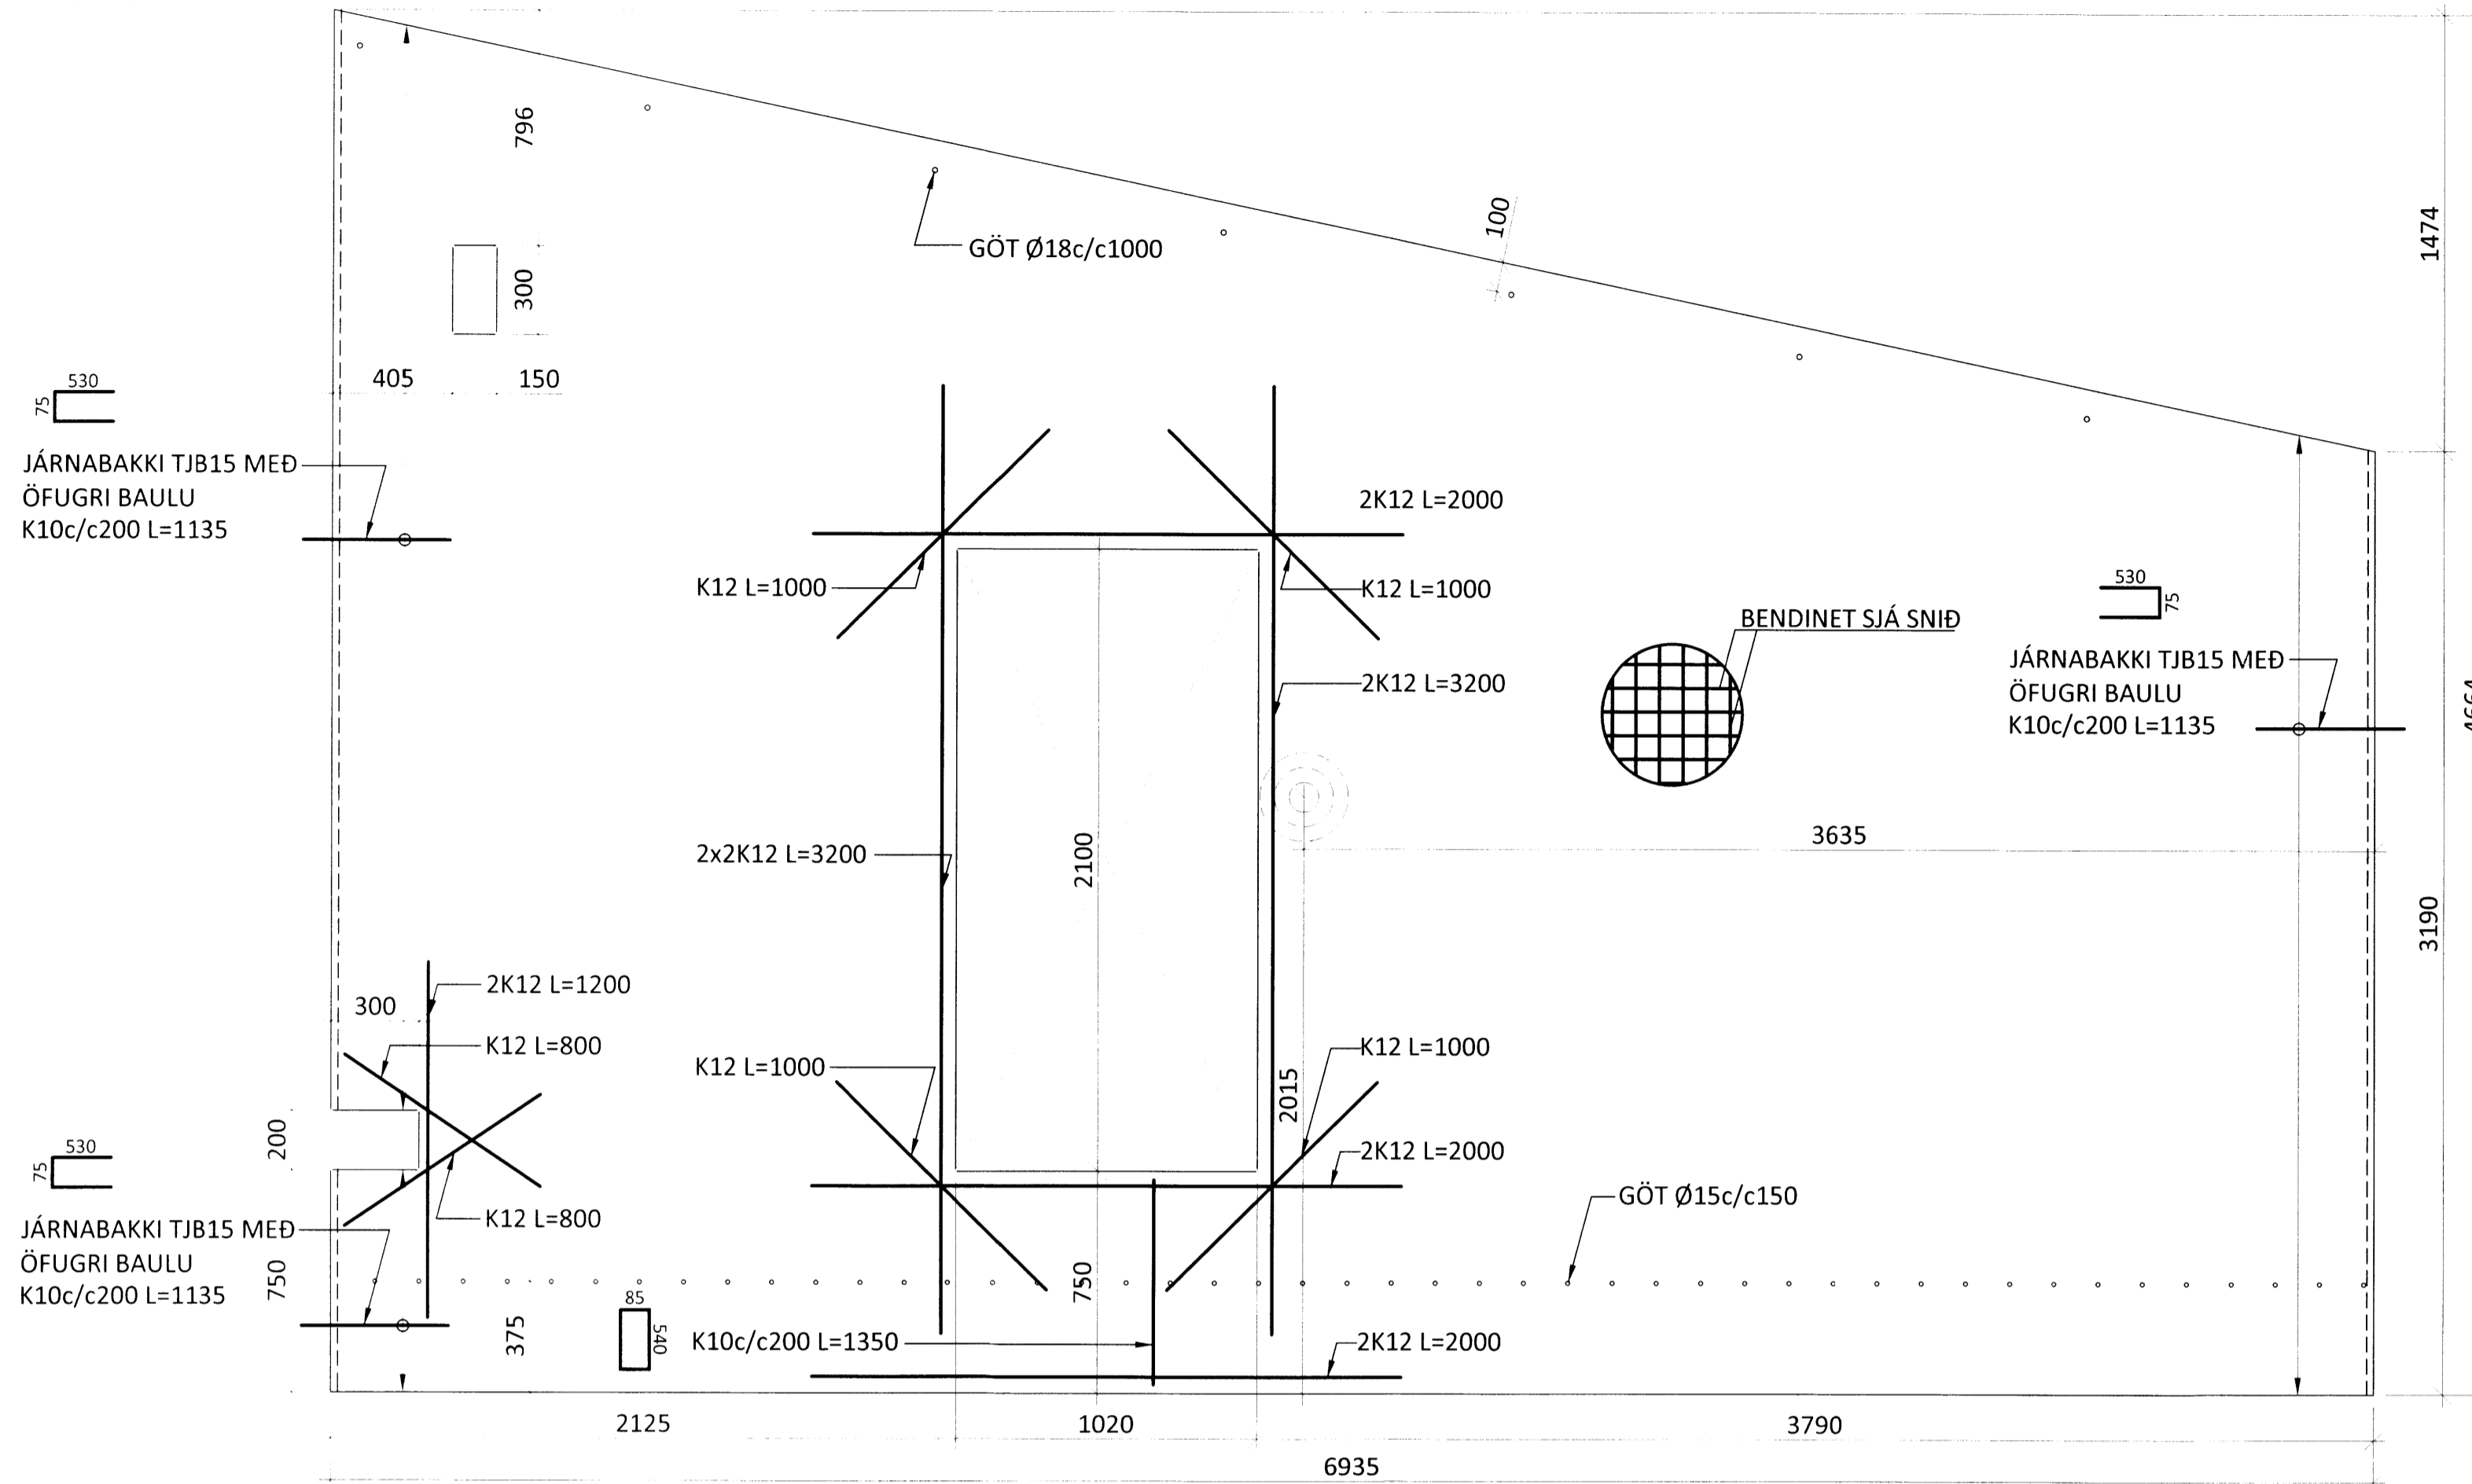


LÓDRÉTT SNID M1:10

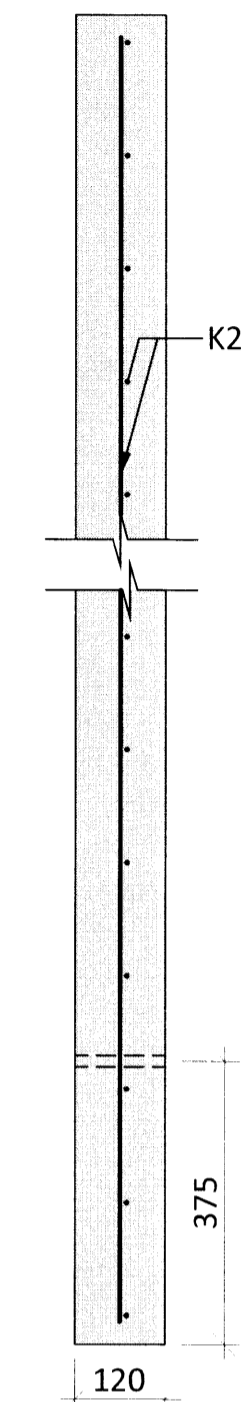

LÁRÉTT SNID M1:20

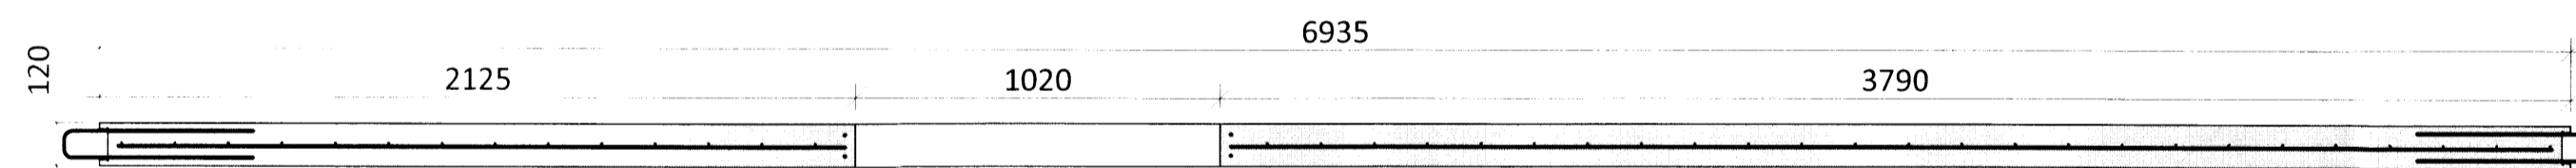


ÁRITUN BYGGINGARFULLTRUA

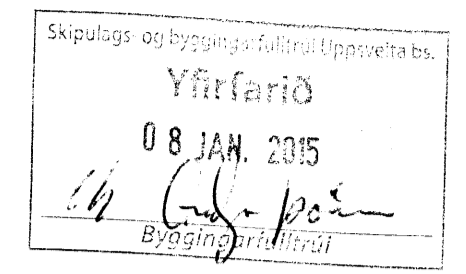

SKÝRINGAR:

- SJÁ TEIKNINGU -1-000 FYRIR ALMENNAR SKÝRINGAR
- ÖLL MÁL ERU í mm
- ALLIR KÓTAR ERU í m
- FESTINGAR FYRIR HÍFINGAR ERU HANNAÐAR AF FRAMLEIÐANDA EINGANNA
- Í LÁRÉTTI TENGINGU INNRI HLUTA EINGA SKAL NOTA TJB15 JÁRNBAKKA MED ÖFUGRI LYKKJU.

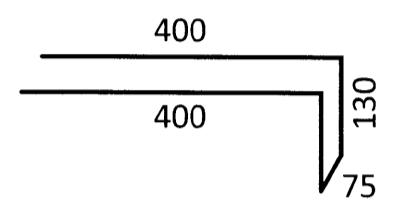

TÁKN:

- TÁKNAR NÝJA STEYPU
- TÁKNAR FORSTEYPTAR EINGAR
- EINANGRUN

ÁRITUN ADALHÖNNUDAR: KT.

BR.	DAGS.	BREYTING



REYKJAGARÐUR
ÁSMUNDARSTAÐIR STOFNAHÚS
BURÐARVIRKI
FORSTEYPT EINING E11
SÉRMYNDIR OG SNID

SAMPYKKT: KT.

HÖNNUDUR	YFIRFARID	DAGS. ÚTG.	DAGS. BREYTT.
SNK snk@ferill.is	AK	12.12.14	
MKV.	VERKNR.	TEIKN. NR.	BREYTT.
1:20/1:10	14083	1 - 210	

Ferill ehf. Mörkin 1 108 Reykjavík Sími: 575 1600 Fax: 575 1601 www.ferill.is