
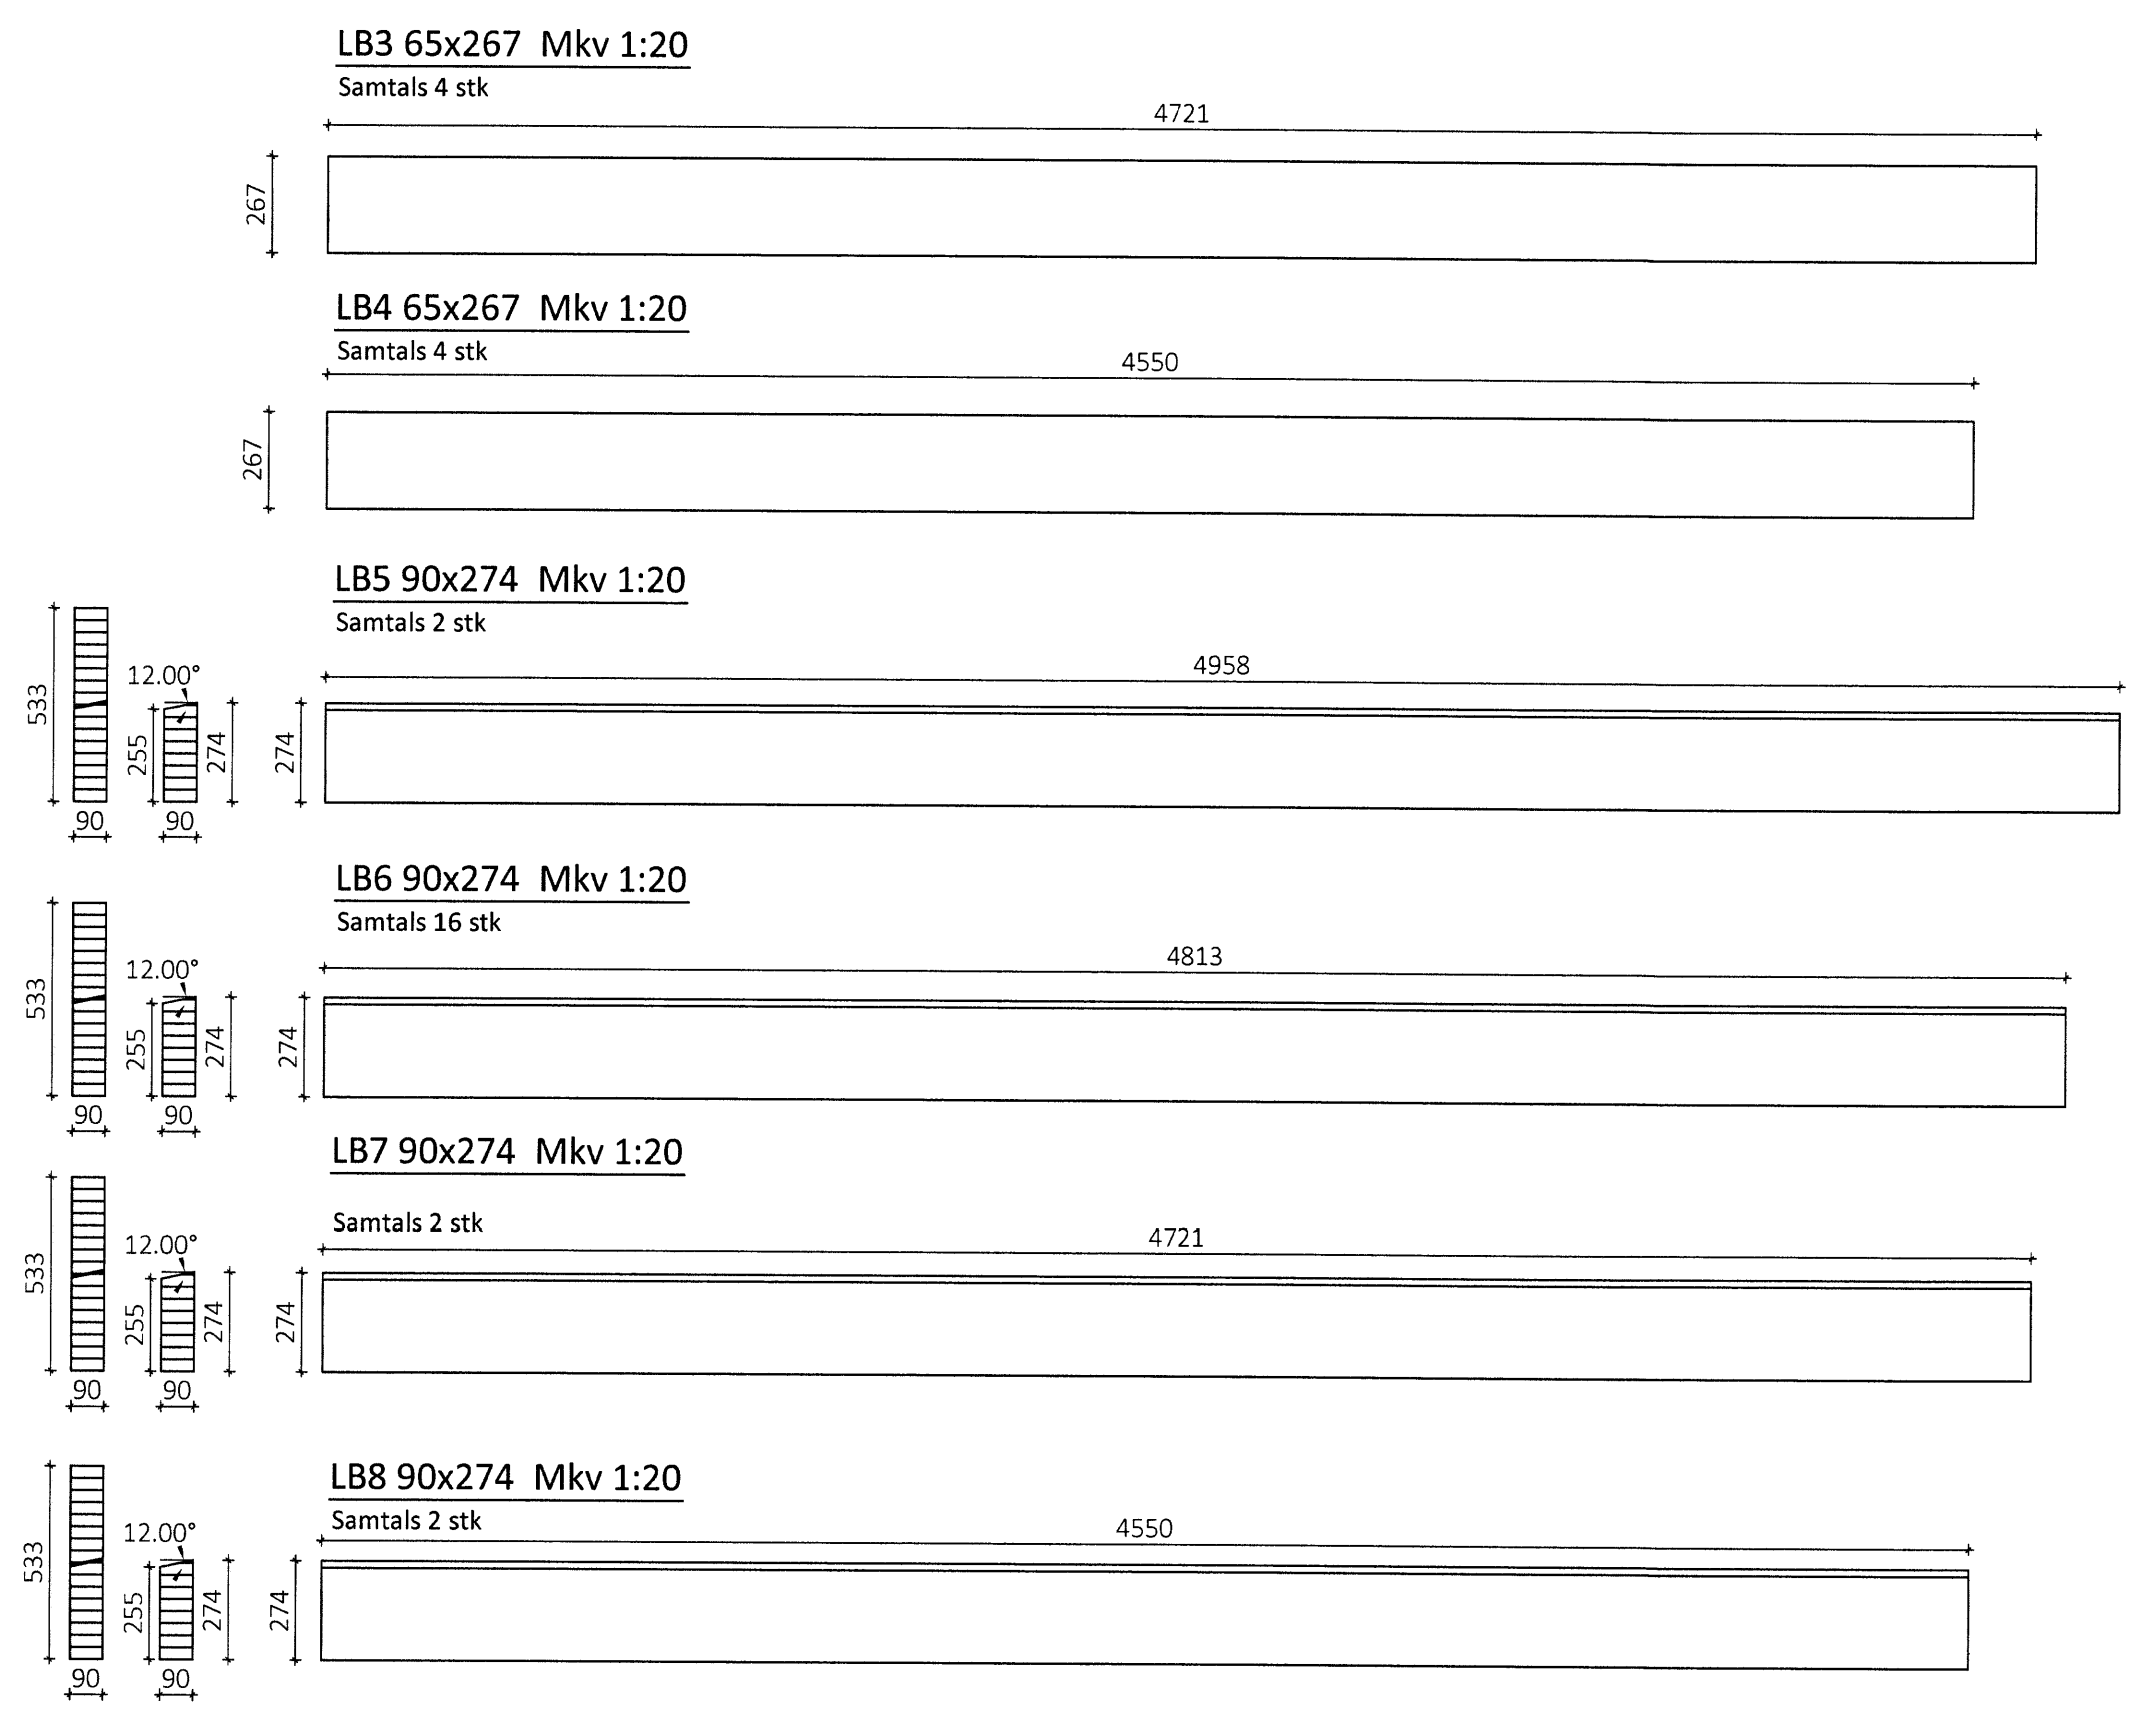
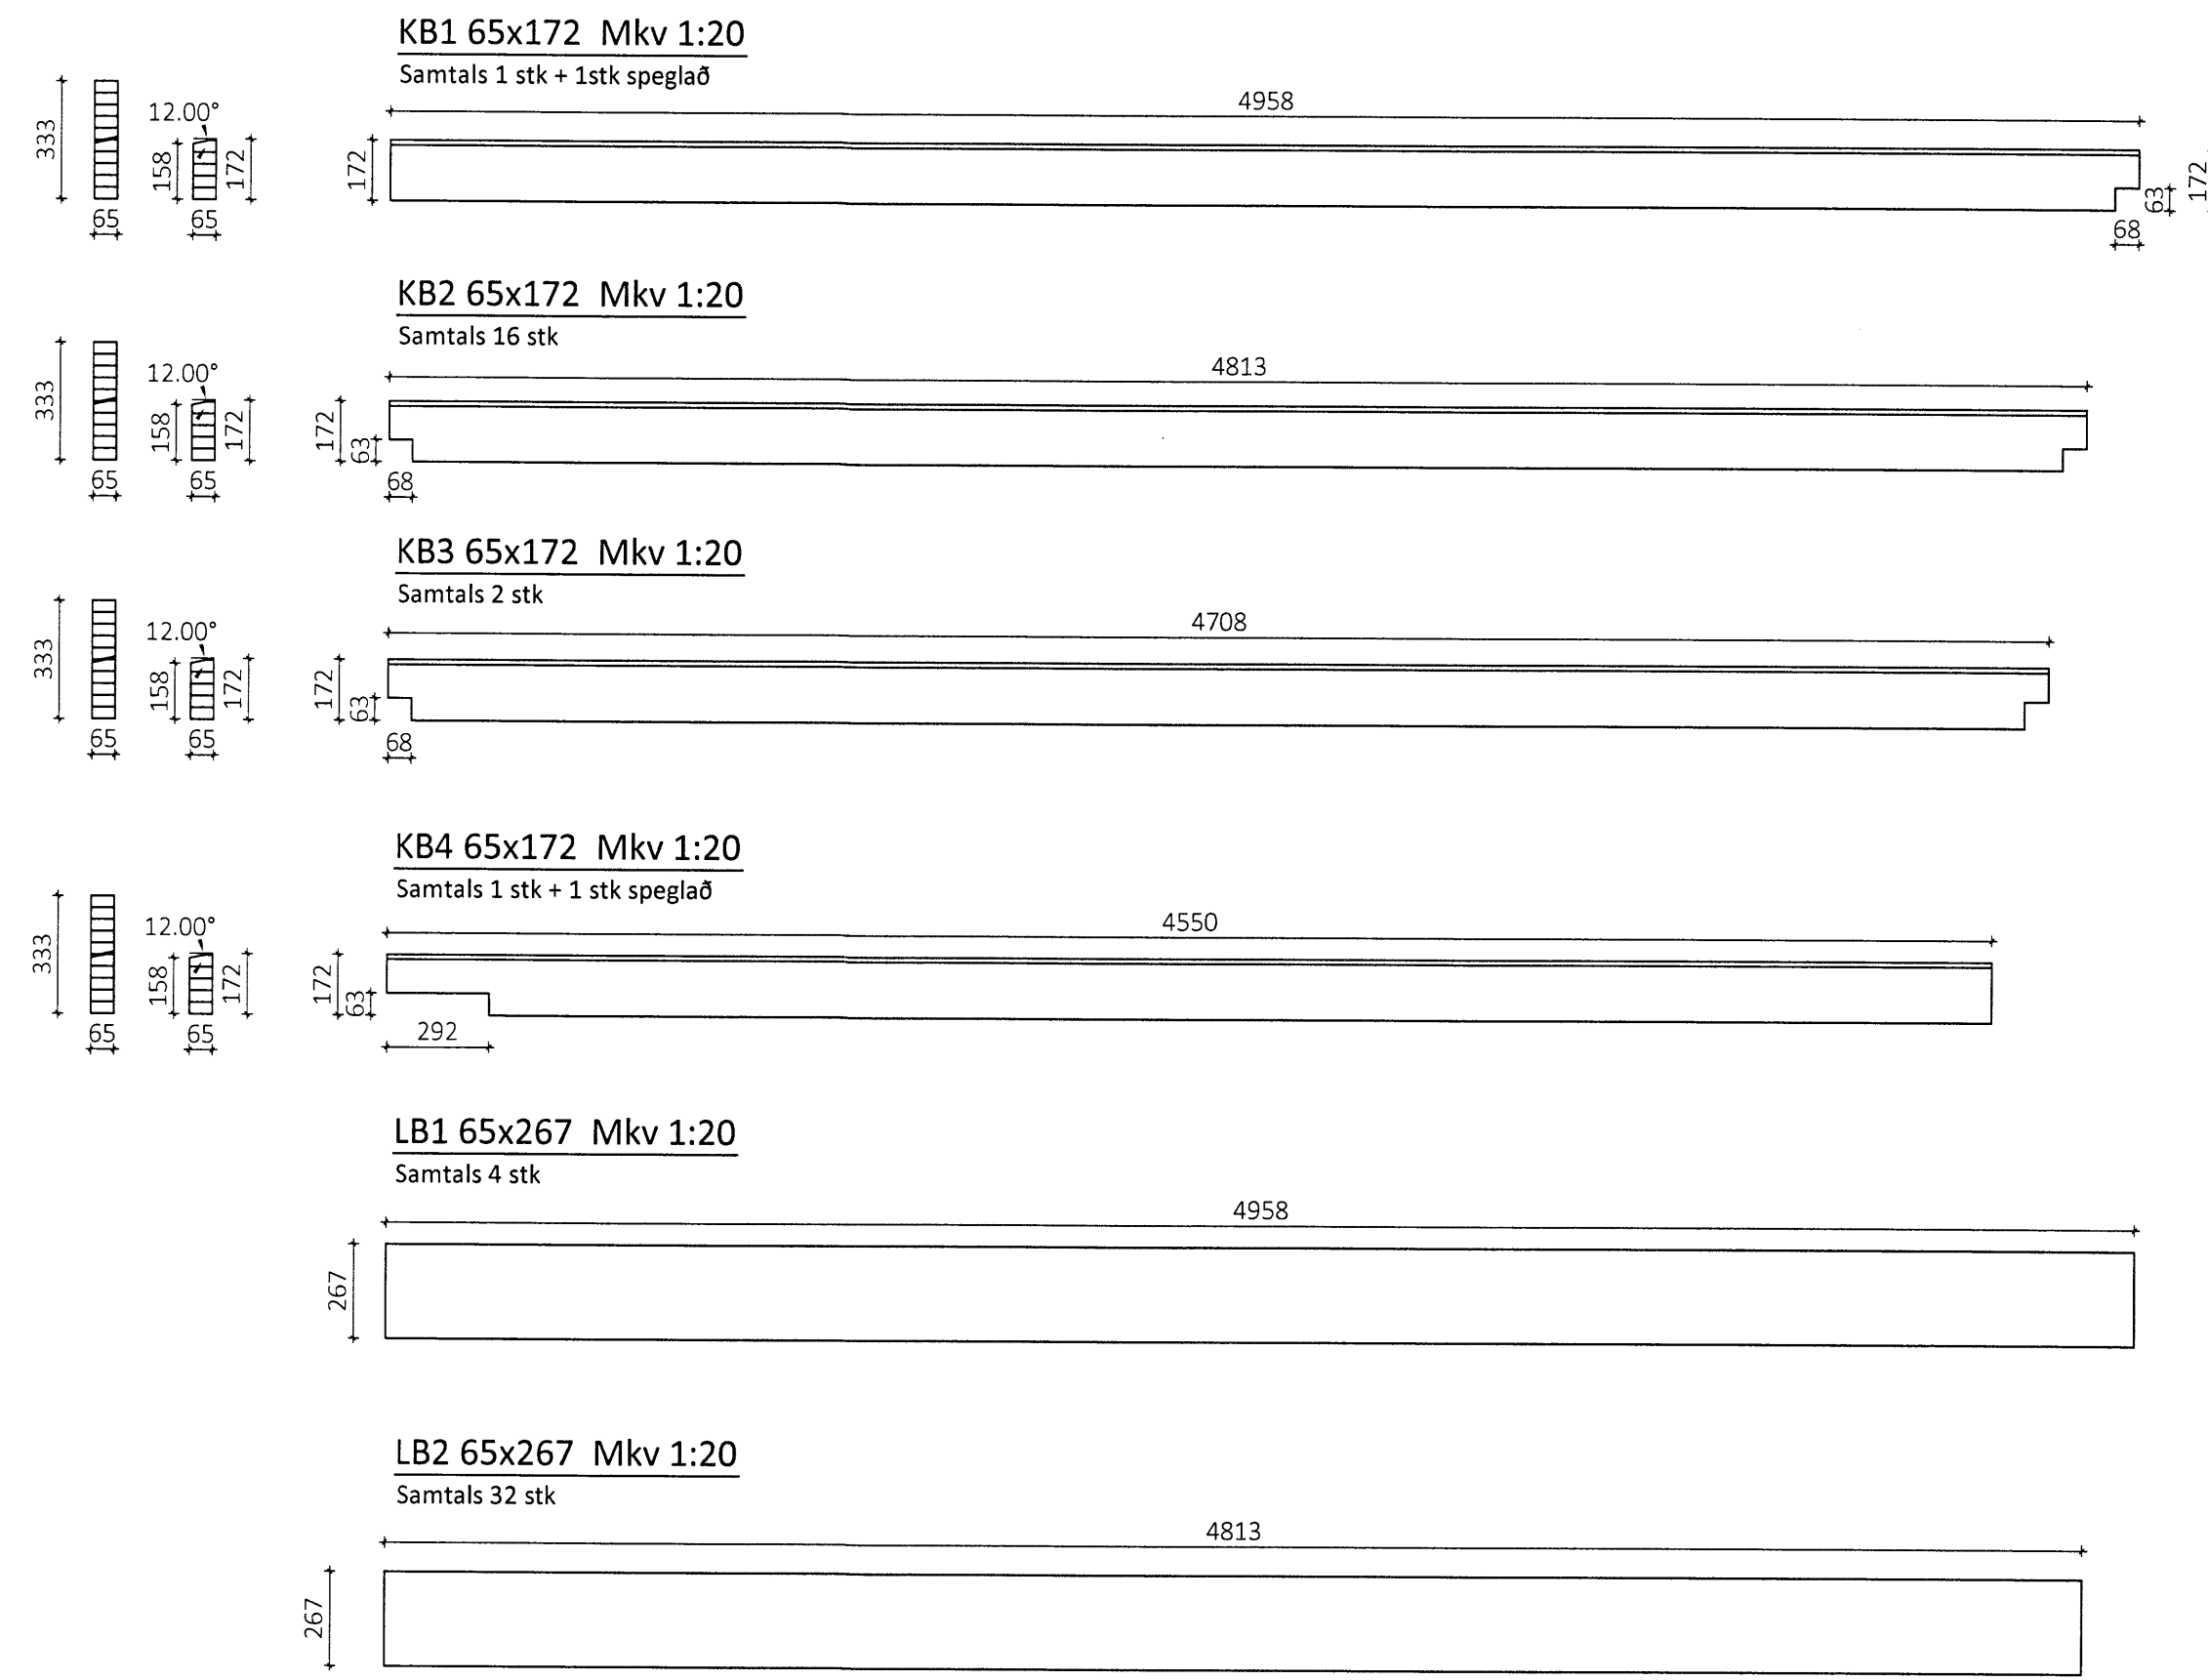


B1 b=185mm Mkv 1:20  
 Samtals 10 stk

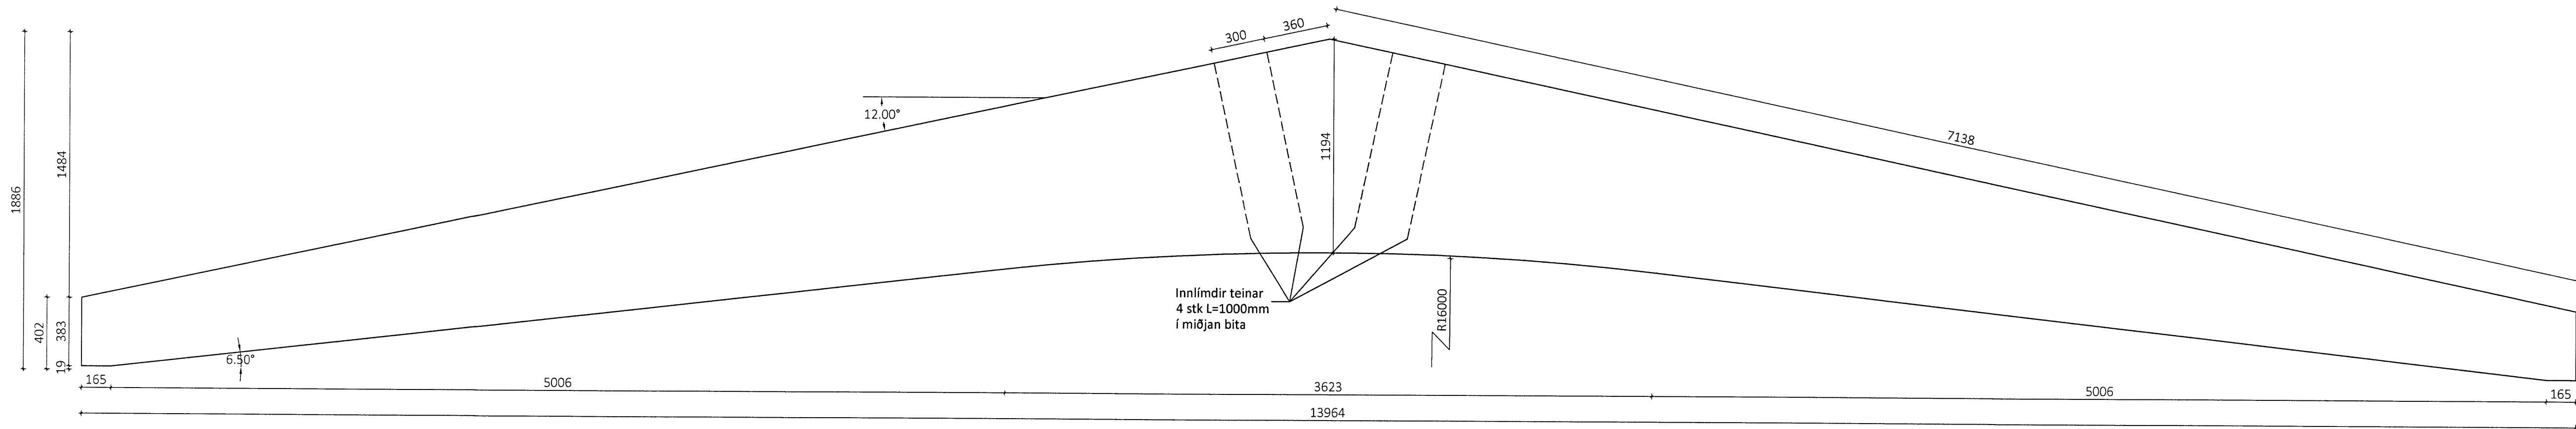

ÖLL AFNOT OG AFRITUN TEIKNINGAR AÐ HLUÐA EDA Í HEILD ER HÁÐ SKRIFLEGU LEYFI LÍMTRÉ VIRNET EHF.

Númer	Dags.	Skýring breytingar	Br. af
		MKV. 1:20	DAGS. 6.1.2015
Byggingadeild - Vesturvör 29 - 200 Kópavogur kt. 440510-1160 - Sími: 412 5300		VERKNR. DL14 063	ÚTGÁFA NR. 1
HEITI VERKS: <b>Ásmundarstaðir Stofnahús</b>		TEIKN. GGJ	REIKN. GGJ
HEITI TEIKNINGAR <b>Þak á stofnahús</b> Límré - Smíðateikning		NAFN HÖNNUÐAR Bjarni Ingibergsson byggingateknifræðingur B.Sc. kt. 030861-2729 - bjarni@limtrevirnet.is	NR. TEIKNINGAR <b>381</b>
		ÁRITUN HÖNNUÐAR 	DAGS. ÁRITUNAR 7/1 2015
		ÁRITUN SAMRÆM HÖNNUÐAR 	DAGS. ÁRITUNAR