ÁRITUN BYGGINGARFULLTRÚA

Skipulags- og byggingarfulltrúi Uppsveita
Yfirfarið
08 JAN. 2015
Byggingarfulltrúi

GRUNNMYND M1:50

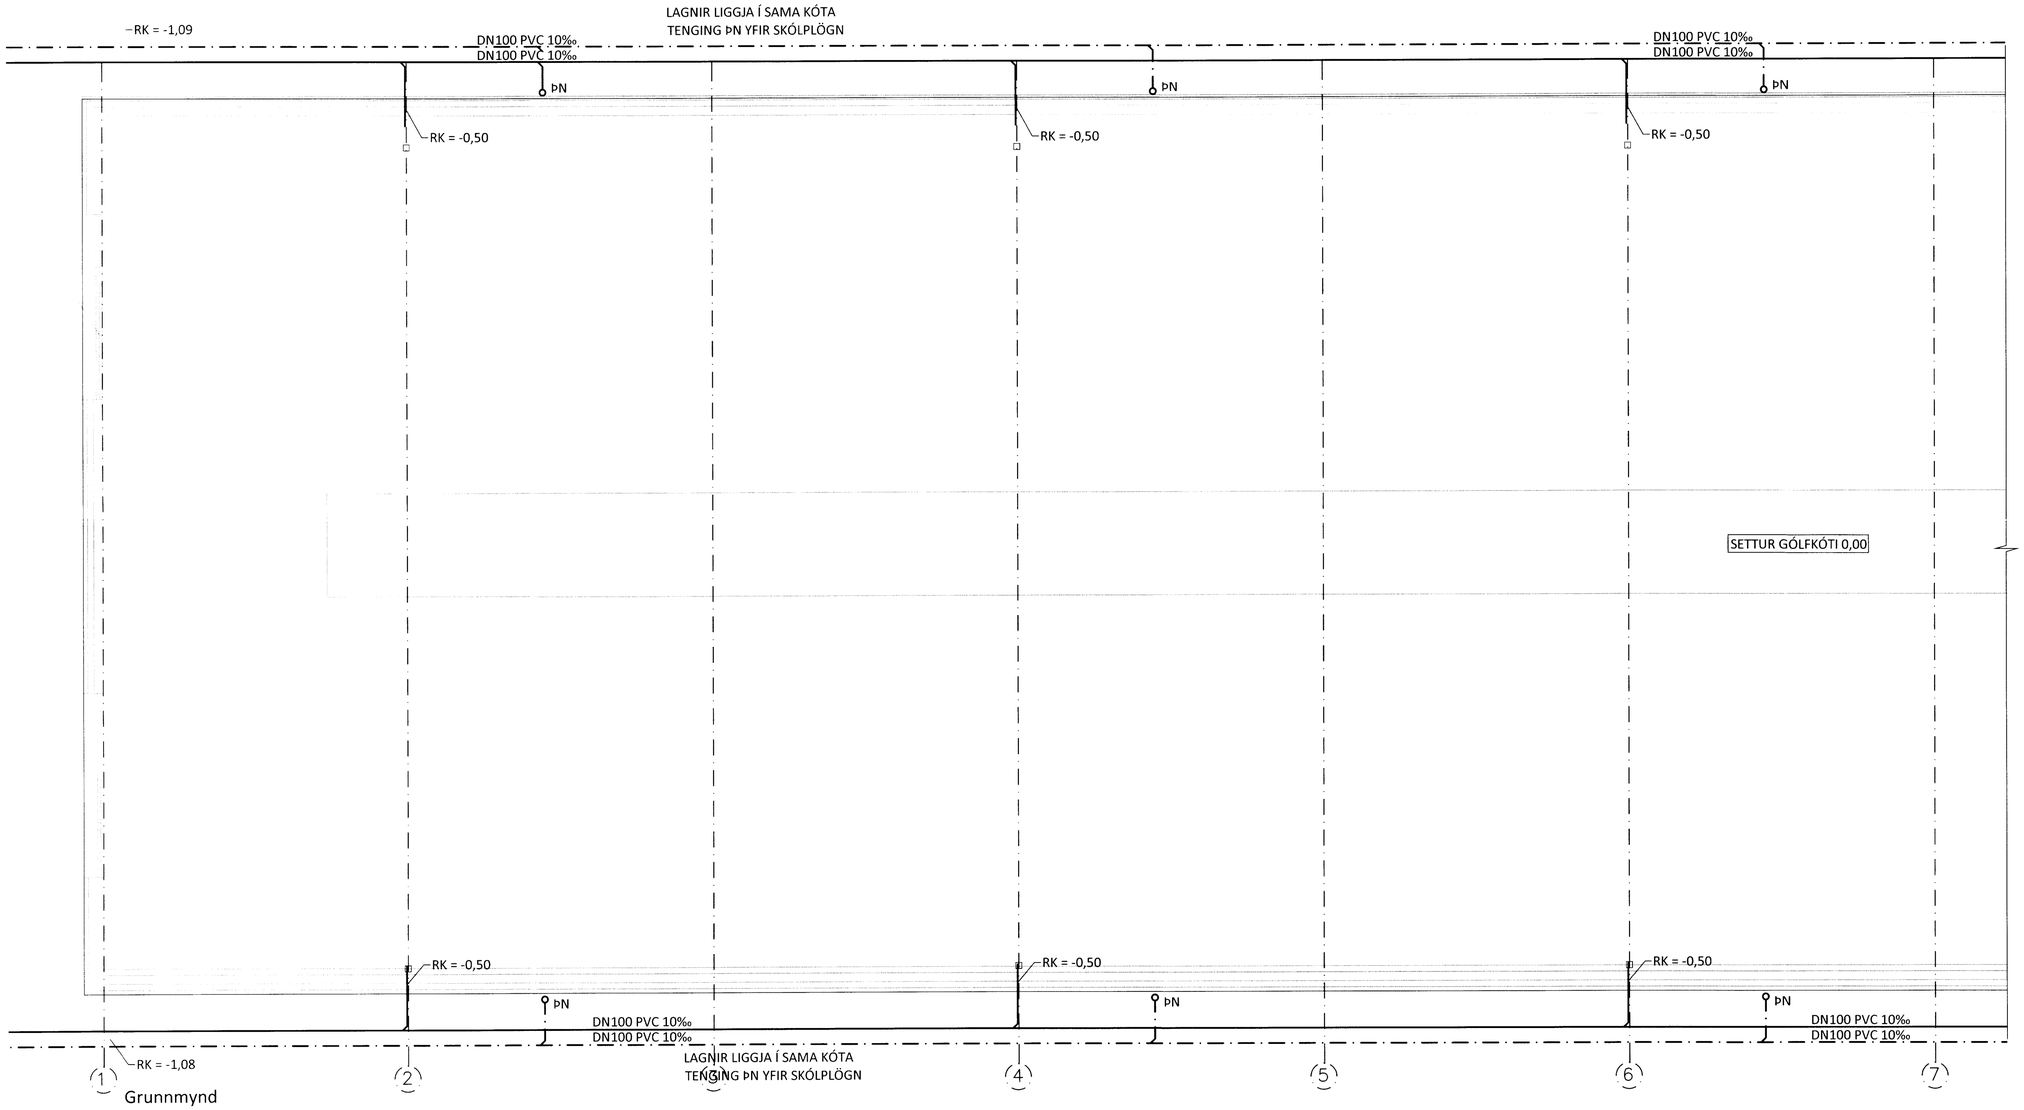

Grunnmynd

LYKILMYND

STOFNHÚS

ÁRITUN AÐALHÖNNUÐAR: KT.

BR.	DAGS.	BREYTING

ferill VERKFRÆÐISTOFA

REYKJAGARÐUR ÁSMUNDARSTAÐIR

NÝBYGGING

FRÁVEITULAGNIR

1. HÆÐ - STOFNHÚS

GRUNNMYND

SAMÞYKKT: KT.

HÖNNUÐUR	YFIRFARIÐ	DAGS. ÚTG.	DAGS. BREYT.
ÞAG thor@ferill.is	HH	12.12.14	
MKV.	VERKNR.	TEIKN. NR.	BREYT.
1:50	14083	2 - 01	

Ferill ehf Mörkin 1 108 Reykjavík Sími: 575 1600 Fax: 575 1601 www.ferill.is

V:\Reykjagarður\Kjúklingahús 2014\Teikningar\2-GRUNNLAGNIR\14083-2-01.dwg