

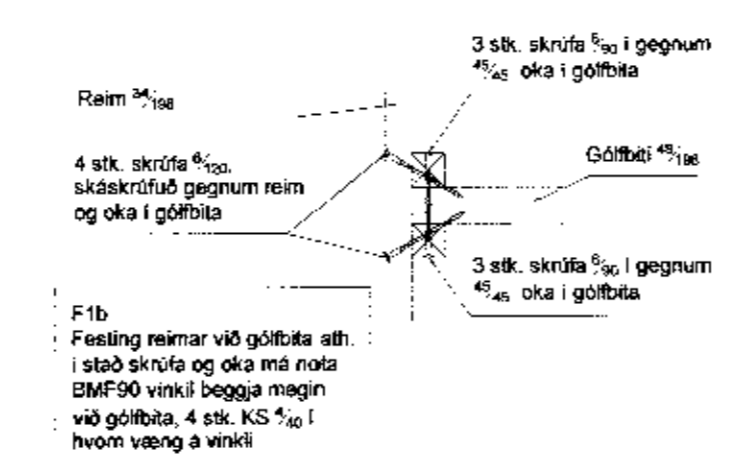
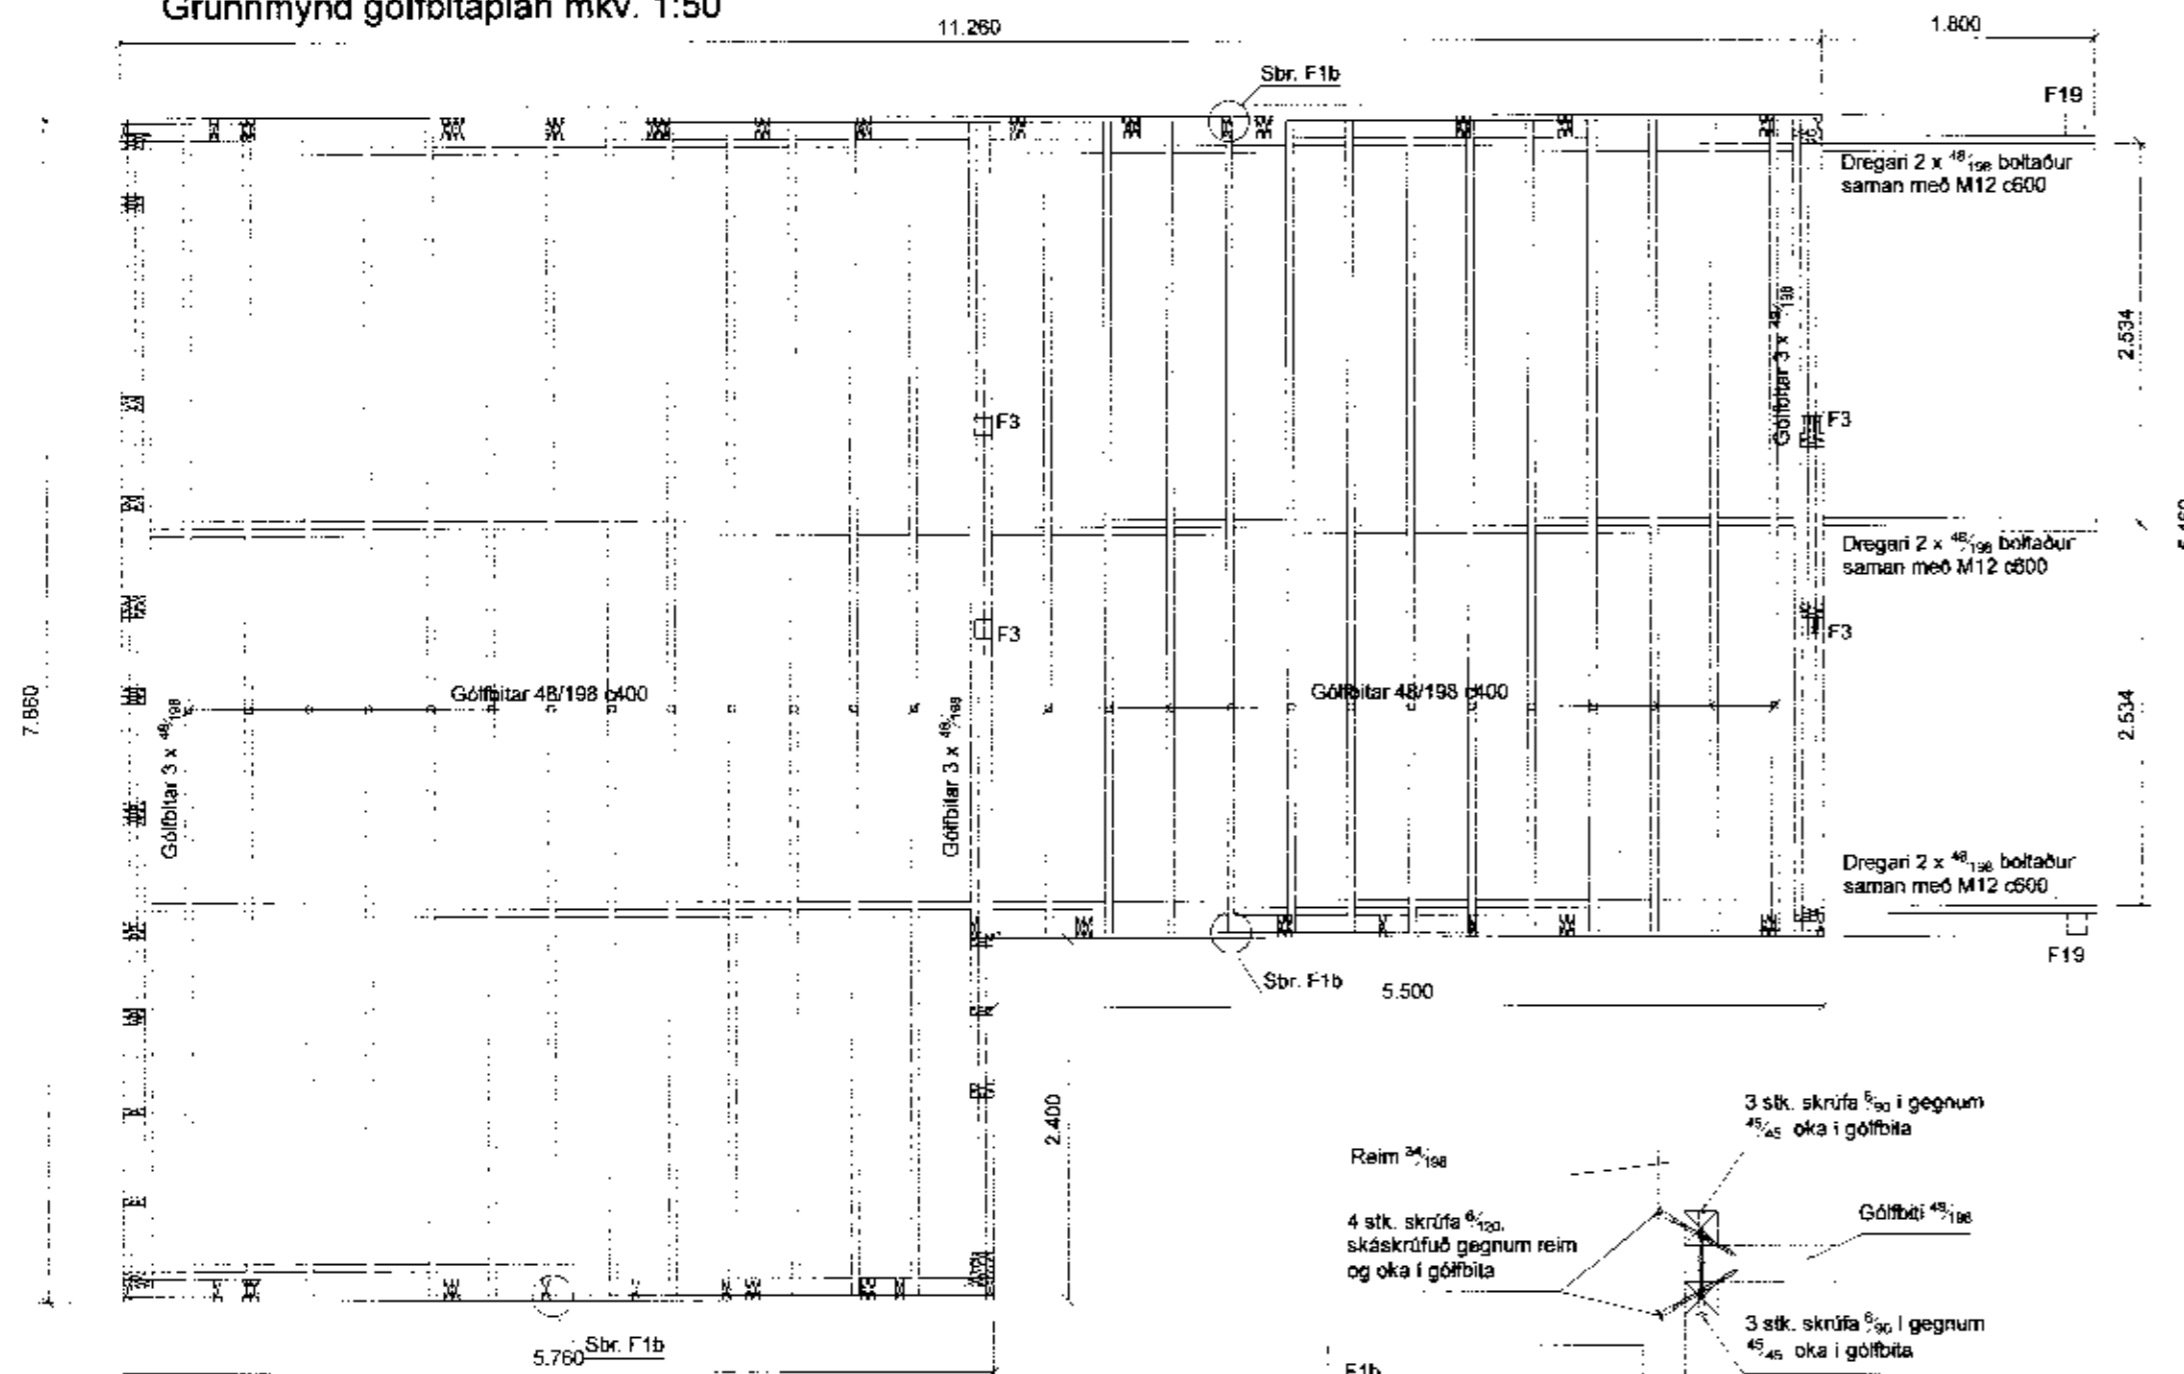


Grunnmynd gólfbitaplan mkv. 1:50

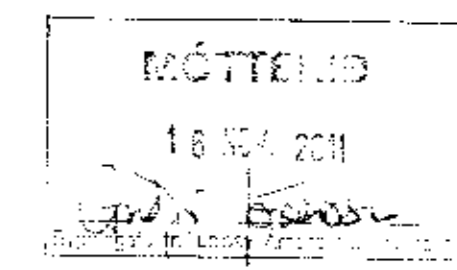

Festingar mkv. 1:10

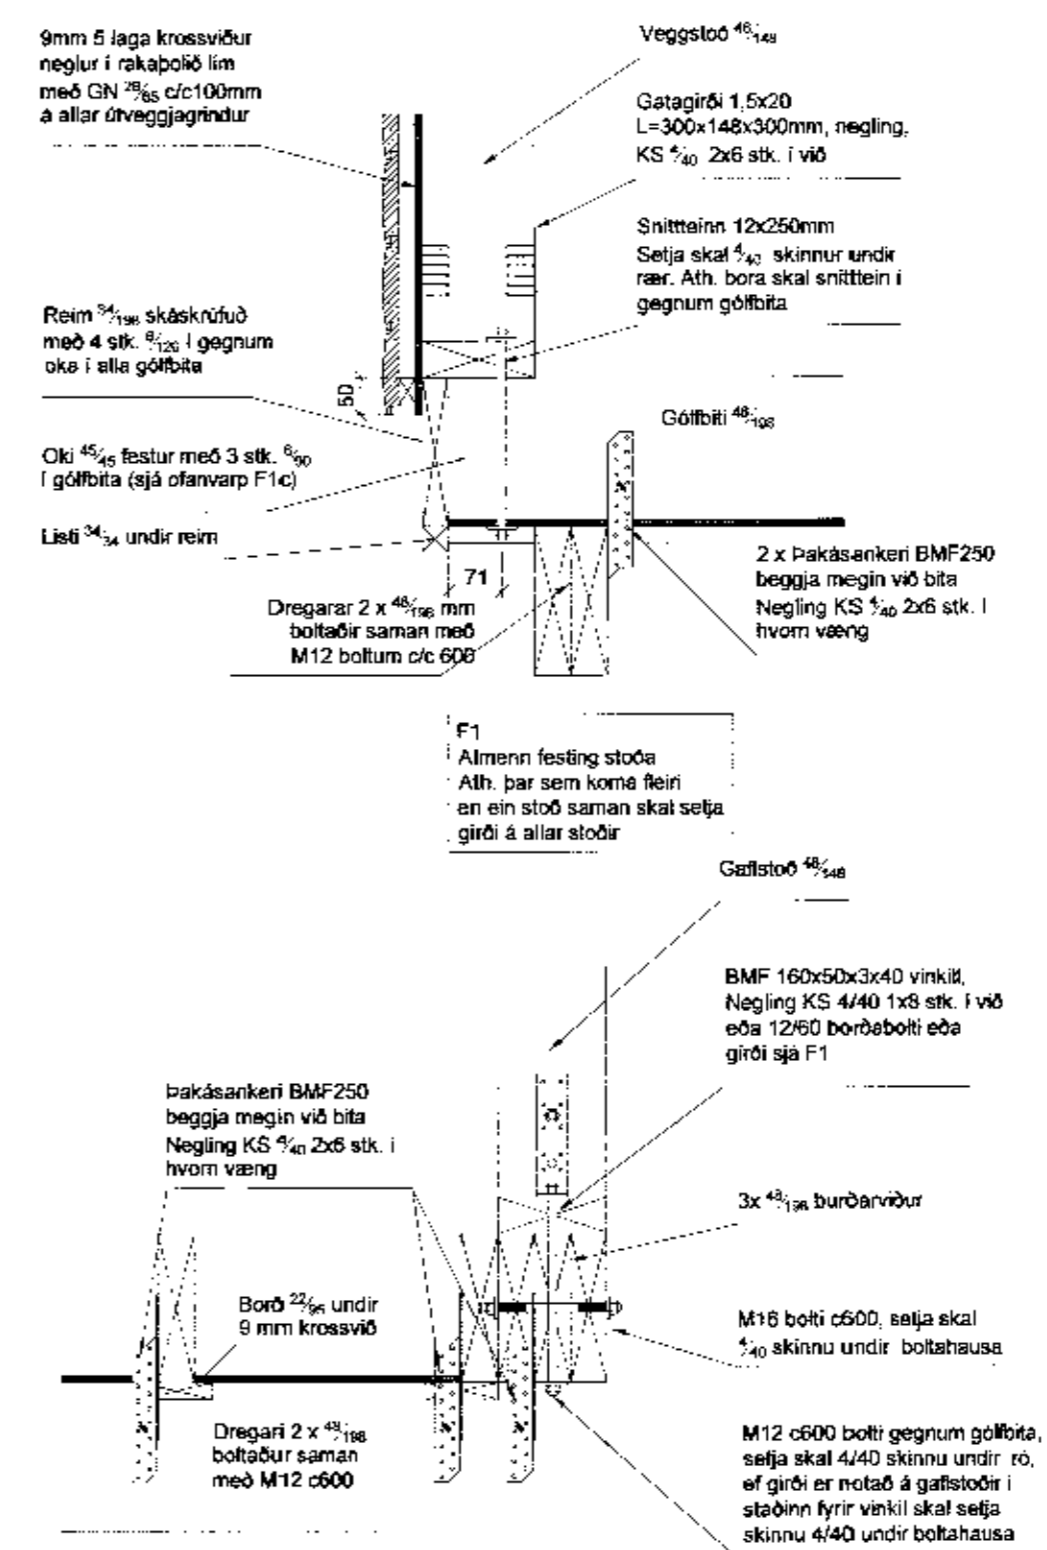



Almennt:

Öll mál skulu staðfest skv. aðaltekningum. Ef eitthvert misræmi er skulu aðaltekningar vera ráðandi, þó þer að láta hönnuði vita af misræmi. Öll mál eru í millimetrum, nema annað komi fram.

Skýringar - trévirki veggja

Allur viðúr er K18 eða betri skv. DS413.
 Allan við útanhúss skal fúaverja. Allur saumur og festingar útanhúss skulu vera heitizinkhúðaðar eða ryðfriar. Allar stoðir og lausholt eru 48/148 nema annað sé tekið fram.
 Bil á milli miðjúlínu stoða skal ekki vera meira en 600 mm. Útan á grind komi 9 mm gufuþoppinn rakapólinn krossviður (t.d. birnikrossviður). Krossviður festist með 28/65 C150 í rakapólð lím.

F2 Festingar gefstóða og gólfbita við dregars

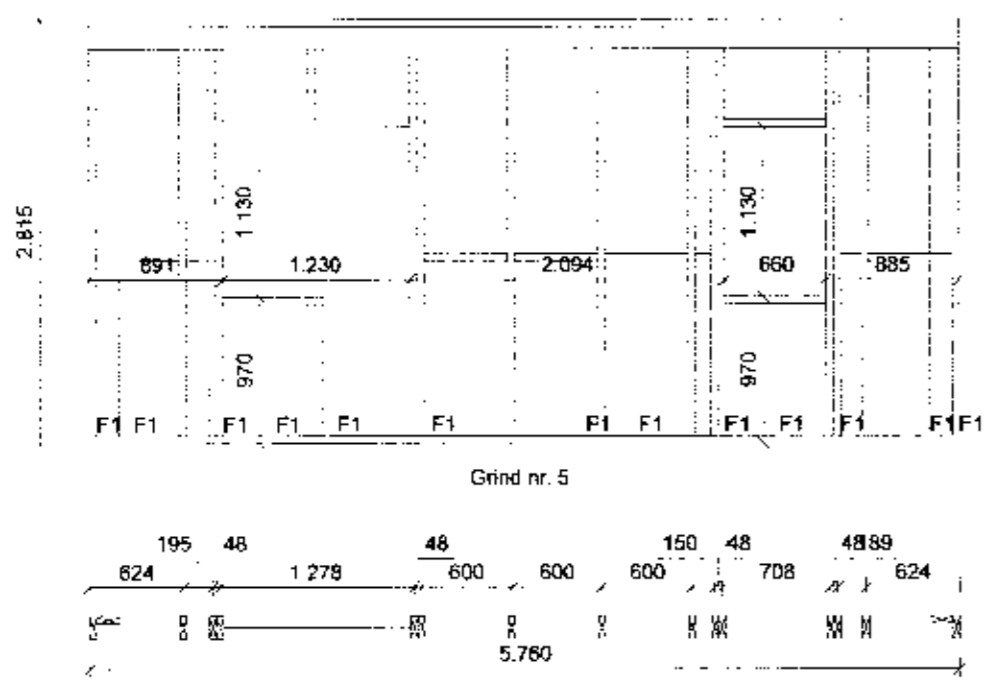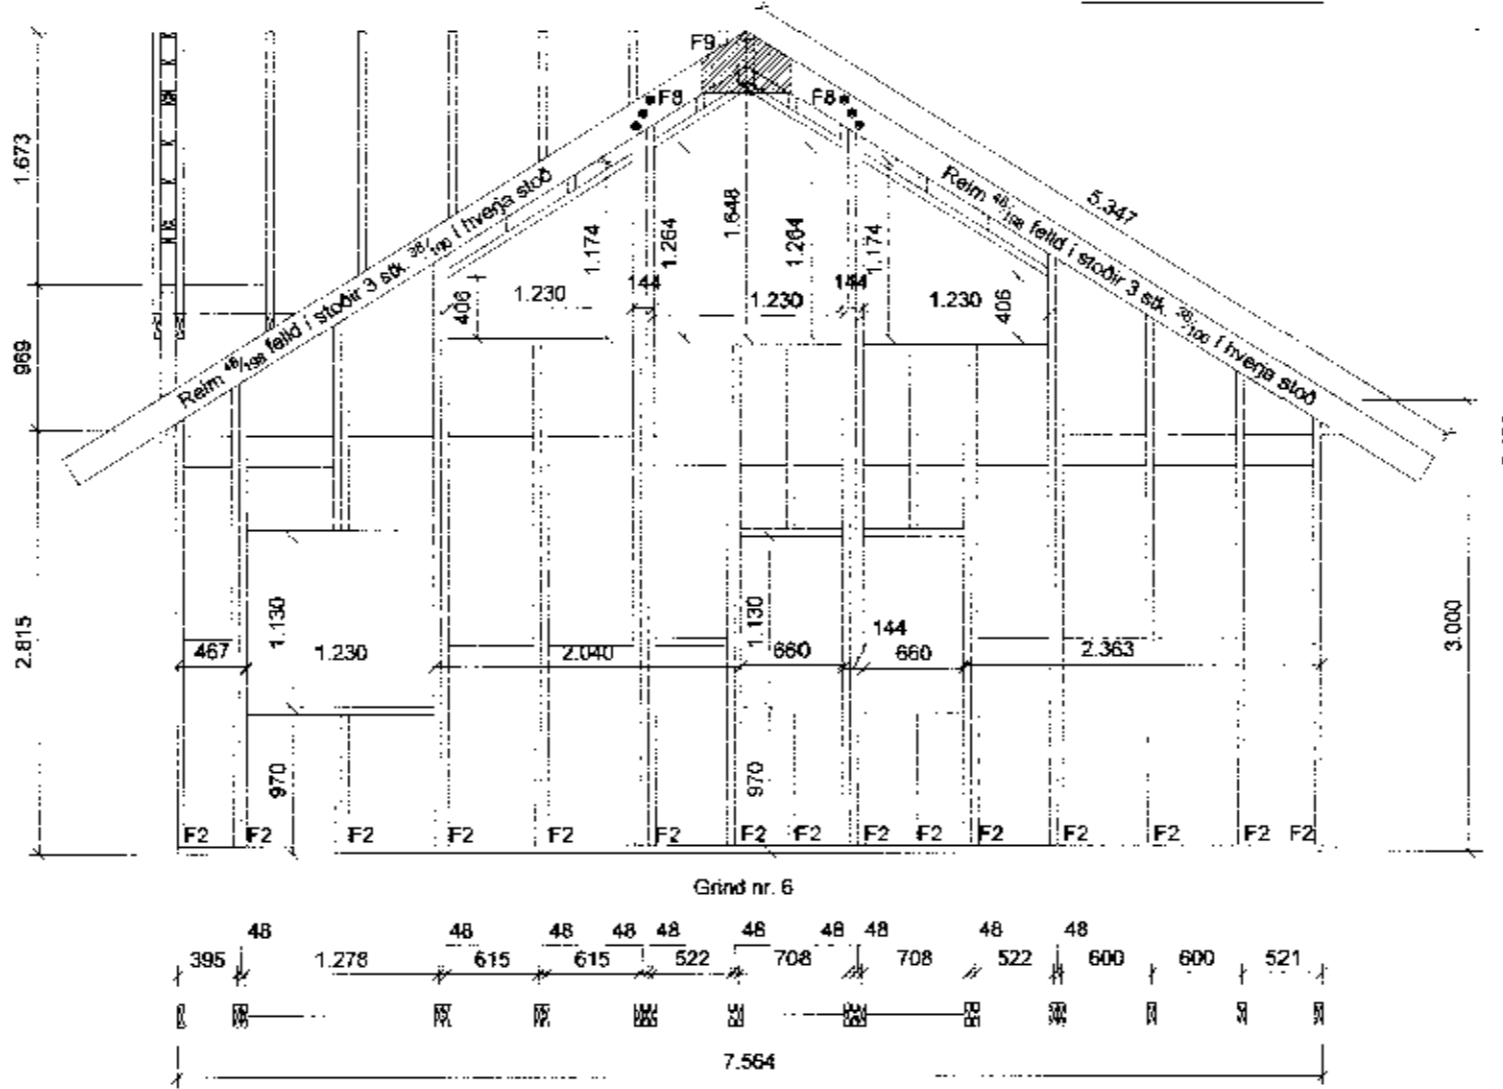

Br. nr.	Dags.	Af.	Breyting
(A)			
(B)			
(C)			
(D)			
(E)			
Íbúðarhús Brúnastöðum 3 801 Flóahreppi			Teikn nr. 202
Burðarvirki Gólfbitaplan, veggjagrindur, festingar			Frumstærð: A2
Dags:	2011-10	Mkv:	1:10 1:50
Samp:		Hann:	GPS
		V. nr. 11-004	Teikn: JHG

VGS
 VERKFRÆÐISTOFA
 GUDJÓNS P. SIGFUSSONAR EHF.
 AUSTURVEGI 42, 2.HÆÐ,
 800 SELFOSSI
 S: 482 2805, F: 482 3818
 NETFANG: VGS@VGS.IS