




Vestur

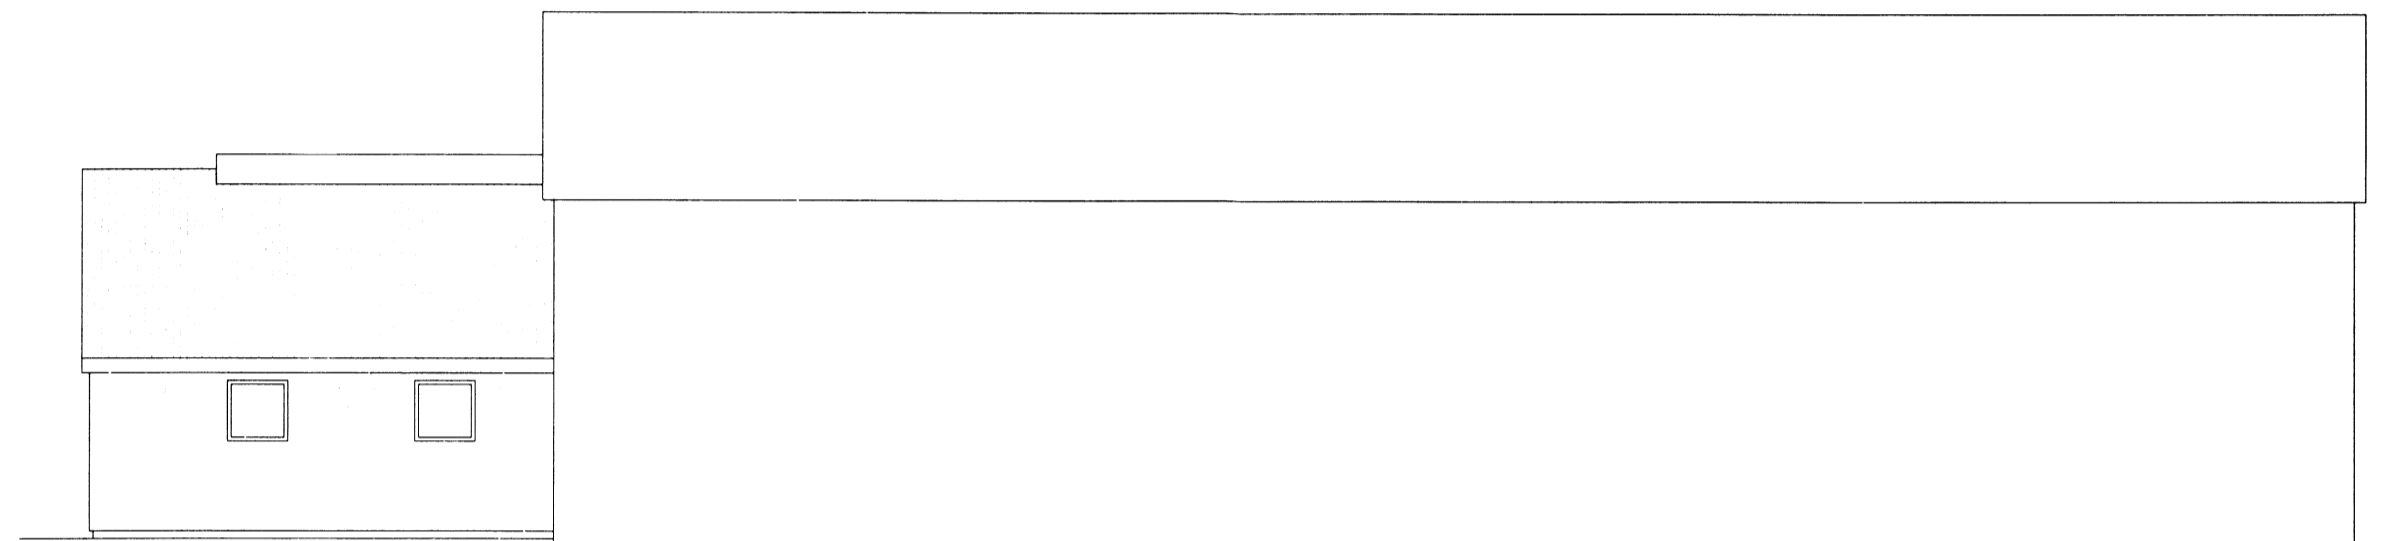

Norður

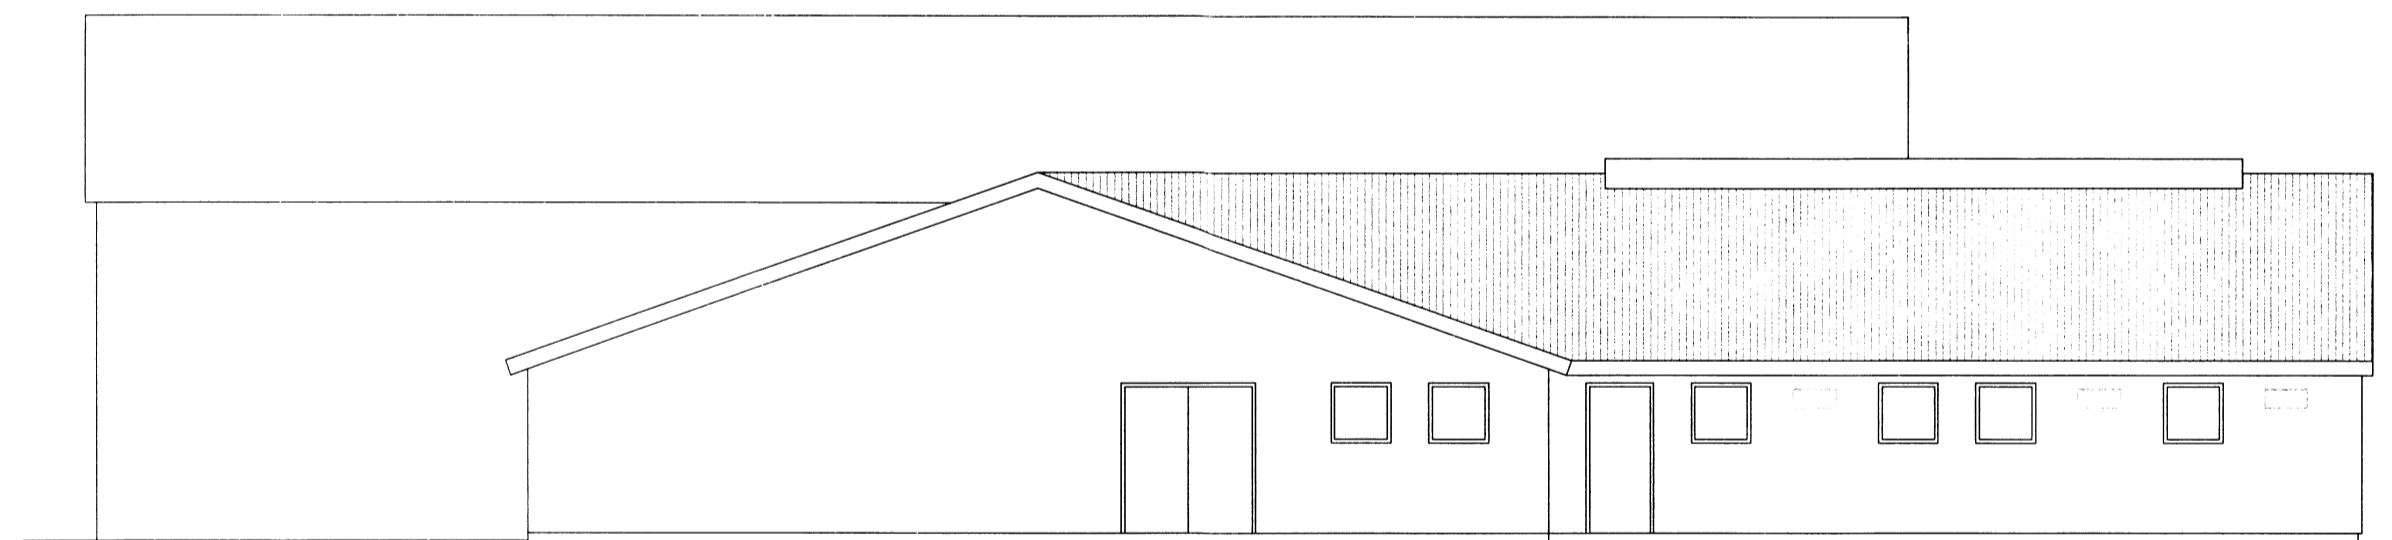

Suður

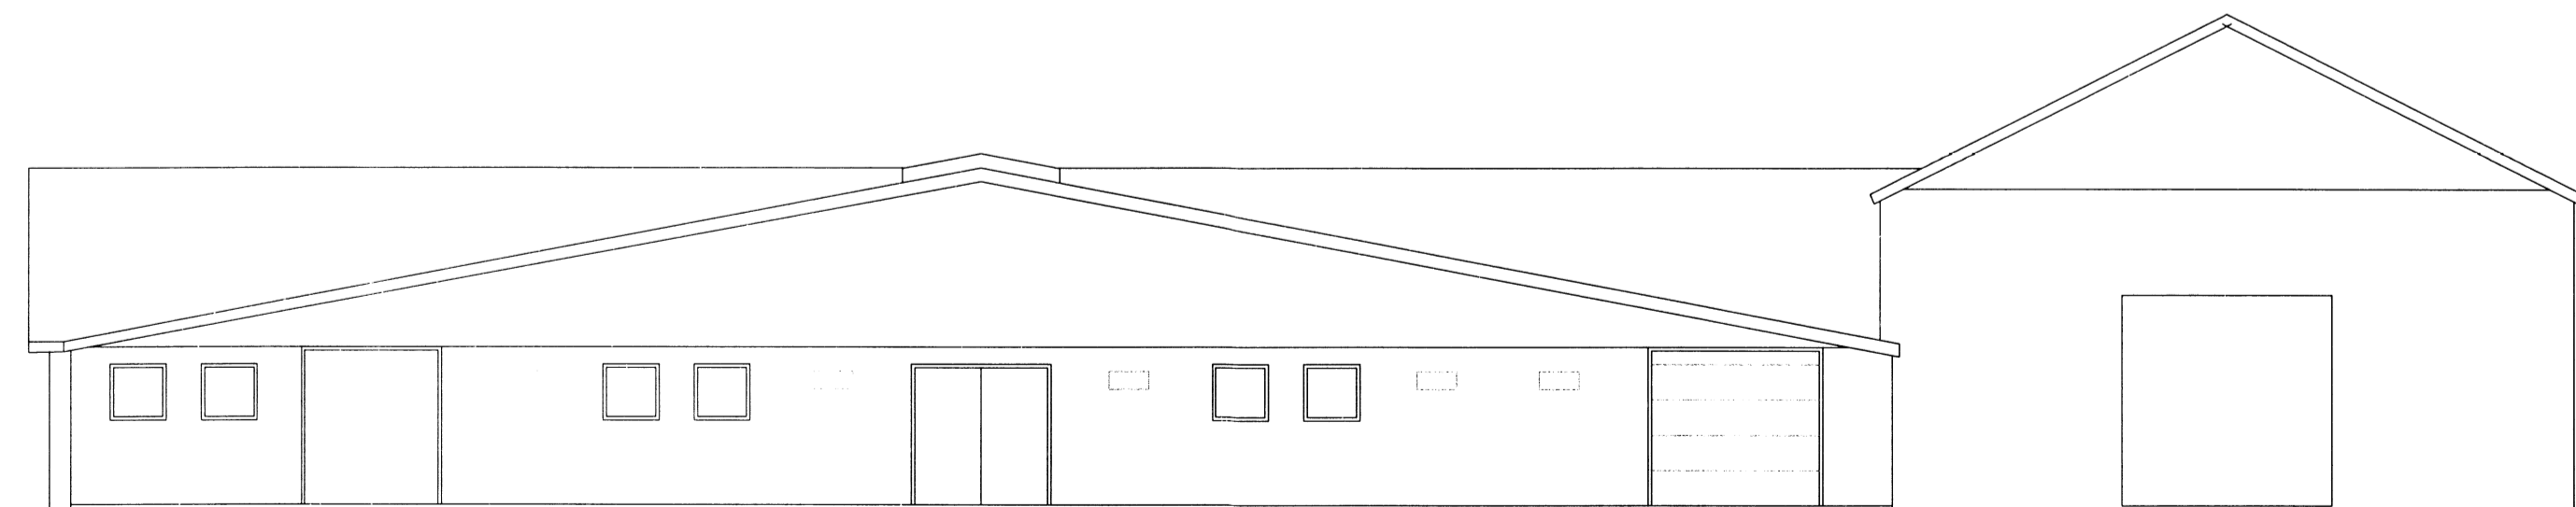

Austur

Skipulags- og byggingarfulltrúi Uppsveita bs.
Samþykkt
 19 MARS 2014
Ragn Kjartan
 Byggingarfulltrúi

BR. 1, 13.03.2014. Hurðir inn á fóðurgang við kálfastur hliðarhengdar - fíttaleið gripa

VERK Dalbær -165468 - Flóahreppi

Aðalteikningar viðbyggingar við fjós
 Útlitsmyndir

HANNAÐ : M S TEIKNAD: M S

KT. *Ragn Kjartan* 160444-4959

KVARDI 1:100

REYKJAVÍK 16.12.2013

BYGGINGAÞJÓNUSTA BÆNDASAMTAKA ÍSLANDS
 BÆNDAHÖLLINNI, HAGATORGI, REYKJAVÍK sími: 5630300

VERK NR.	TEIKN. NR.	BR.
1095-10	A 3	1