



Nordlæg hlíð



Austlæg hlíð

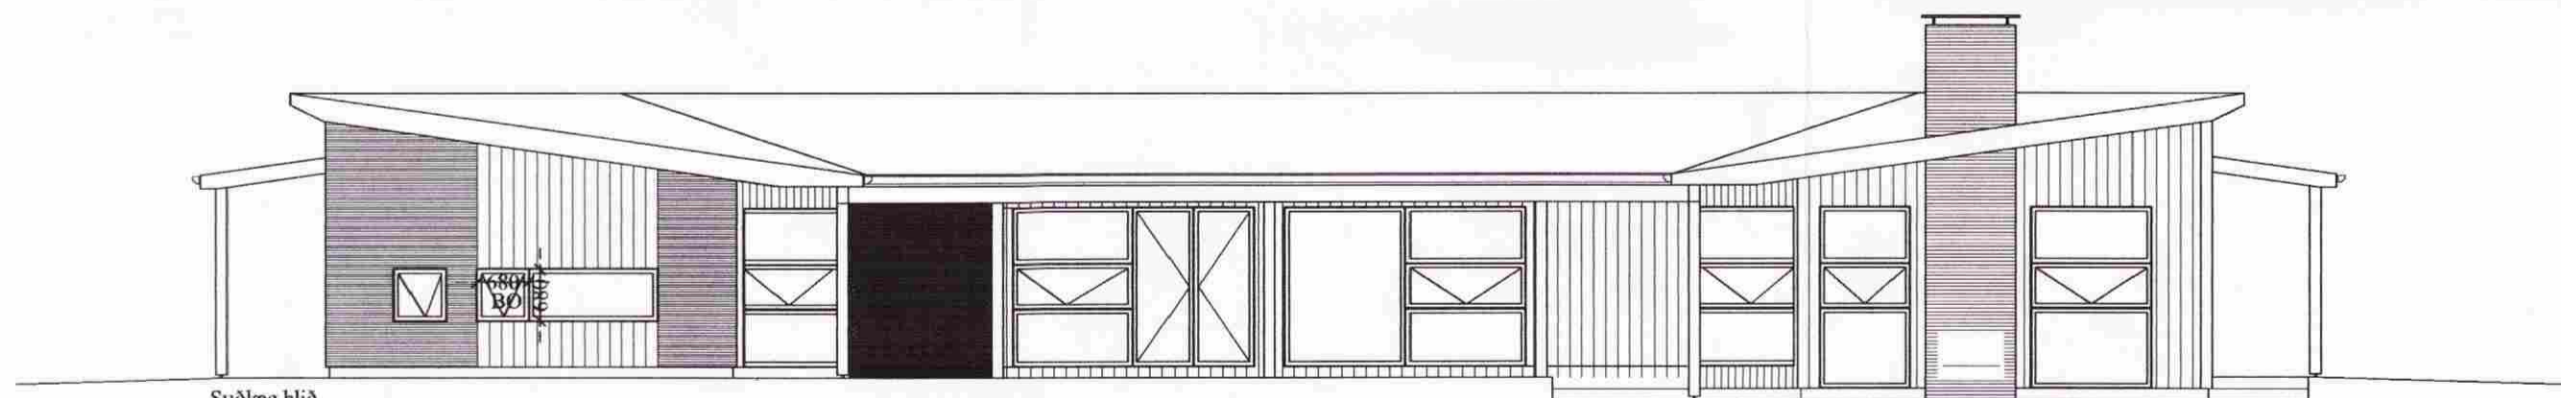

Suðlæg hlíð

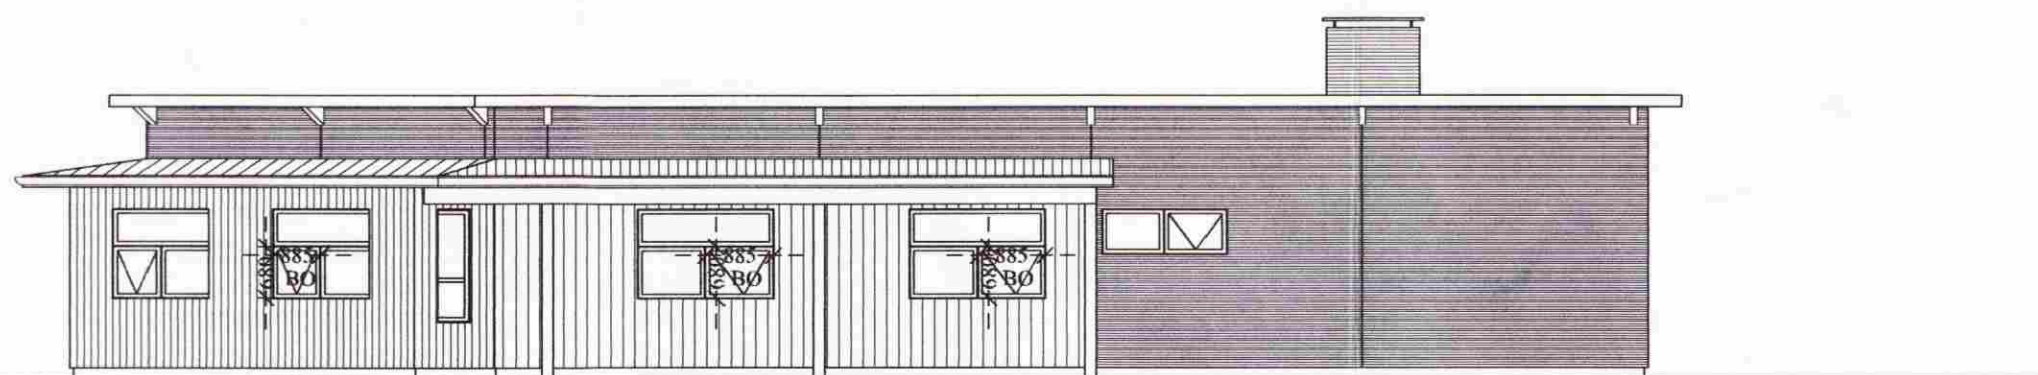

Vestlæg hlíð

Samþykkt
 08 JULI 2008
Helgi Þorsteinsson
 Byggingartulltrúi uppsveita Árnassýslu

Ú2	26.06.08	GP	Breyting skv. athugasemjar frá byggingafulltrúa
Ú1	20.05.08	GP	Frumtúgáfa
Útgáfa:	Dagsetn:	Af:	Skýring:

Verksmiðjan
 teikni- & verkfræðipjónusta
 Fossnes A, 800 Selfoss, S:482 1166, www.verksmidjan.net

Íbúðarhús	Teiknúmer:
Landnr. 215456, Flóahreppur	100-03
Aðaluppdrættir:	Mælikvarði:
Útlit	1:100

Hannað: Guðjón Þórnsson	Teiknað: Guðjón Þórnsson
Dagsetning: 20.05.2008	Verknúmer: 08 005 Frumstærð: A2
Ábyrgðarm. og réttihafi:	220370-3569

Guðjón Þórnsson