


MÖTTEKID
 D. 5 SEPT. 2008
 Bygginguáhrifni uppov. Árnassýslu og Flóahrr.

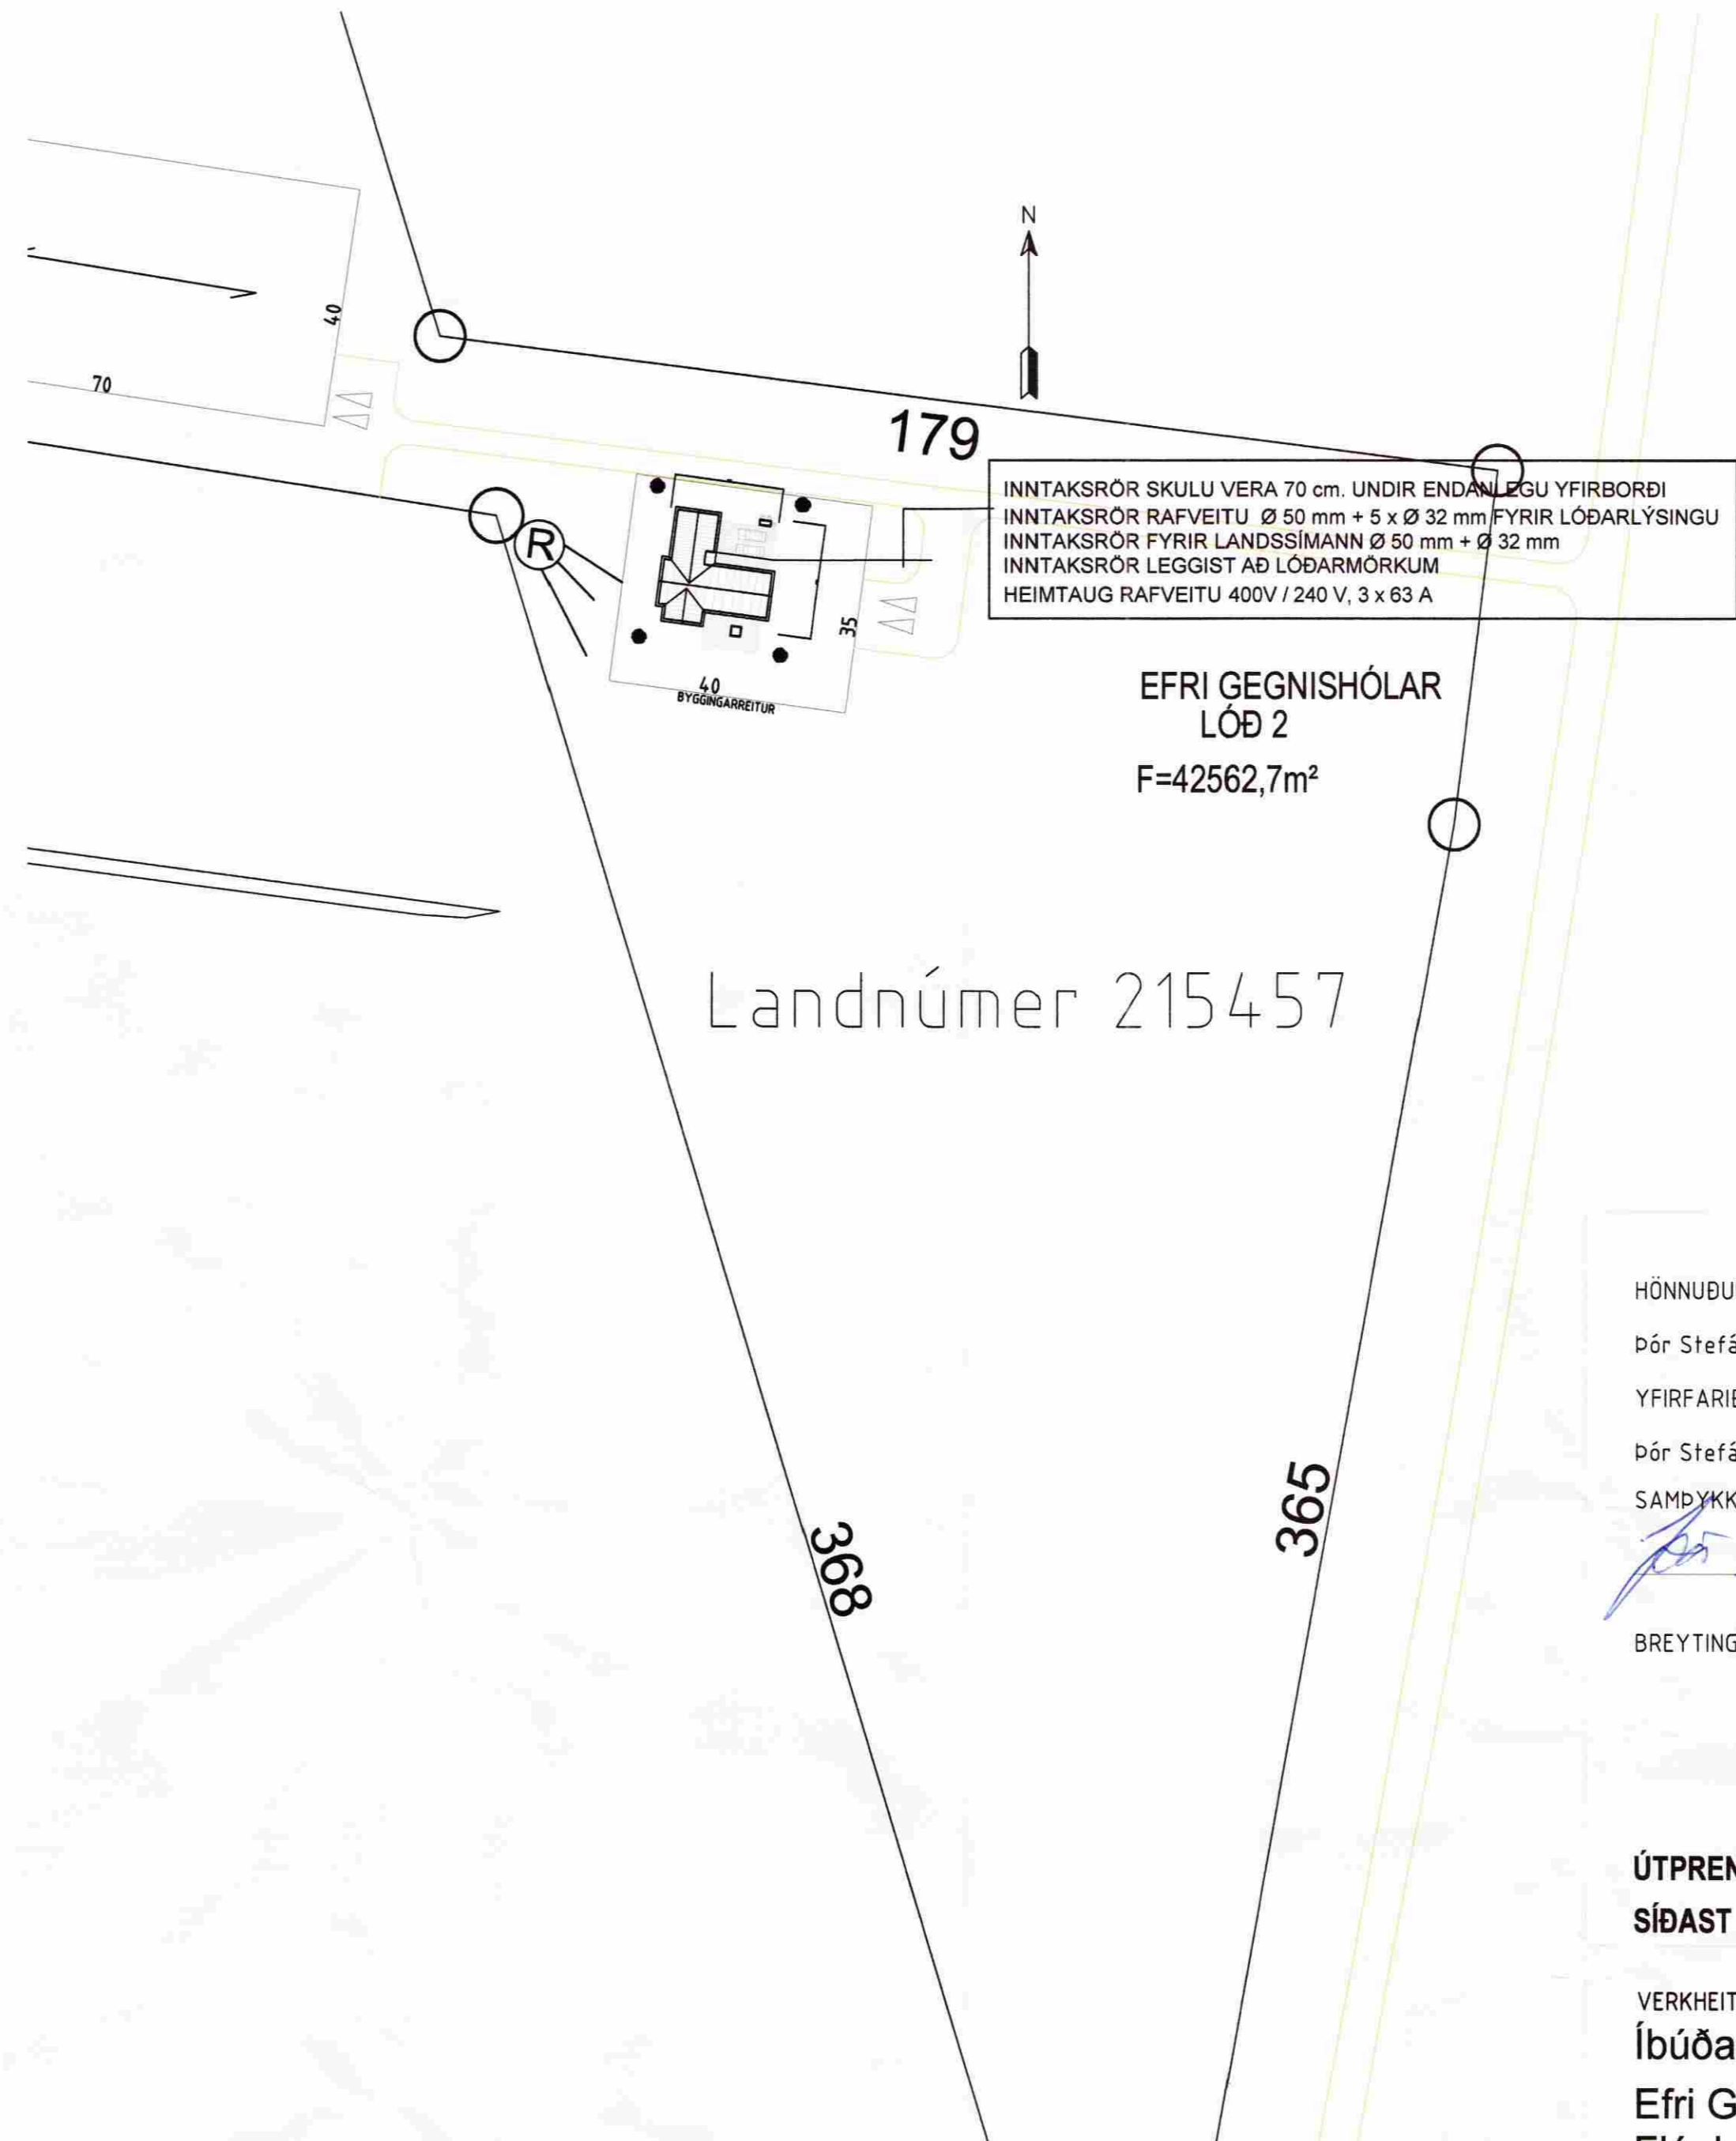

HÖNNUDUR:
 Þór Stefánsson
 YFIRFARID:
 Þór Stefánsson
 SAMDYKKT: KT:
 BREYTINGAR:



ÚTPRENTAD: 3.9.2008 23:09:33
 SÍÐAST VISTAD: 3.9.2008 22:45:50

VERKHEITI:
 Íbúðarhús
 Efri Gagnishólar, lóð nr. 2^e/_l
 Flóahreppi

VERKHLUTI:
 Afstöðumynd, snið
 og sökkulskaut
 Mkv: 1:50 / 1:500



RAFLAGNATEIKNINGAR
 ÞÓR STEFÁNSSON RAFMAGNSÍDNFRÆÐINGUR
 EYRAVEGI 32 SELFOSSI SÍMAR 482 3480 & 897 8718
 NETFANG: raffteikn@selfossi.is FAX 482 3366
 TÖLVUNAFN PLOTT DAGSETNING
 Þór Stefánsson, Raffteikn2.9.2008 00:20RAFLÖGN-1403.dwg
 SLÖÐ D:\VERK\SG.HÚS\EFRI GEGNISH\MYNDIR\
 VERKNÚMÉR BLAD
 1403-2008-059 1 af 4
 Júní 2008

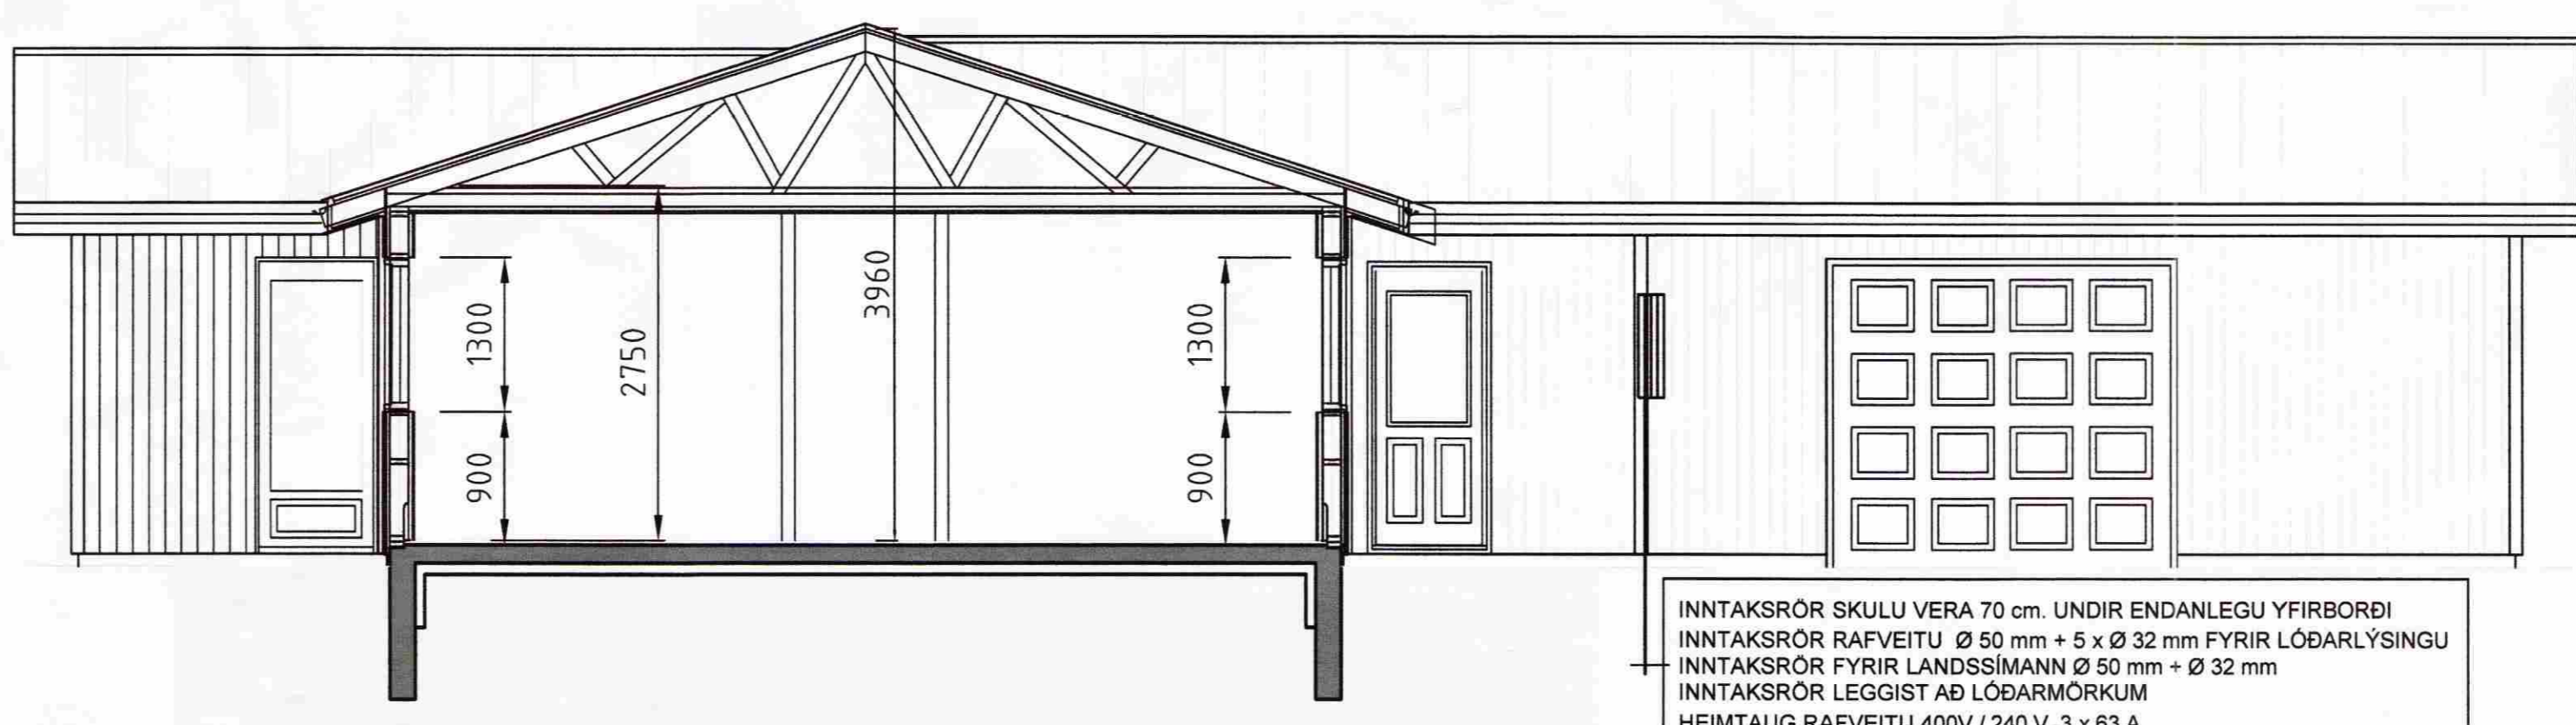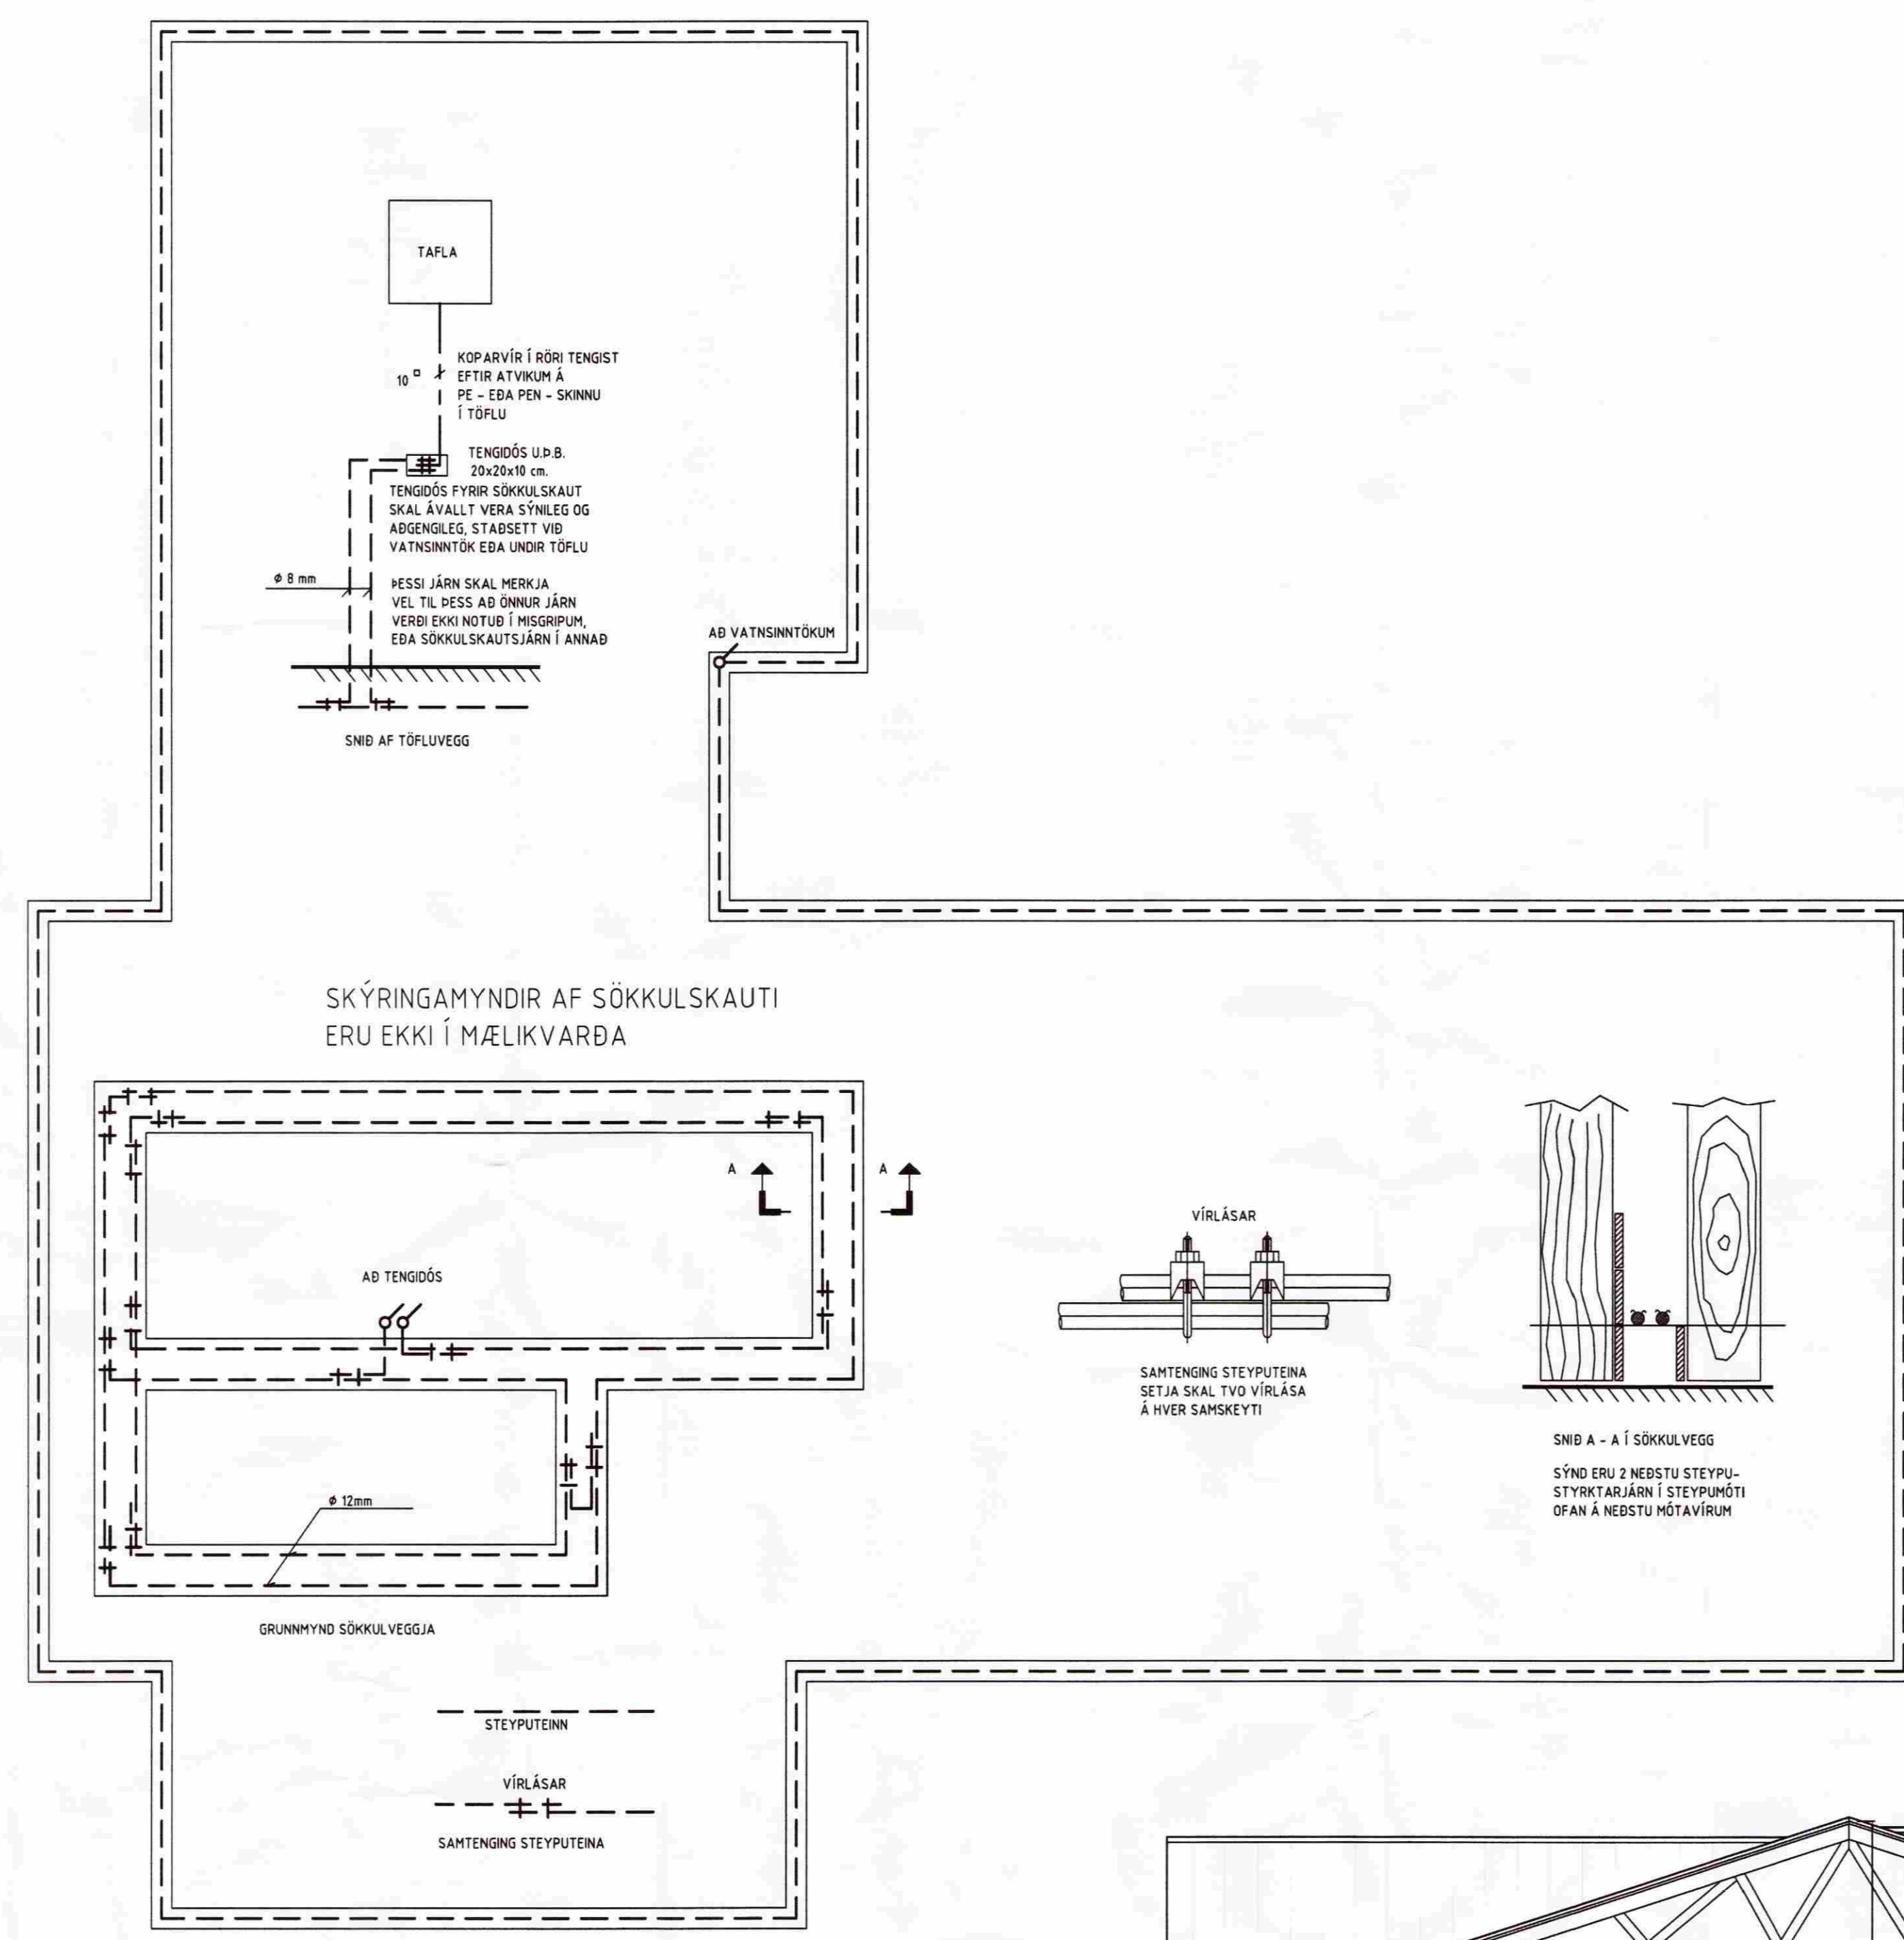

INNTAKSRÖR SKULU VERA 70 cm. UNDIR ENDANLEGU YFIRBORDI
 INNTAKSRÖR RAFVEITU Ø 50 mm + 5 x Ø 32 mm FYRIR LÖÐARLYSINGU
 INNTAKSRÖR FYRIR LANDSSÍMANN Ø 50 mm + Ø 32 mm
 INNTAKSRÖR LEGGIST AD LÖÐARMÖRKUM
 HEIMTAUG RAFVEITU 400V / 240 V, 3 x 63 A