


NORÐVESTURHLIÐ 1:100

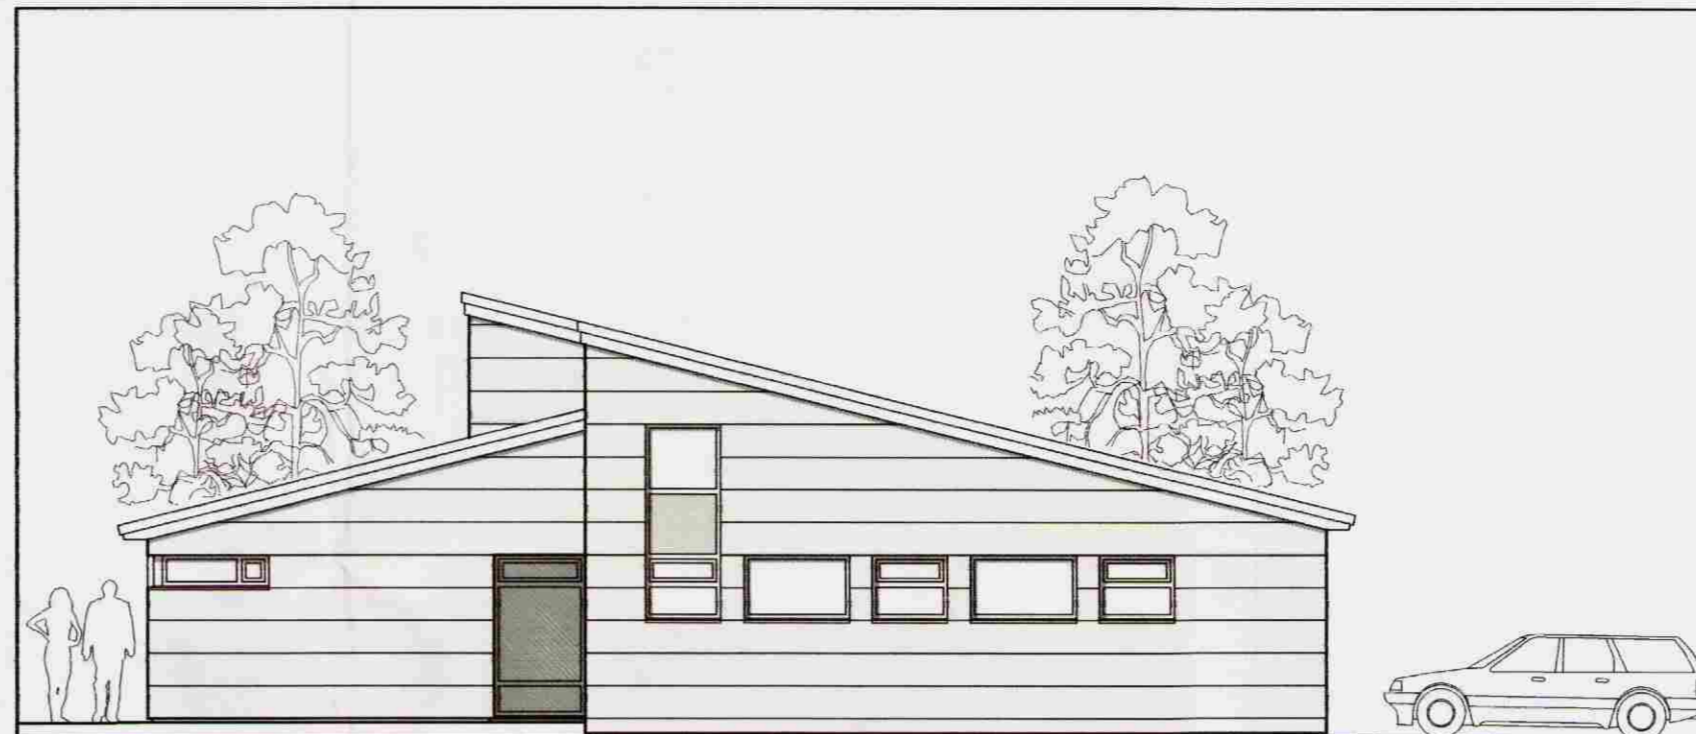

SUÐAUSTURHLIÐ 1:100



SUÐVESTURHLIÐ 1:100



NORÐAUSTURHLIÐ 1:100

Samþykkt

30 JULÍ 2008

Byggingarfulltrúi uppsveita Árnessýslu

EINBÝLISHÚS MED BÍLGEYMSLU

STADGREINTALA: 216782

Erum Arkitektar fái og fssa
Sími 520 9950
Grensásvegi 3,
Reykjavík 108

ERUM
ARKITEKTAR

Helgi Bergman

Erling Grosen Pedersen kt. 230859-6059 Helgi Bergman Sigurðsson kt. 311249-2746 Jón Þórisson kt. 120154-5599

EFRI GRÓF 4, FLÓAHREPPI

AÐALUPPDRÁTTUR

ÚTLIT

mælikvæði	1:100	teiknað	hbs	verkn.	
hannað		hbs		dag.	22.07.2008

19 - 04