

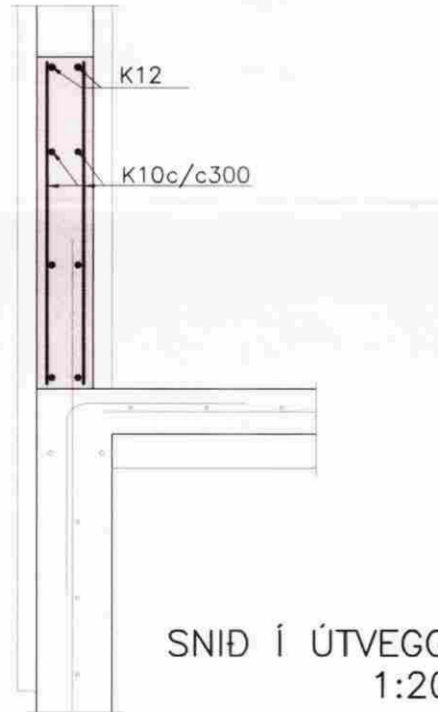
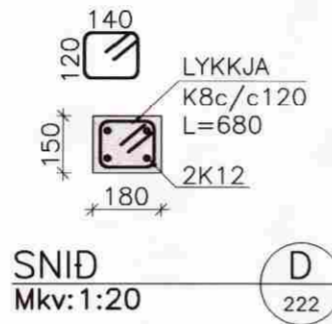
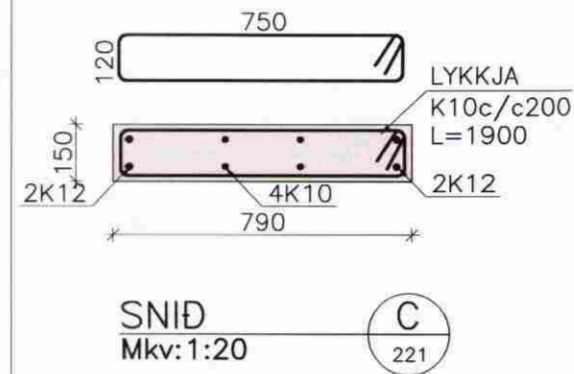
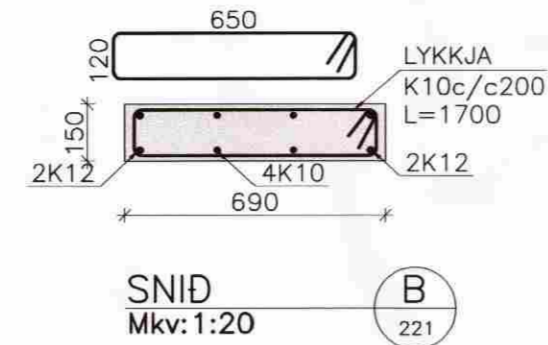
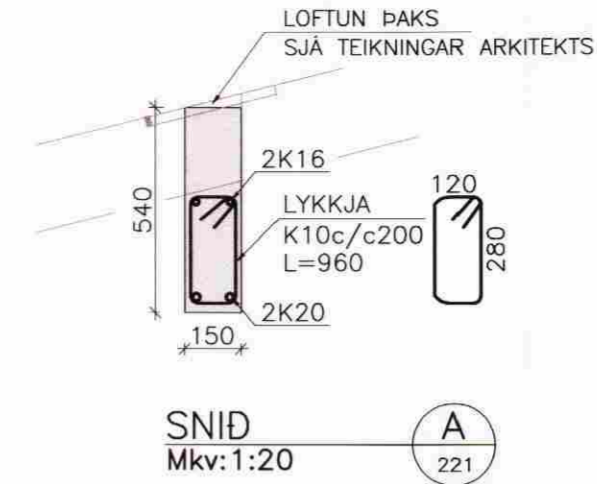



LÁRÉTT SNID Í HORN
1:20

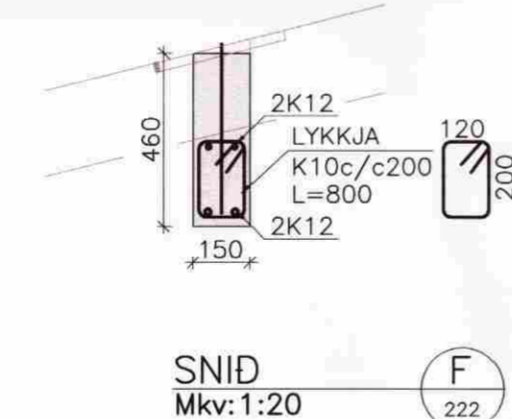


SNID Í ÚTVEGG
1:20

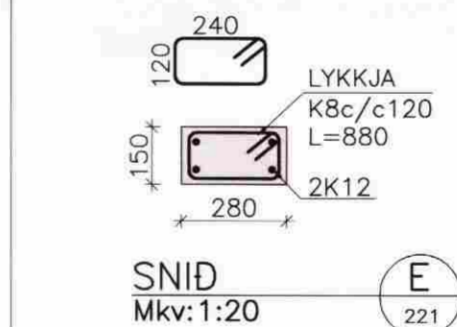


NEGLING ÞAKKLÆDNINGAR
1:20

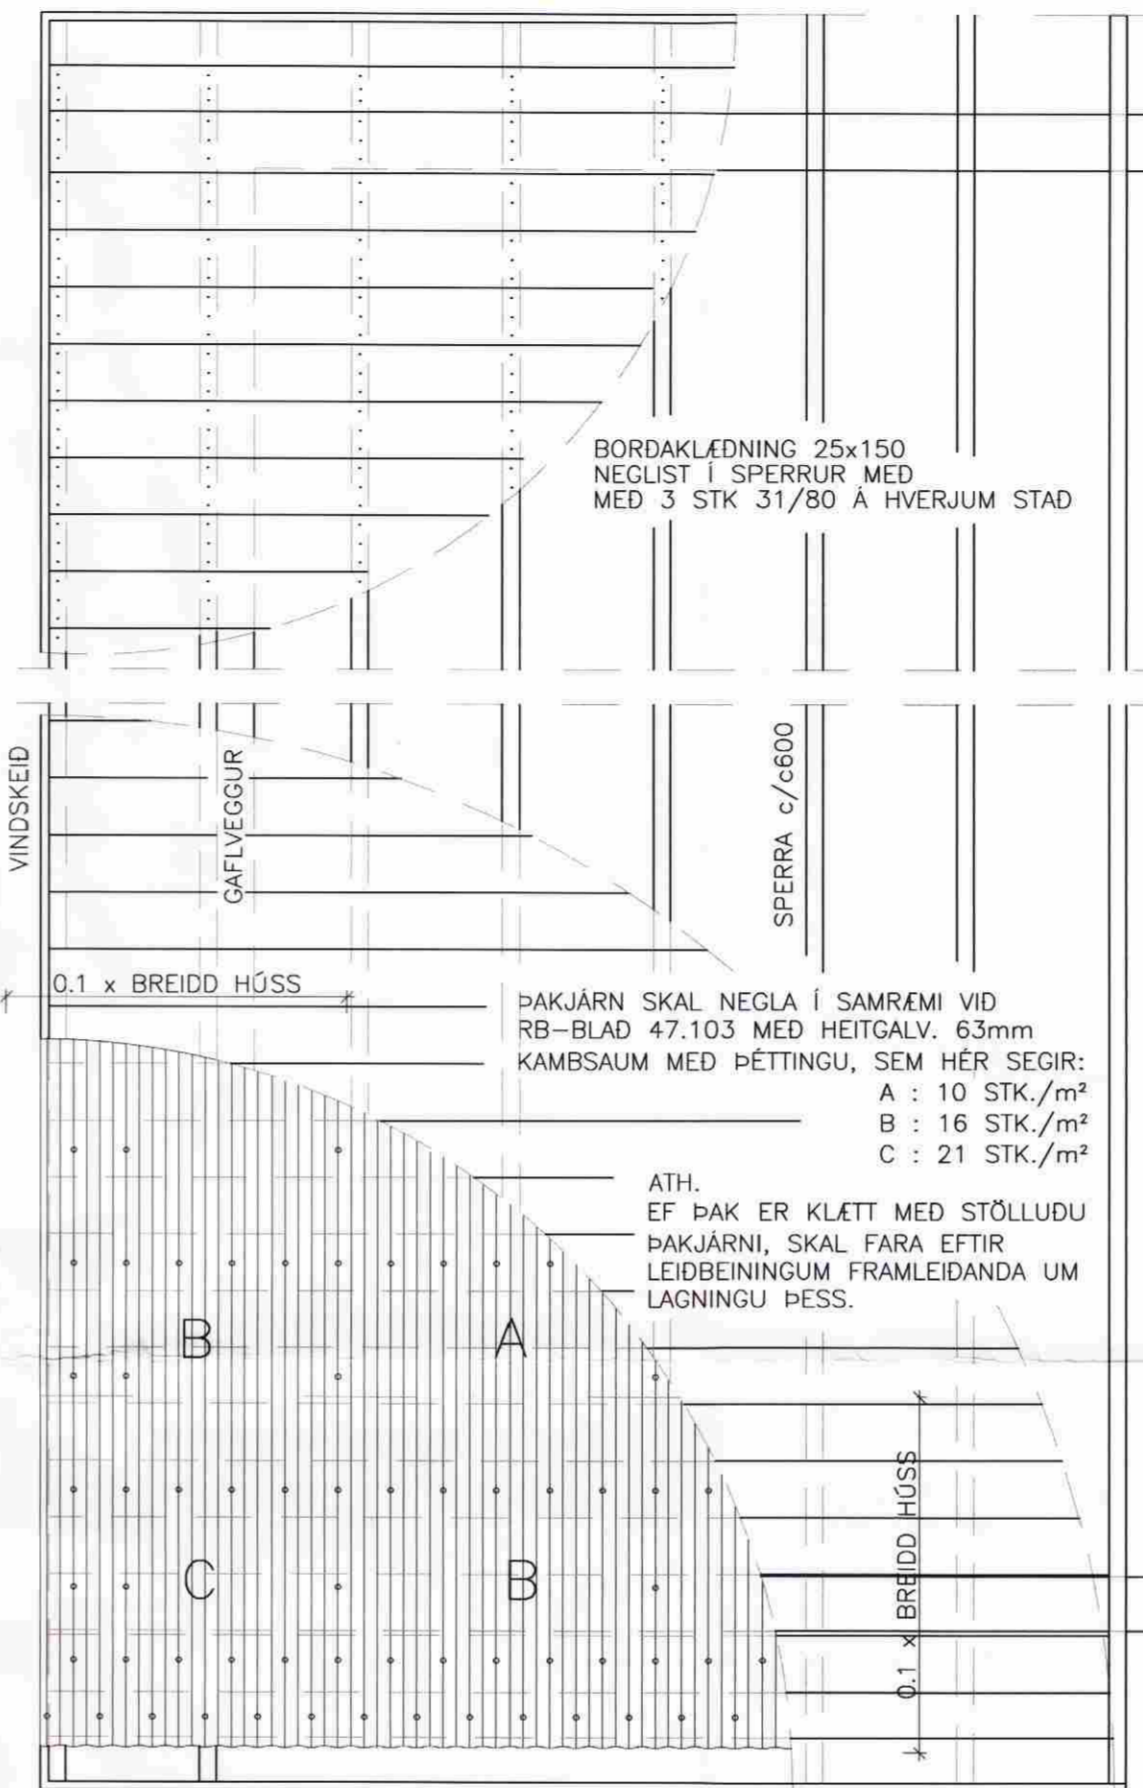

MÓTTEKIÐ
3.0. MARS 2009
Byggingafulltrúi uppsv. Ámessyslu og Flóahv.

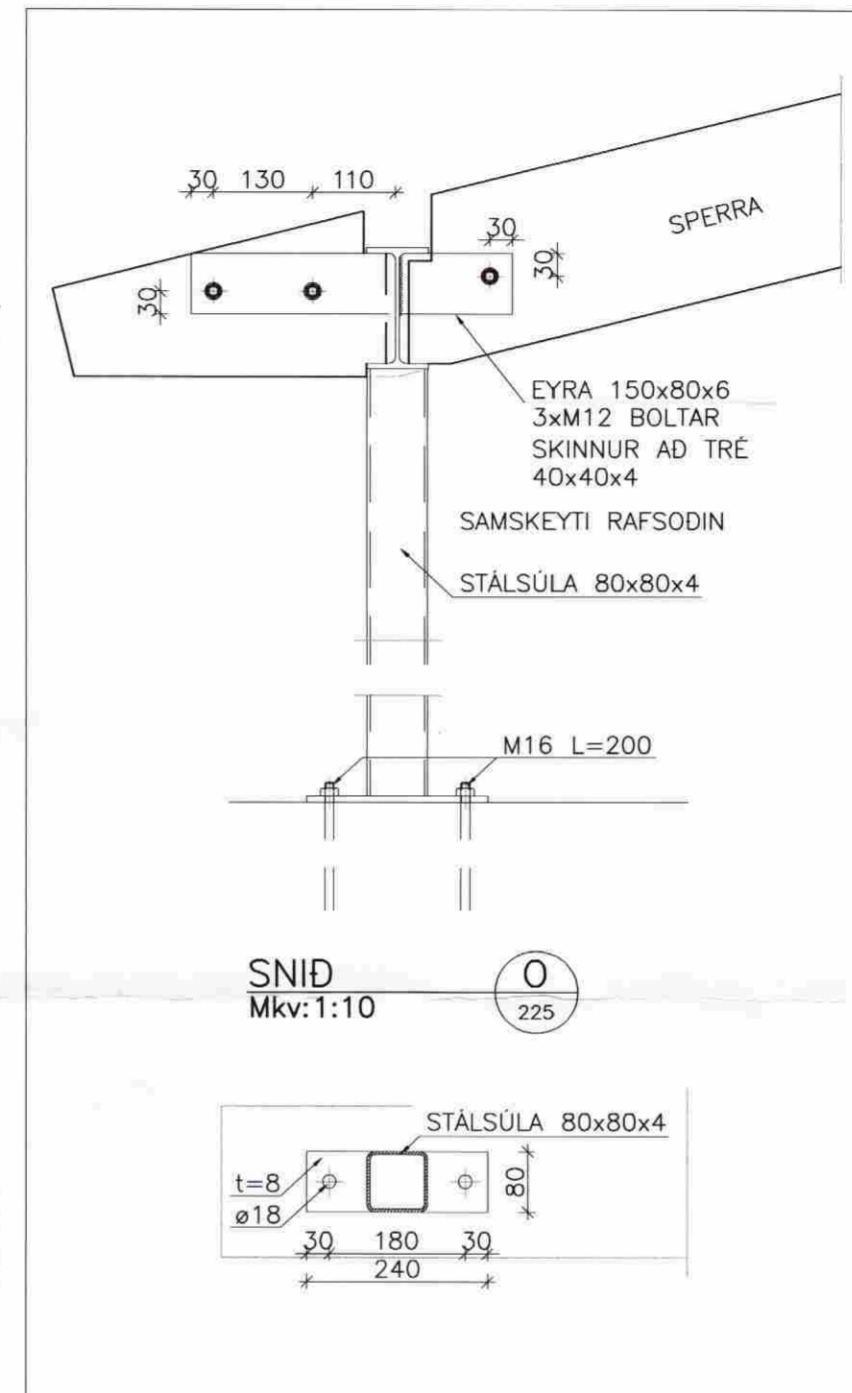




1-3-09
Helgi Bergmann Sigurðsson
Kt. 311298-2749

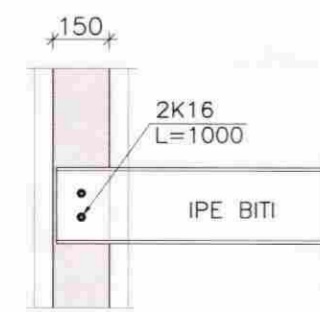

SNID
Mkv: 1:20

K 224

FESTING STÁLBITI/STEYPTUR VEGGUR

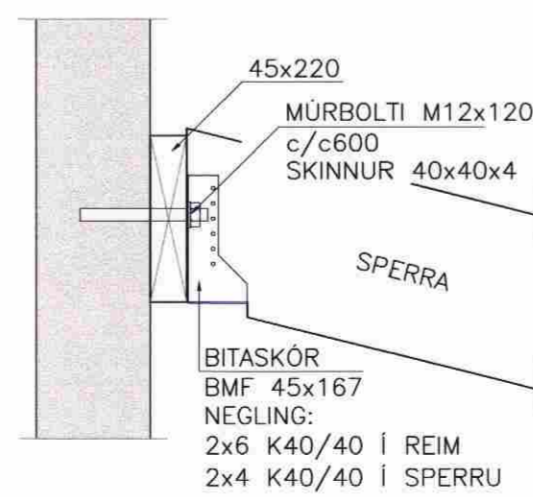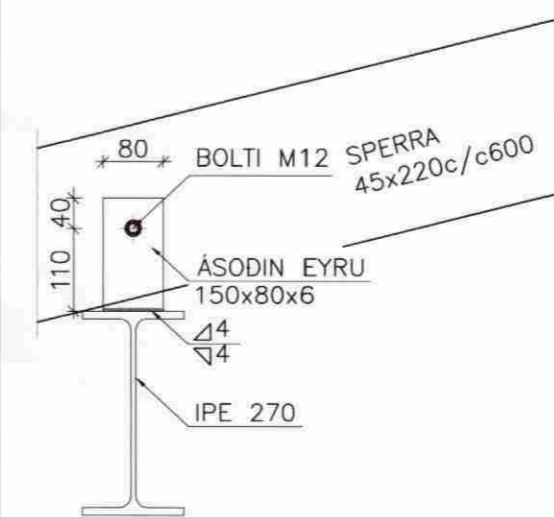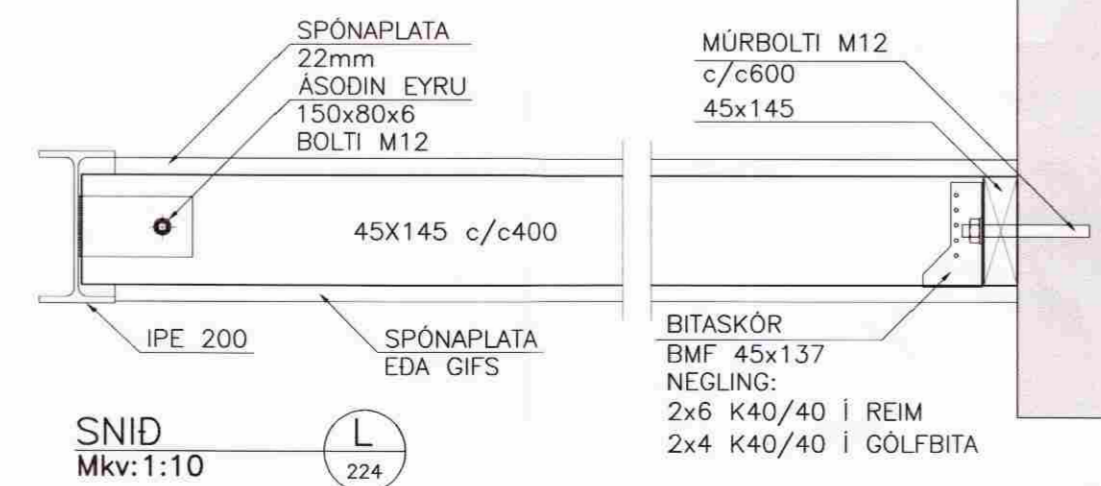

EFRI GRÓF 4, FLÓAHREPPÍ

BURDARVIRKI; Mellikvarði

SNID OG DEILI 1:20/1:10

NEGLING ÞAKKLÆDNINGAR 1:20

Hannað: GH Teiknað: SST Yfirfarið: Dags: OKT 2008
Stað á disk: Skráarnúmer: 08242-22 Verður: 08242 Bl.nr.: 226

Sambýkkir: *Coltingur Ingvarsson*

VERKFRÆÐISTOFA
SUÐURLANDS EHF

Austurvegur 5, 800 Selfoss, Sími: 482 3900, Fax: 482 3914, Netf: verkud@verksud.is