



Yfirlitsmynd 1:5000

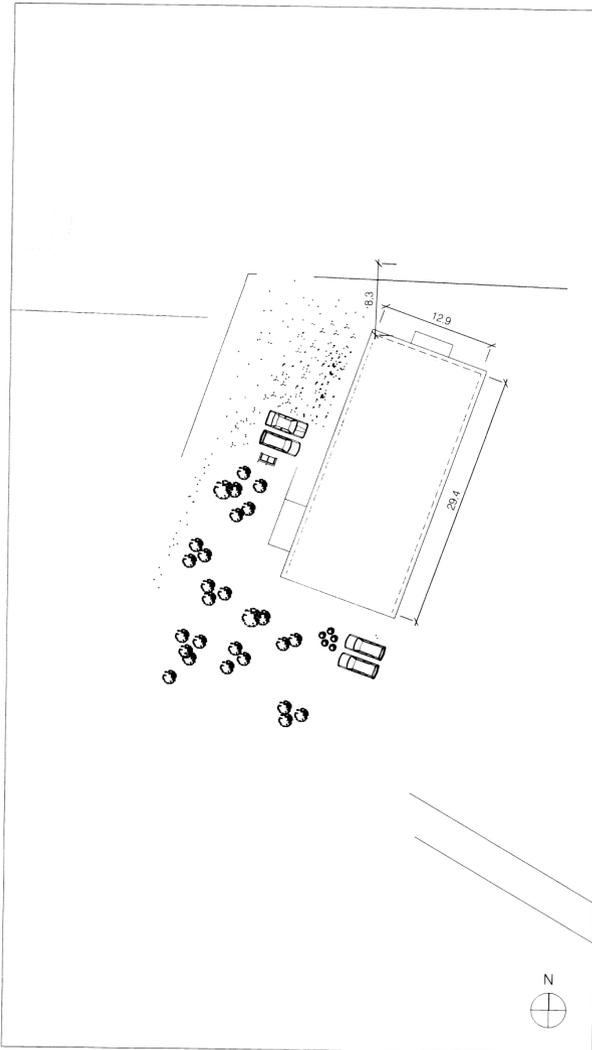

Afstöðumynd 1:500

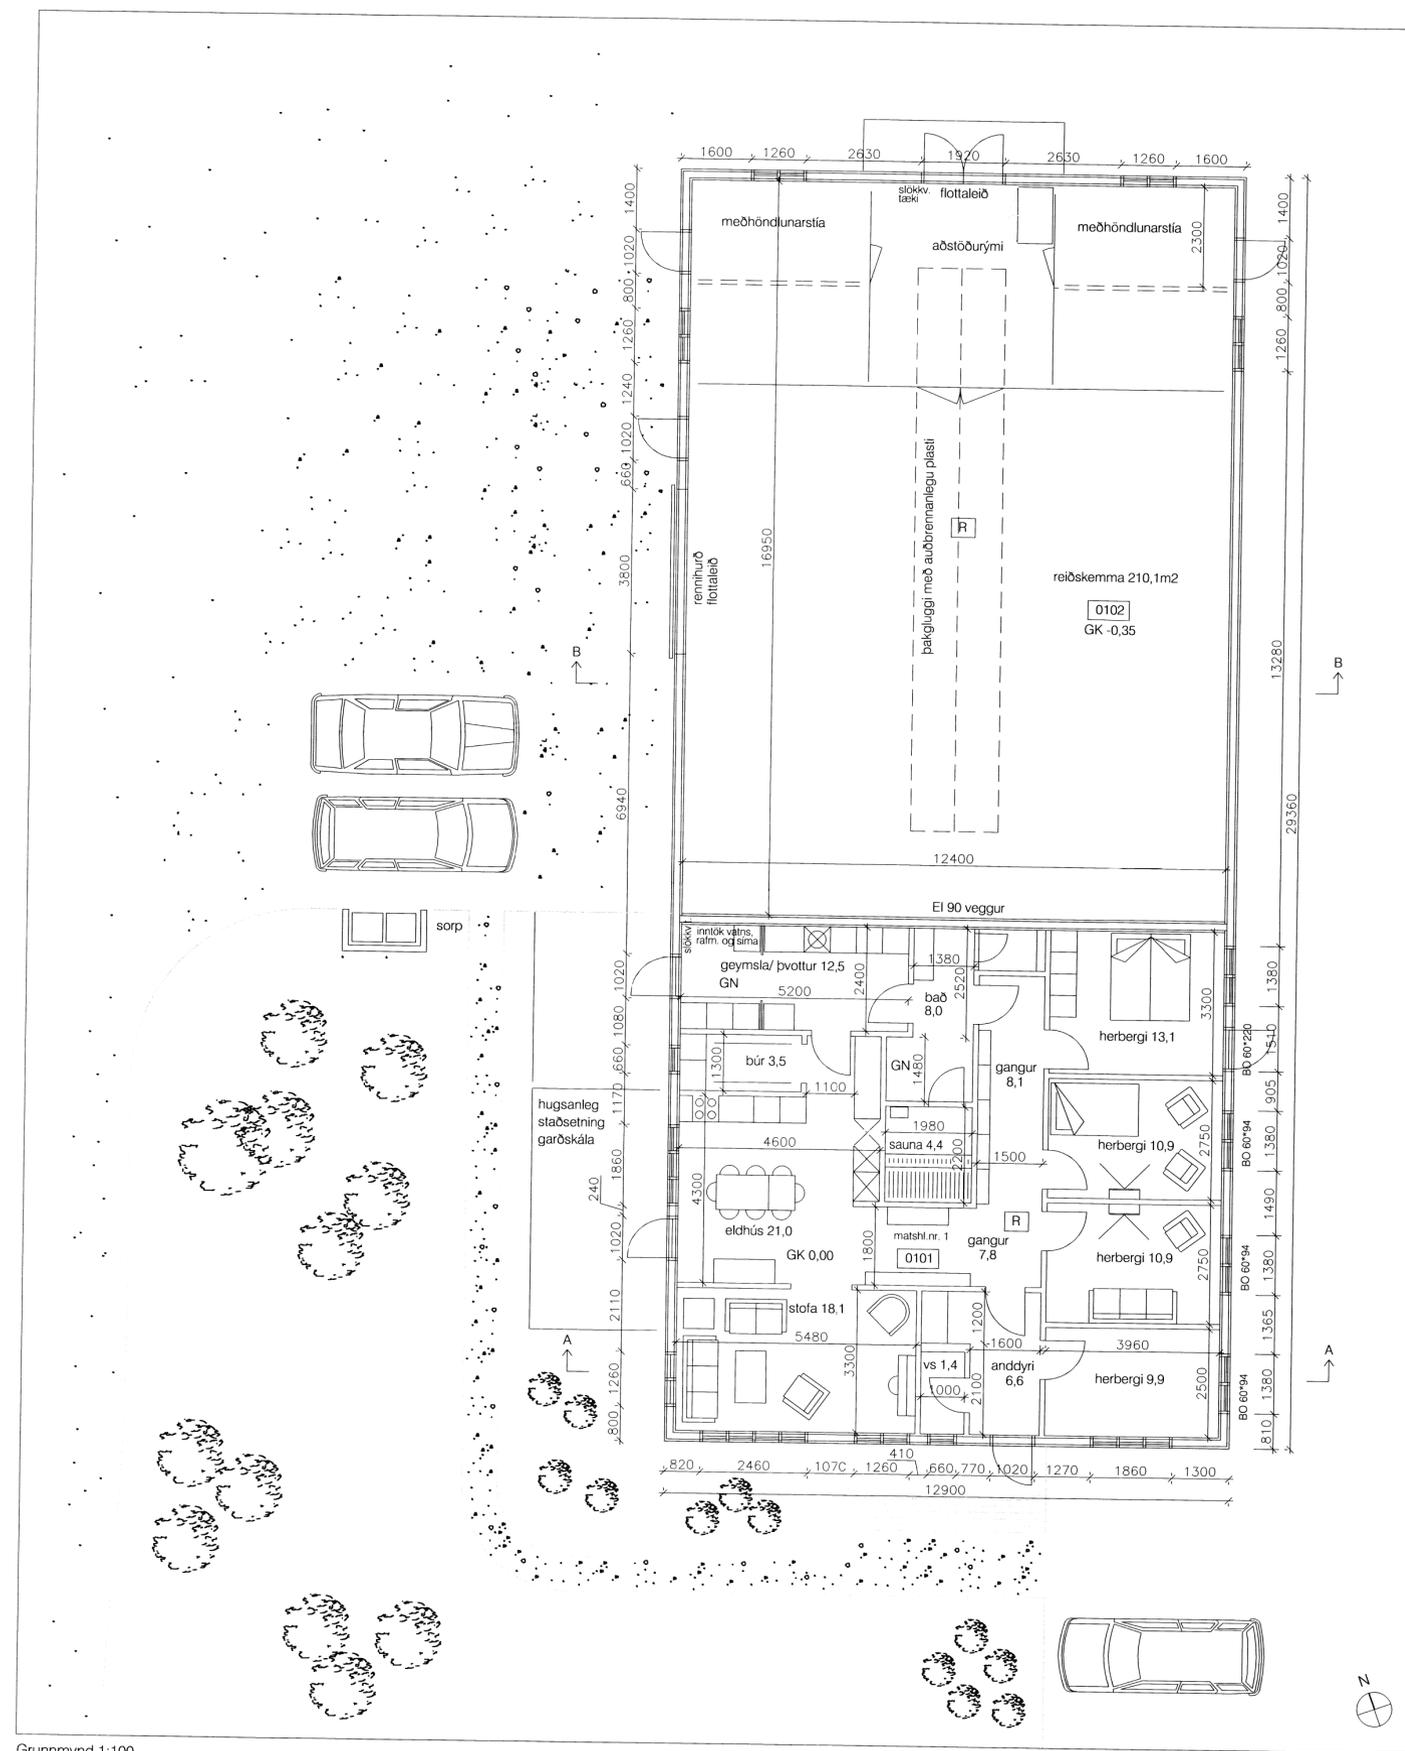

Grunnmynd 1:100

Skipulags- og byggingarfulltrúi Uppsveita bs.
Samþykkt
 23 SEPT. 2014
Ólafur Guðmundsson
 Byggingarfulltrúi

Landnr: 196514
 Staðgreinir: 8722-5-18000060

Byggingarlýsing

Sótt er um leyfi til að byggja íbúð og reiðskemma á Egilsstaðartjörn í Flóahreppi.

Íbúð og reiðskemma eru sambyggð.

Burðavirki (útveggir, berandi milliveggir og þakvirki) er úr timbri. Sökkjar og gólfplata er úr járnþentri steinsteypu. Gólf í reiðskemmu og í meðhöndlunarstíum eru malargólf.

Útveggir íbúðar eru einangraðir með 150mm steinull. Reiðskemman er einangruð.

Húsið er klætt að utan með standandi bárujárnklæðningu.

Þak er heiklætt timburborðum, lagt með þakpappa og bárujárn. Þak í íbúðarhluta er einangrað með 200mm þakull milli sperra.

Innveggir eru timburveggir klæddir með tvöföldu gipsi. Gluggar verða hvítir með tvöföldu K-gleri. Loftfræsting er um opnanleg fög og loftúður.

Brunavarnir

Húsið skiptist í tvö brunahólf íbúð og reiðskemma. Veggur milli brunahólfa er EI90 og nær upp að ystu klæðningu þaks. Reykræsing er um glugga. Þakgluggi í reiðskemmu verður úr auðbrennanlegu efni. Flottaleiðir eru um hurðir og björgunarop. Hindrunarlaus umferðarbreidd dyra í mannvirkjum fyrir stórgripi skal vera 1,2m og skulu minnst tvennar dyr vera á húsinu. Aðgengi slökkvibíla er að öllum hlðum byggingarinnar. Í hverju brunahólfi verður handslökkvitæki.

Allur frágangur, efni og smíði húsin skal vera samkvæmt byggingarreglugerð nr. 112/2012.

U-gildi einstakra byggingarhluta yfirstigur ekki eftirfarandi hámarksgrildi:
 Þak 0,20, útveggir 0,30, gluggar 2,0, hurðir 3,0 og gólf 0,30

Stærðir:

Lóðarstærð: 8,4 ha

Brúttórúmmál: 1830,1 m³
 (íbúð 687,1m³ og reiðskemma 1,067,2m³,
 botnplata 75,8m³)
 Brúttóflötur: 378,8m²
 (íbúð 155,3m² og reiðskemma 223,5m²)

Emissiðatjörn Flóahreppi