



Snið A-A 1:100

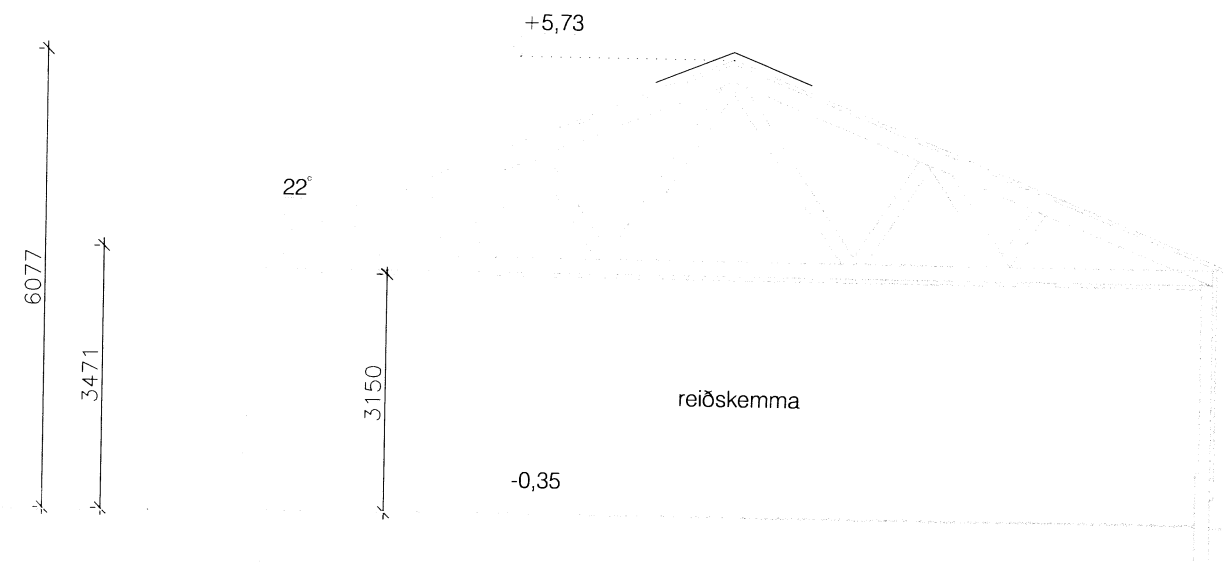


Snið B-B 1:100


Skipulags- og byggingarfulltrúi Uppsveita bs.
Sampykkt
 23. SEPT. 2014
Alm Kjalman
 Byggingarfulltrúi

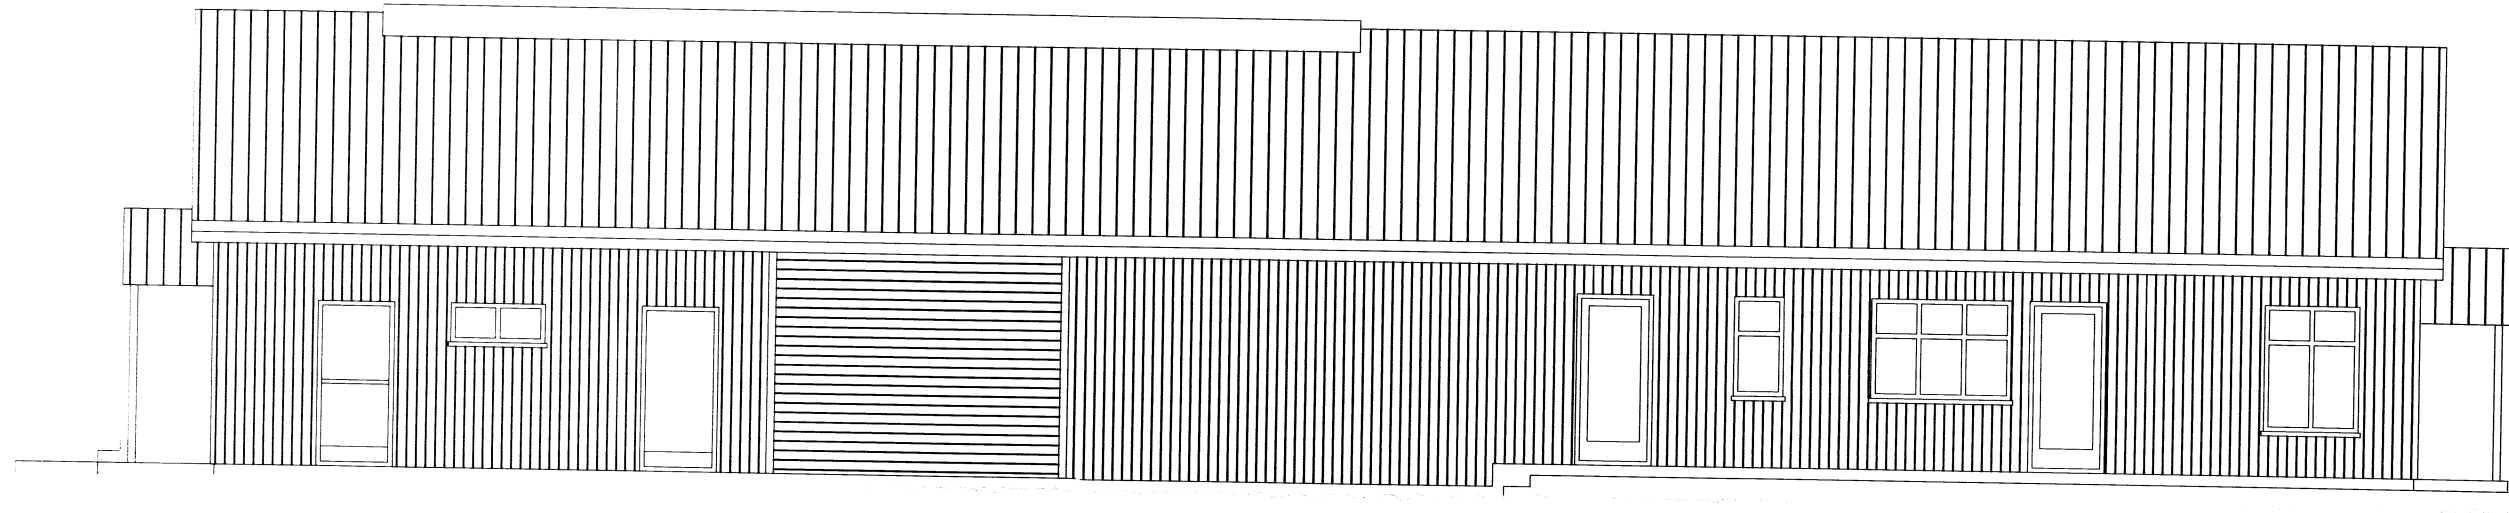


Útlit vestur 1:100

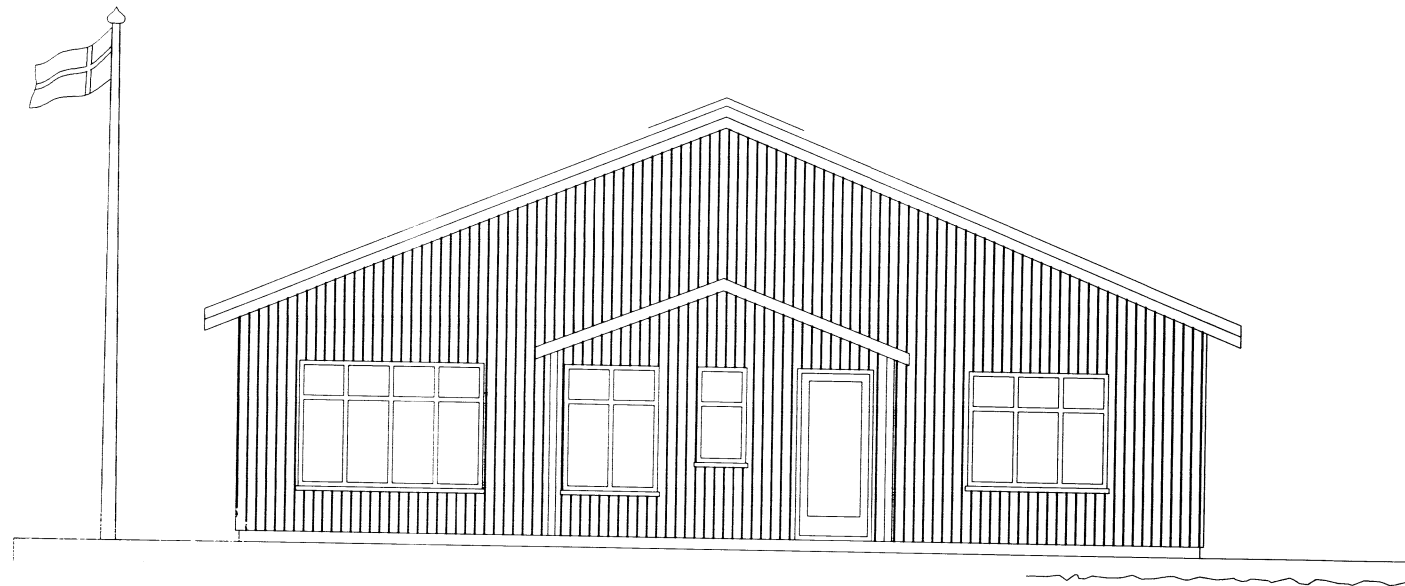

Útlit suður 1:100

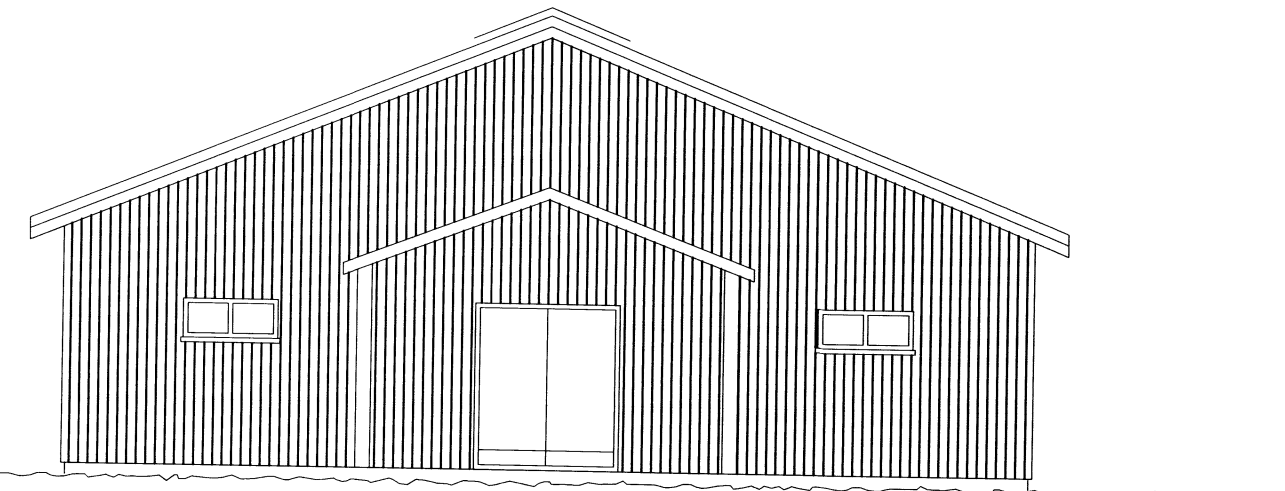

Útlit norður 1:100

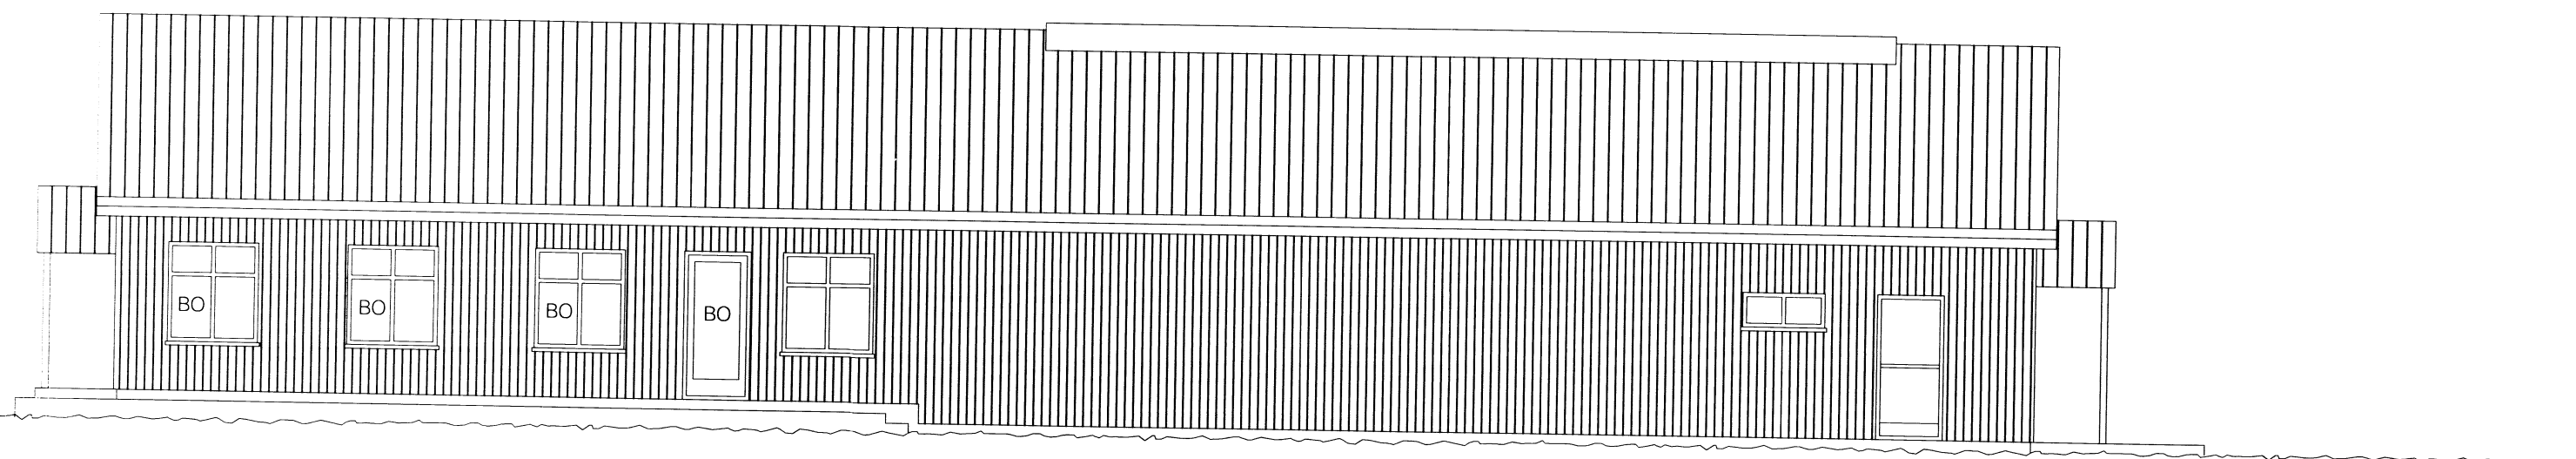

Útlit austur 1:100