



8 7 6 5 4 3 2 1


BYGGING  
*Alþýðubankinn*  
 Alþýðubankinn - Atvinnuleysis og Flóahættur

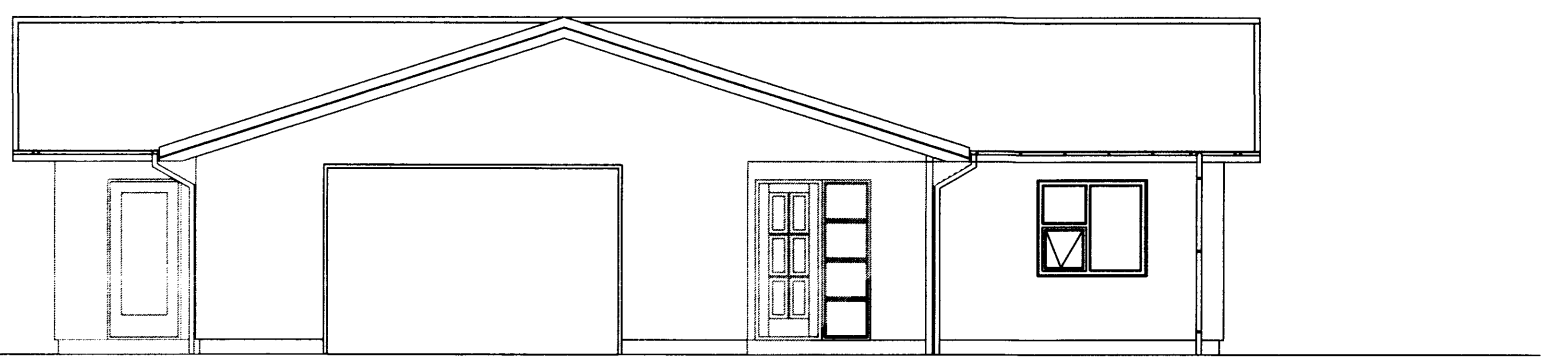


Norðlæg hlið  
 Mkv. 1:100

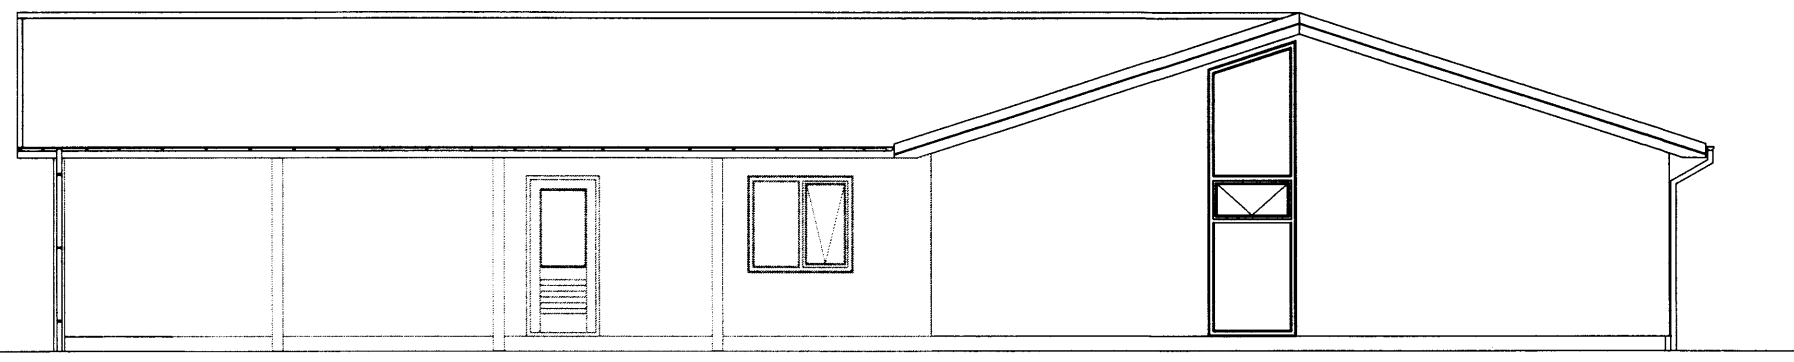


Austlæg hlið  
 Mkv. 1:100

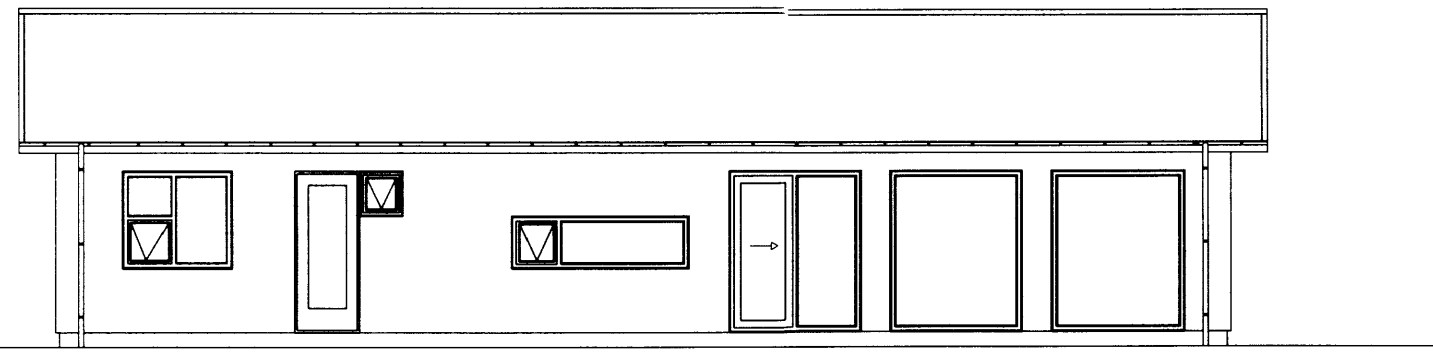


Suðlæg hlið  
 Mkv. 1:100

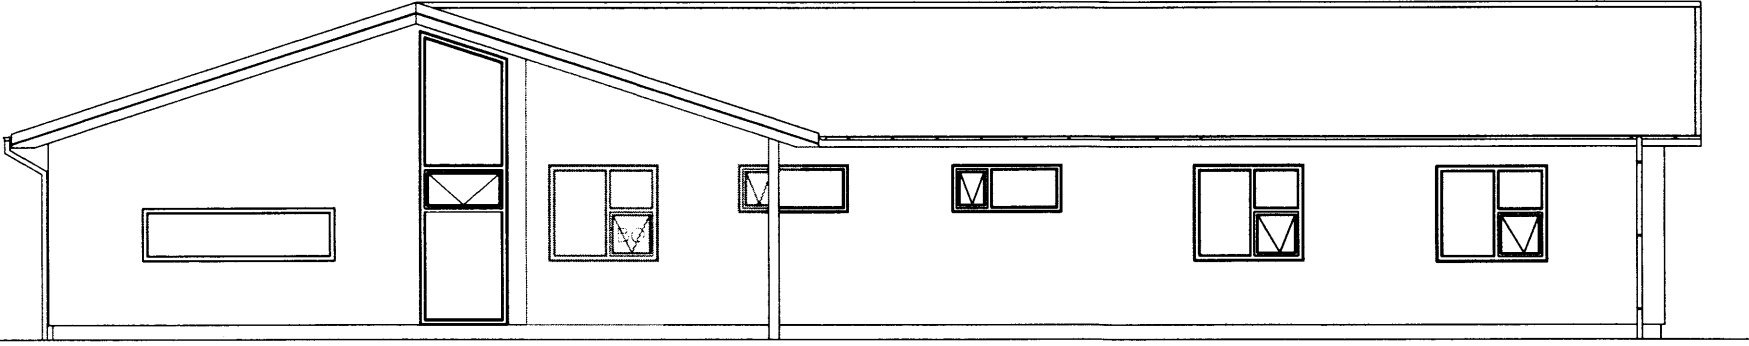

Vestlæg hlið  
 Mkv. 1:100

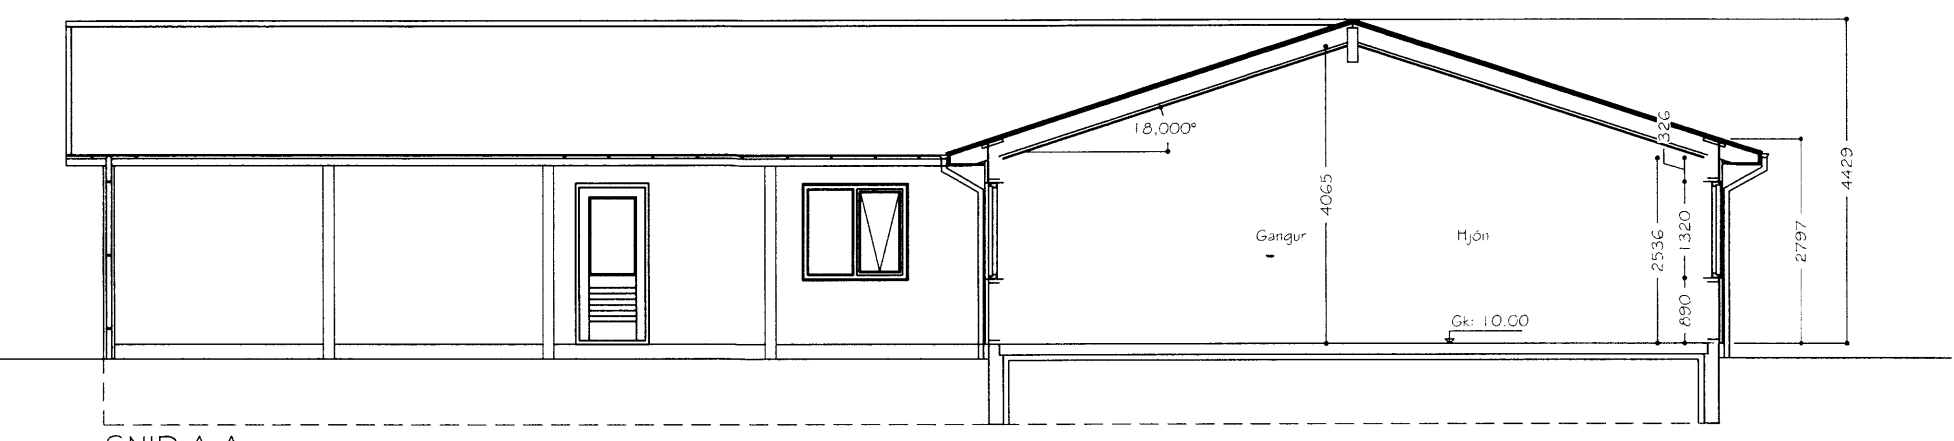

SNID A-A  
 Mkv. 1:100

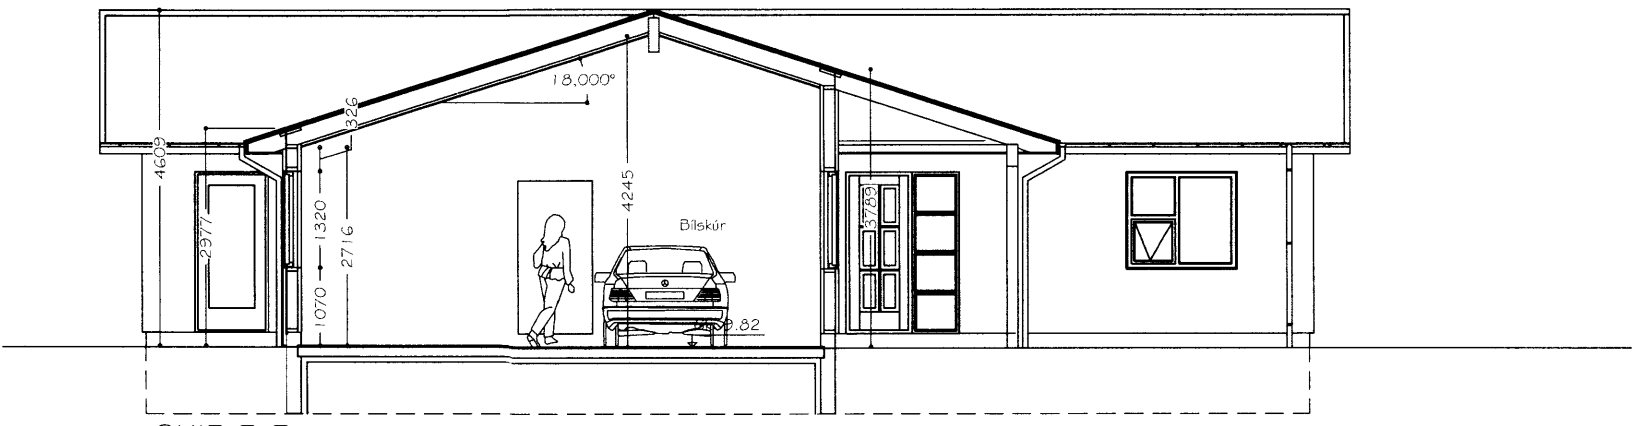

SNID B-B  
 Mkv. 1:100

Óskað er eftir að umsókn verði afgreidd skv. eldri bygginga-reglugerð nr.441/1998

Útgefandi:	04.03.12	GP	Frumútgáfa
Útgáfa:	Dagsetning:	Af:	Skýring:
Íbúðarhús að Ferjunesi 801 Selfossi			Teiknúmer: 100-02
Aðaluppdrættir:			Mælikvarði: 1:100
Útlit og Sníðmyndir			
Hannað:	Guðjón Þórisson	Teiknað:	Guðjón Þórisson
Dagsetning:	04.03.12	Verknúmer:	12 002
Frumbætur:		A2	
Ábyrgðarm. og réttihafi:		220370-3563 gaur32@hotmail.com	

8 7 6 5 4 3 2 1