

# N~3 x 400volt

## Smáspennuhólf


MÓTTIÐ  
E 31110  
Dyngjahlutur í gæsum. Árnaveginn og Félagslían

Sjónvarpsmagnari.

Bjóluspennir.

Tengibretti fyrir síma

Tengibretti fyrir reykskyrnarakerfi

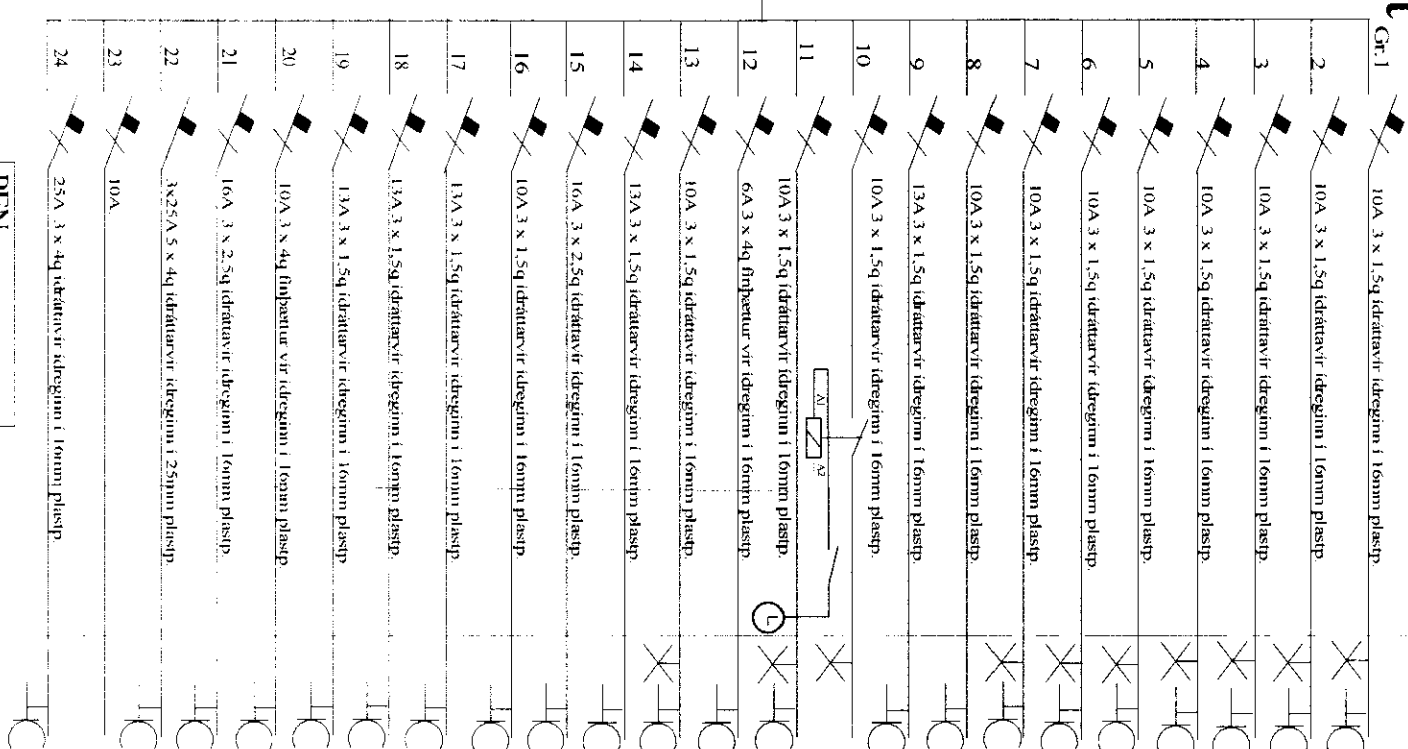

Þvott húsi, Anddyri.

Hjón, Bað.

Herbergi.

Herbergi, Gangur.

Herbergi, Eldhúsi.

Stofa.

Bílskur.

Bílskurshúðopnari.

Tenglar Eldhúsi.

Næturlysing Gangi.

Útlysing.

Smáspenna.

Ísskápur, undirskápaljós.

Örbylgjuofn.

Ofn.

Tenglar bílskur

Tenglar bílskur.

Þvottavél.

Þurrkari.

Uppþvottavél.

Hítakútur.

Hítatúpa.

Til varra.

Eldavél.

1 x 6q vír, spennujöfnun bakkar og sturtuboxin.

1x10q vír, Sökkulskaut og spennujöfnun

## Fossraf

Eyrarvegi 21

800 Selfoss

S: 4803700

Töllu einhúsnúmer.

Stefán Crísson

Halldór Jónsson, Rafvirkni.

Lögjilur raflagnateiknari.

MKV

Samþ.

Yfirf.

Dags. 1.3."10

Ath.

Kvittað

Blað. 4 af 5

Heimtaug kemur frá þennum Gerðum, 5x16q powerflex jarðstrengur.

4p 63A 30mA

3x50 Amp. NecoSet varhús

N

PE

PEN