


Grunnmynd 1.hæð 1:100

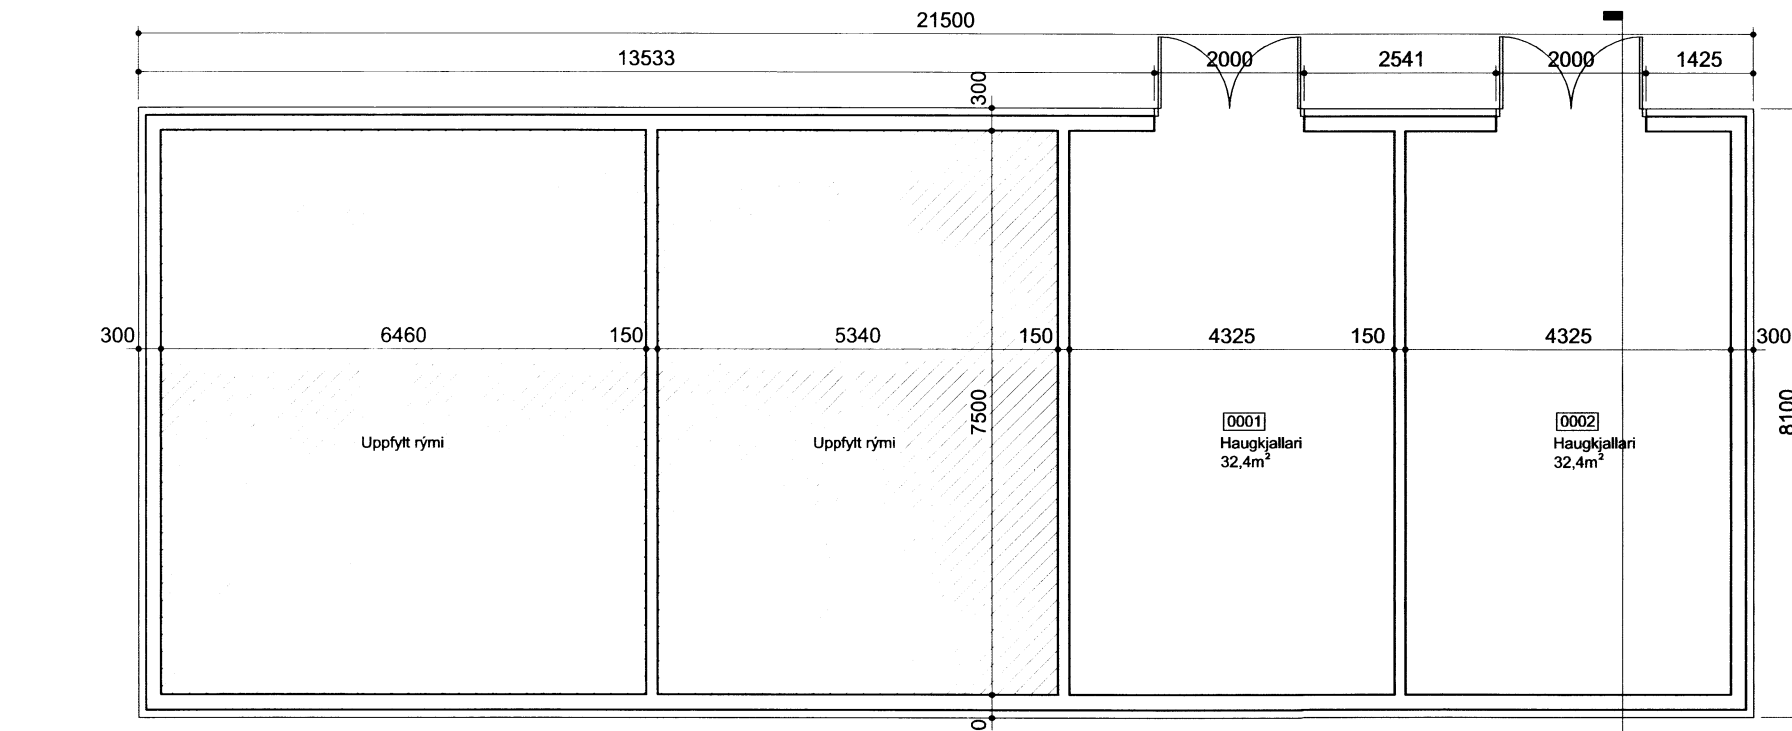

Grunnmynd kjallari 1:100

Skráningartafla: Hallandi 1
Landnúmer: 166234
Matslutanúmer: 03

Skrásetjari: Kristján Karl Kristjánsson
Kennitala: 180178-3689
Útgáfa: 4.01t
Dags: 23.4.2007

Uppskipting og lýsing		Stærðir												
D0	D1	D2	D3	D4	D5	D5M	D6	D7	D8	D9	D10a	D10b	D11	D12
Lokun	Rými hæð-röð	Notkun texti	Höfuð-flokkun	Eignar-hald	Botnrútur m²	Míkrútur m²	Stigar m²	Op m²	Brútorútur m²	Brútorútur sh < 1,8	Salarhæð mín	Salarhæð max	Brúttó rúmmál m³	Nettóruður m²
		Matsluti			249,2	0,0	0,0	0,0	249,2	0,0			814,1	219,0
		Botn											34,8	
	00	Kjallari			75,0	0,0	0,0	0,0	75,0	0,0			180,0	64,8
A	0001	Haugkjallari		N	36,9				36,9		2,40	2,40	88,6	32,4
A	0002	Haugkjallari		N	38,1				38,1		2,40	2,40	91,4	32,4
	01	1. hæð			174,2	0,0	0,0	0,0	174,2	0,0			599,3	154,2
A	0101	Bílskúr		B	55,4				55,4		2,97	3,90	190,6	48,4
A	0102	Hesthús		N	118,8				118,8		2,97	3,90	408,7	105,8

Athugasemdir

Sameignir sumra

Eignarhald

Eignar-hald	Notkun texti	Birt flatarmál m²	Skiptarúmmál Séreign m³	Séreign og sameign m²
0101	Bílskúr	249,2	685,968	685,968
	Allt	249,2	685,968	685,968

Skráningatafla



Afstöðumynd 1:500

Hesthús/Bílskúr:
Húsið er aðallega ein hæð með haughús fyrir neðan. Undir húsinu eru vatnshelt haugrymi undir gólfirmlum með losun.

Útveggir:
Útveggir eru steinsteyptir á hefðbundinn hátt, einangraðir að utanverðu með 75mm steinull og klætt með timburborðum. U-gildi = 47 W/m²·K.

Undirstöður og botnplata:
Undirstöður og gólfplata er úr jámbentri steinsteypu. Milligólf er steinsteypt.

Gluggar og hurðir:
Gluggar og hurðir eru úr timbri, tvöfalt einangrunargler er í gluggum.

Þakvirki:
Þak er borið uppi af timbursperrum og einangrað með 125 mm steinull. U-gildi = 0,32 W/m²·K.

Innveggir:
Léttir innveggir eru úr blökkstöðum klæddir með 13 mm gipsplötum, einangraðir með 50 mm steinull og málaðir.

Lagnir
Neysluvatnslagnir eru rör í rör og koma í plötu og milliveggir. Raflagnir eru lagðar á hefðbundinn hátt í milliveggjum en rafstokkum að öðru leiti.

Fráveita:
Fráveita salernis og eldhúss er tengt í rotþró með siturloagn.

Loftræsting:
Hesthús er loftræst með víftur í þaki og út um oppnanlega glugga.

Brunamál:
Veggur í milli hesthúss og bílskúrs er EI60, hurðir á milli brunahófa verða að sjálfokandi, EICS30. Flóttaleiðir eru út um hurðir.

Öll loftaklæðning er a.m.k af flokki 2.

Litaval:
Litaval verður að mestu í ljósum litum á útveggjum og gluggum en þakklæðning í dekkri lit. Litaval verður nánar ákveðið í samráði við hönnuð hússins.

Samþykkt
15 MAI 2007
Byggingartulltrúi uppsveita Árnessýslu

BREYTINGAR:

VERKHEITI
Hallandi 1
Bílskúr/Hesthús

VERK
Aðaluppdrættir
Grunnm., afstöðum., skráningat. og lýsing

MÁL
1:100, 1:500
HANNAD
KKK
YFIRFARIÐ:

DAGS
06.05.07
TEIKNAD
KKK

VERKNÚMÉR
01

TEIKNINGANÚMÉR
A01

Kristján Karl Kristjánsson 180178-3689

SAMÞ.
[Signature]

Öll afrit og afrit teikninga, að hluta eða heild, er háð samþykki höfundara. skv. ákvæðum höfundalaga.