




Samþykkt 28-8 2006  
*Gudrun*  
 Byggingafulltrúi  
 Flóahrepps

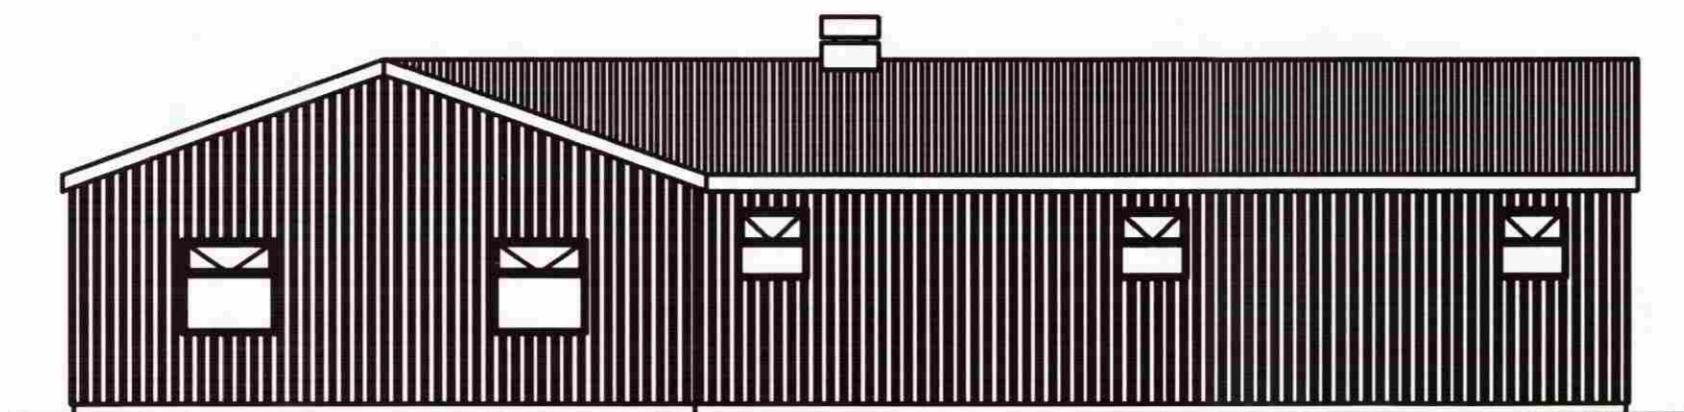


AUSTUR HLIÐ

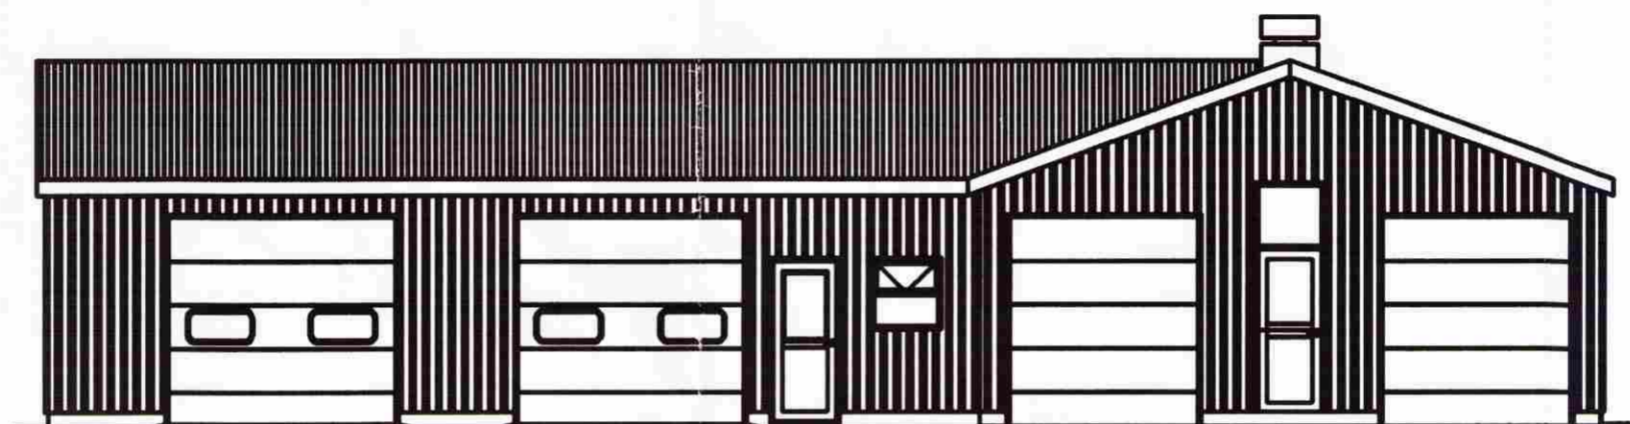

NORÐUR HLIÐ

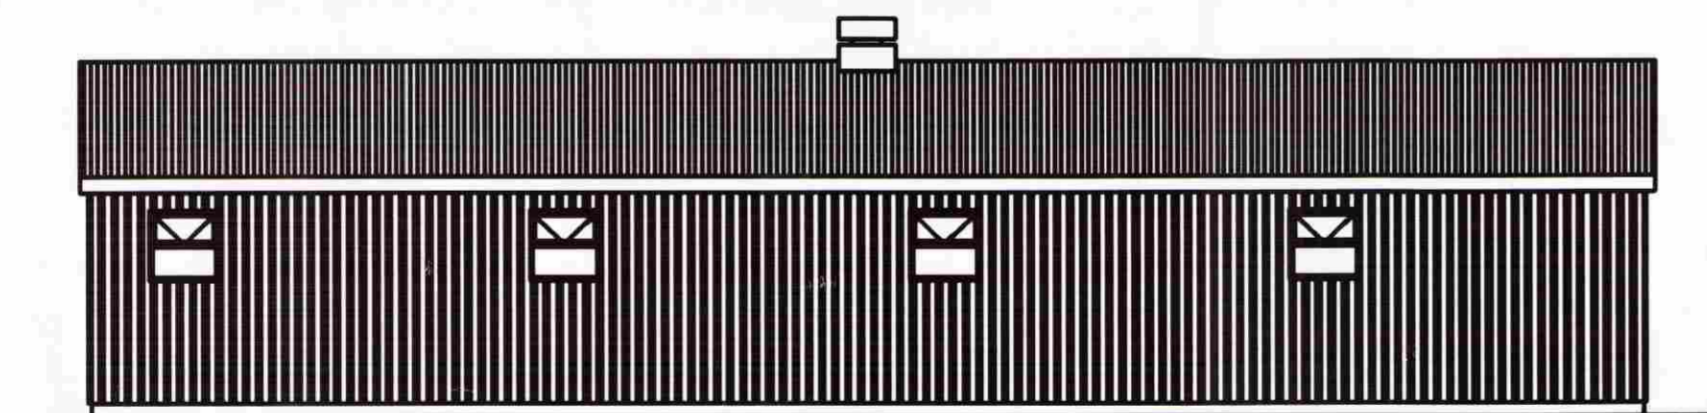

VESTUR HLIÐ

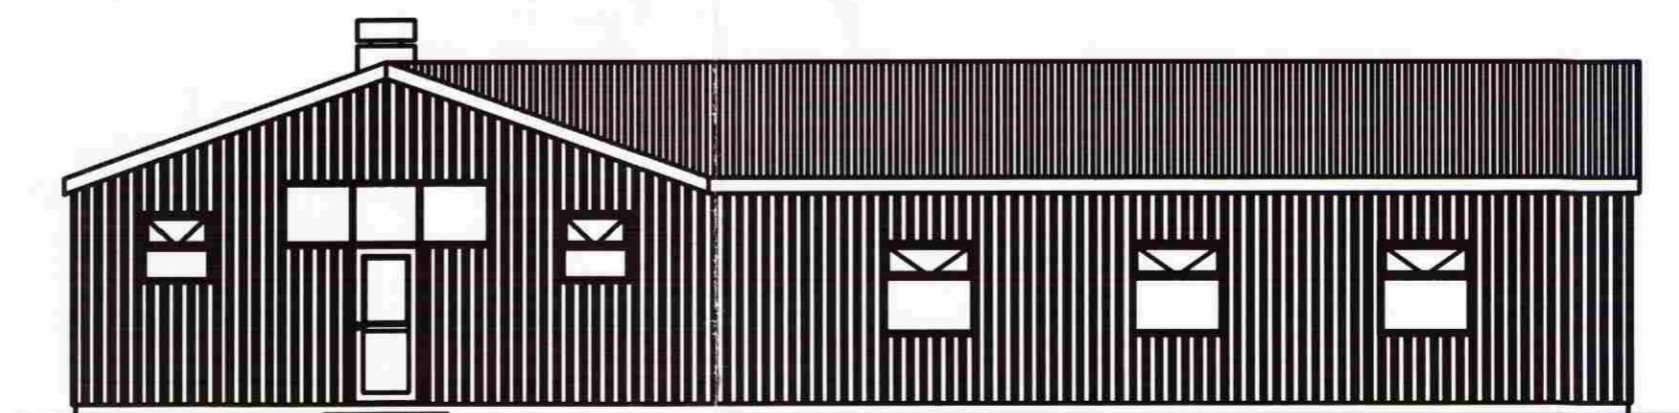

SUÐUR HLIÐ

Fjölnotahús, Hlíðarenda Villingaholtshrepp

áðaltalning	Útit	no	0.2
		kvartil	1:100

daga 17. ágúst 2006 breytt

teiknistofan STRIKIÐ grensávegur 50 108 reykjavík  
 sími: 5515533 artgumna@strikid.is

arkitekt for  
 guðrún stefánsdóttir kt. 070757- 4789

*GUDRÚN STEFÁNSDÓTTIR*