

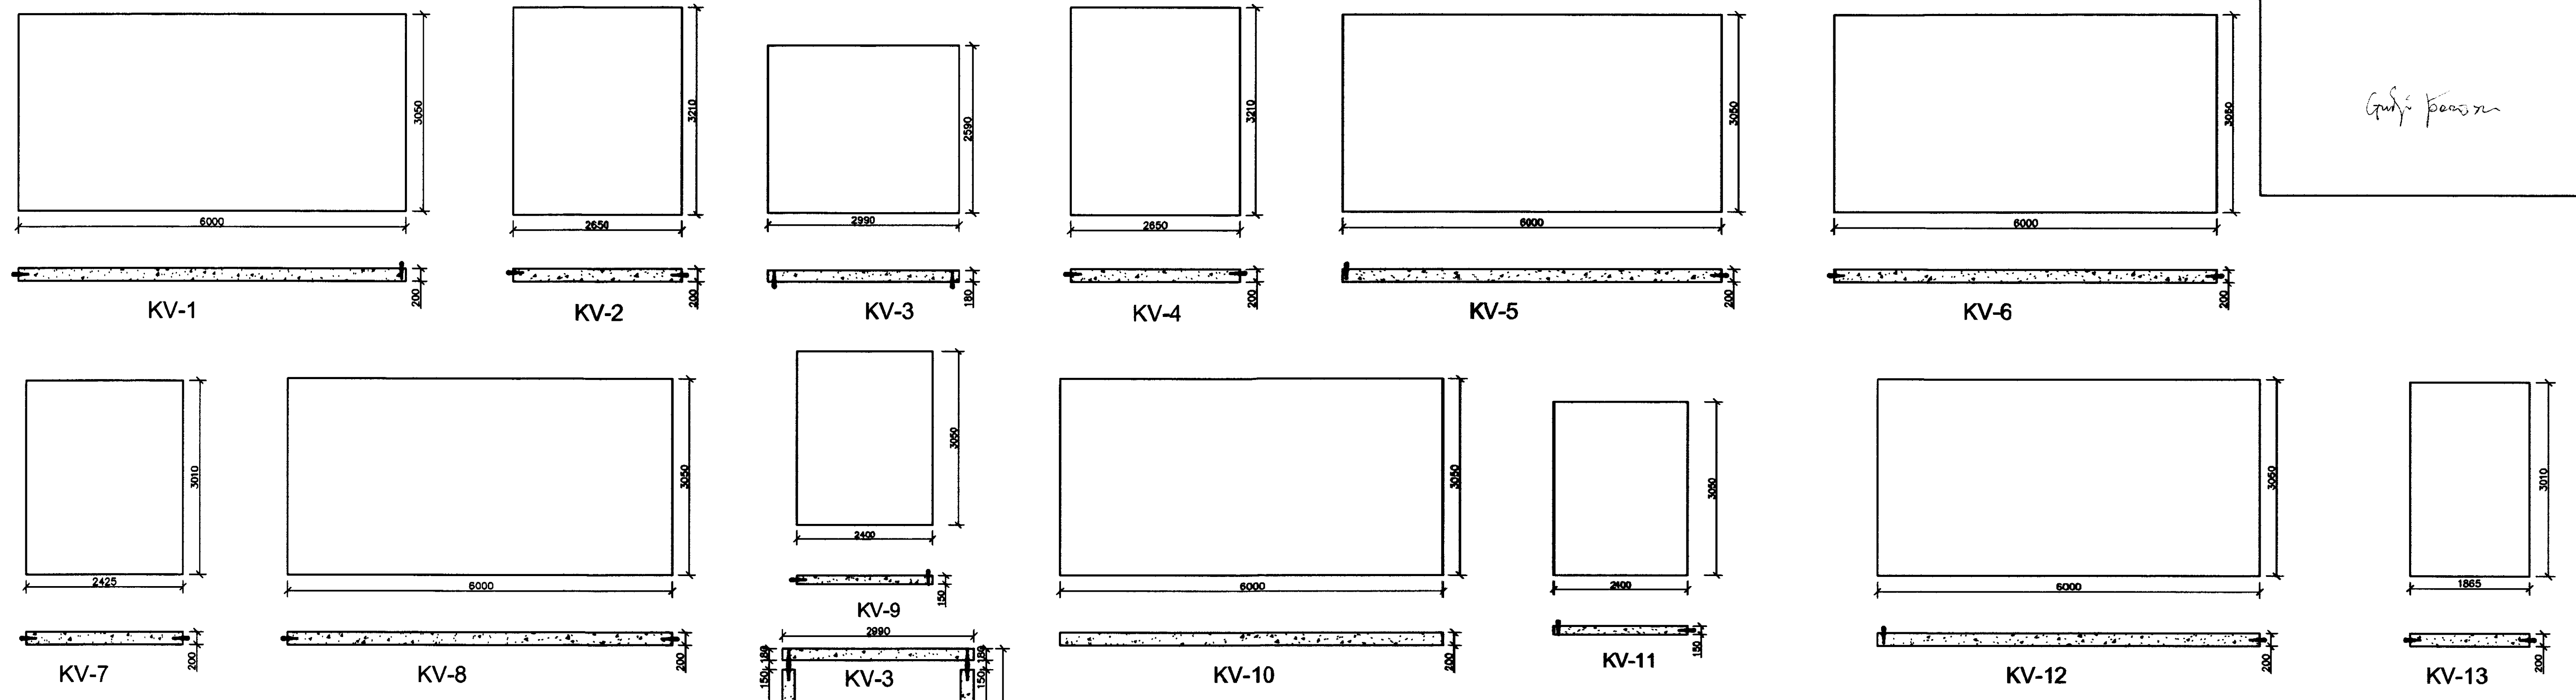
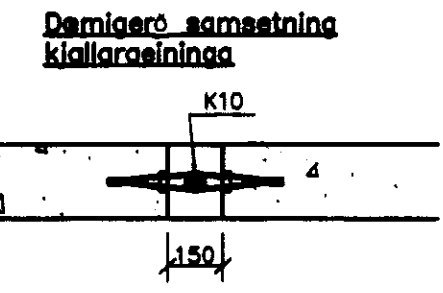
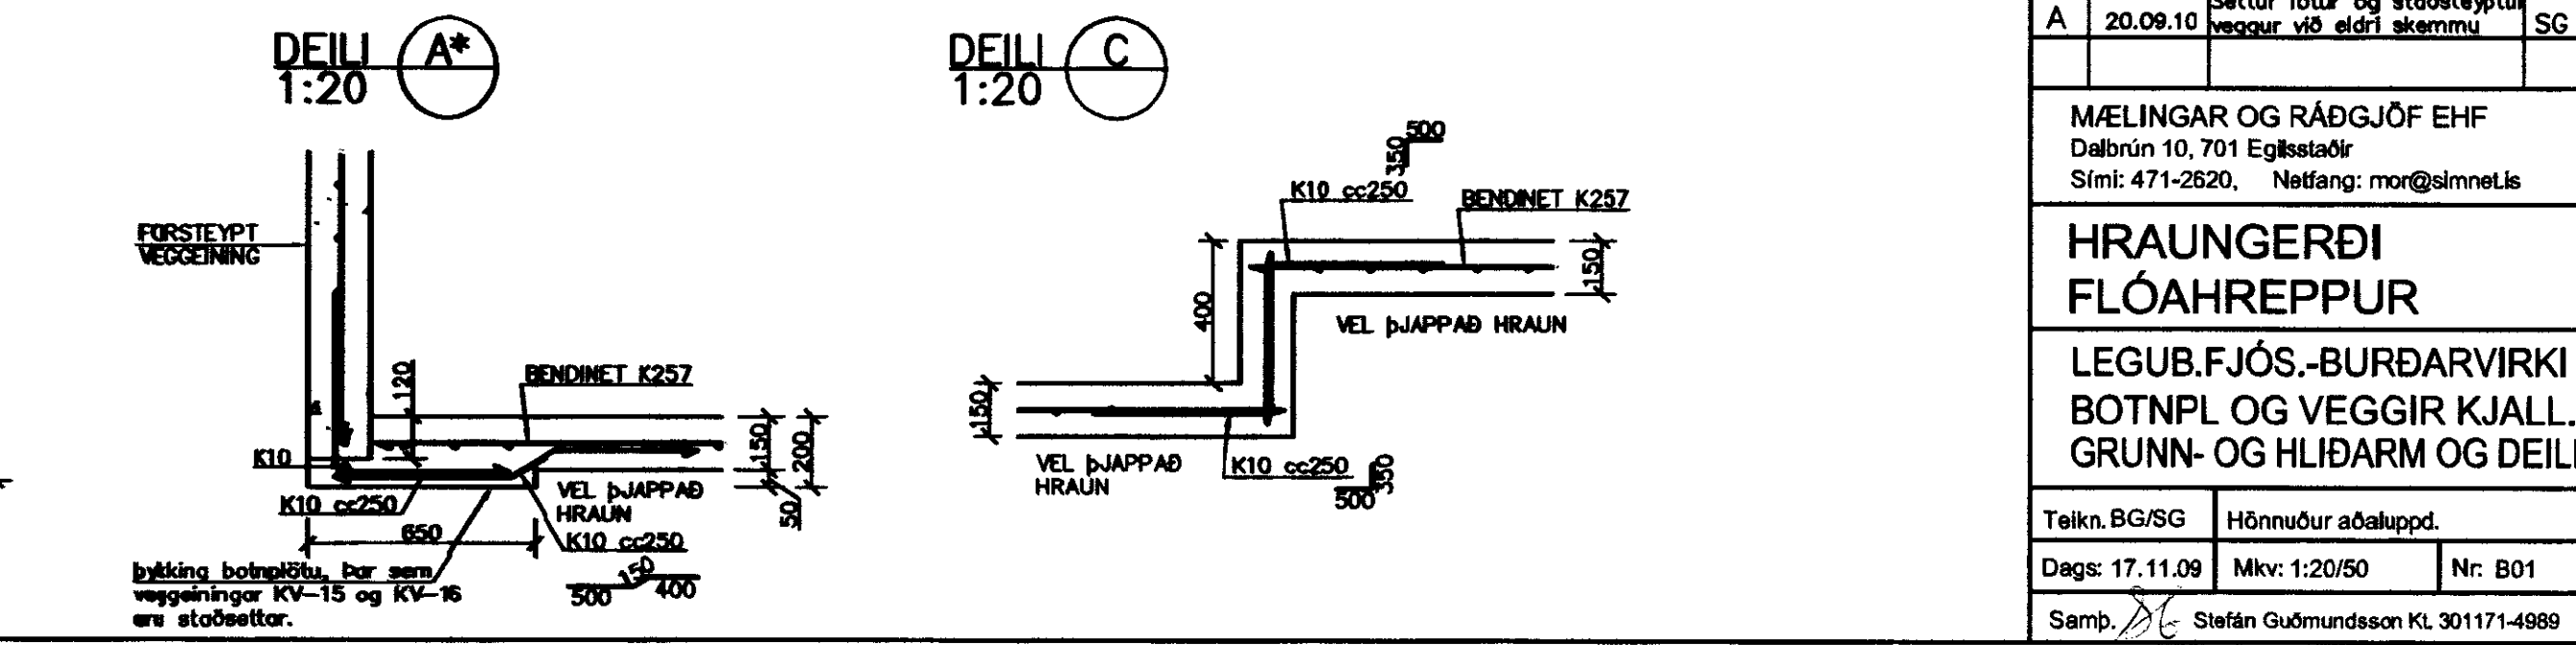
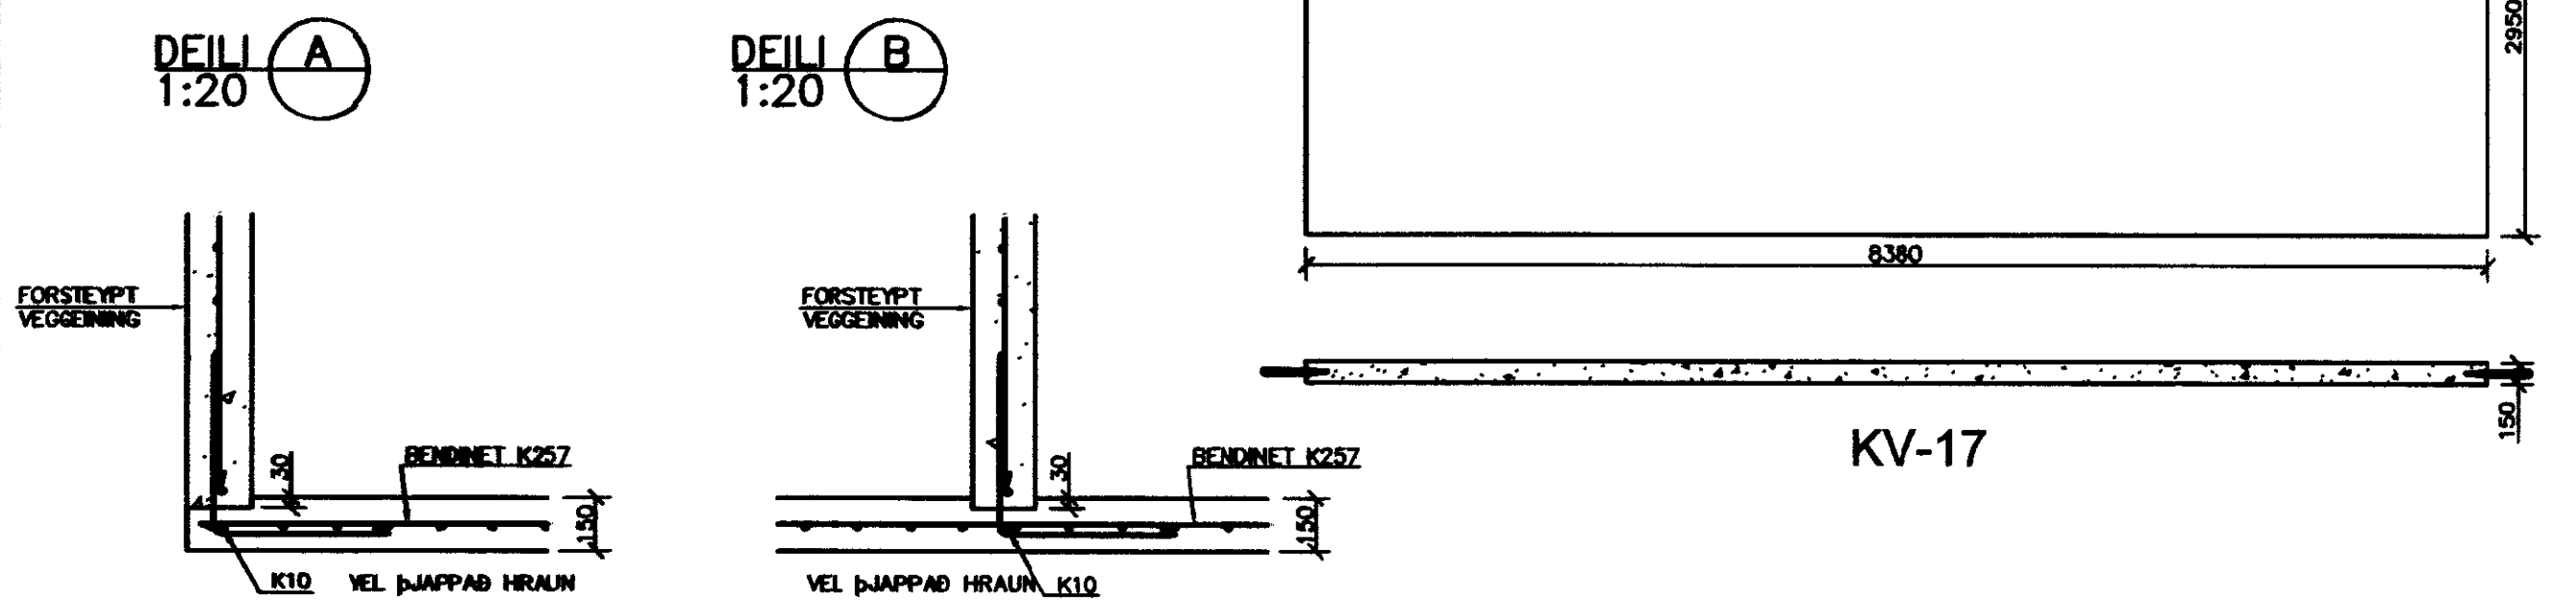


Gudni Þósson

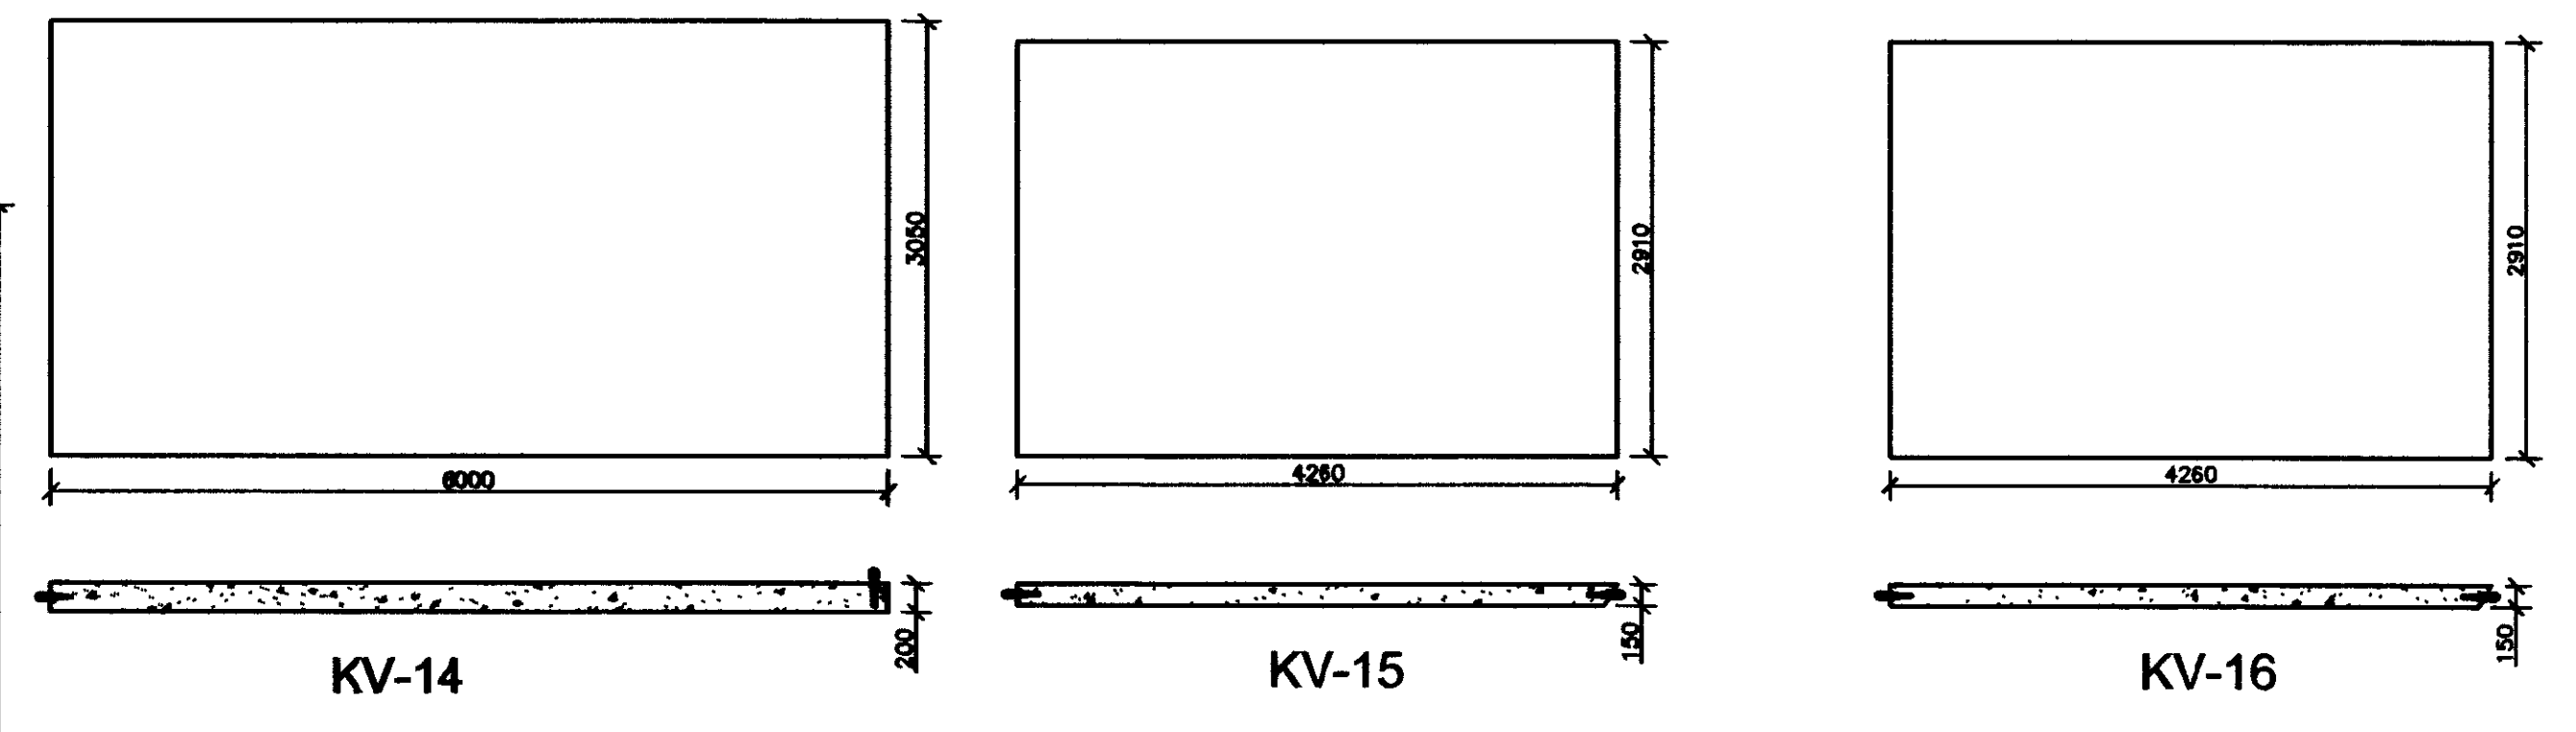

GRUNNMYND KJALLARA
1:50

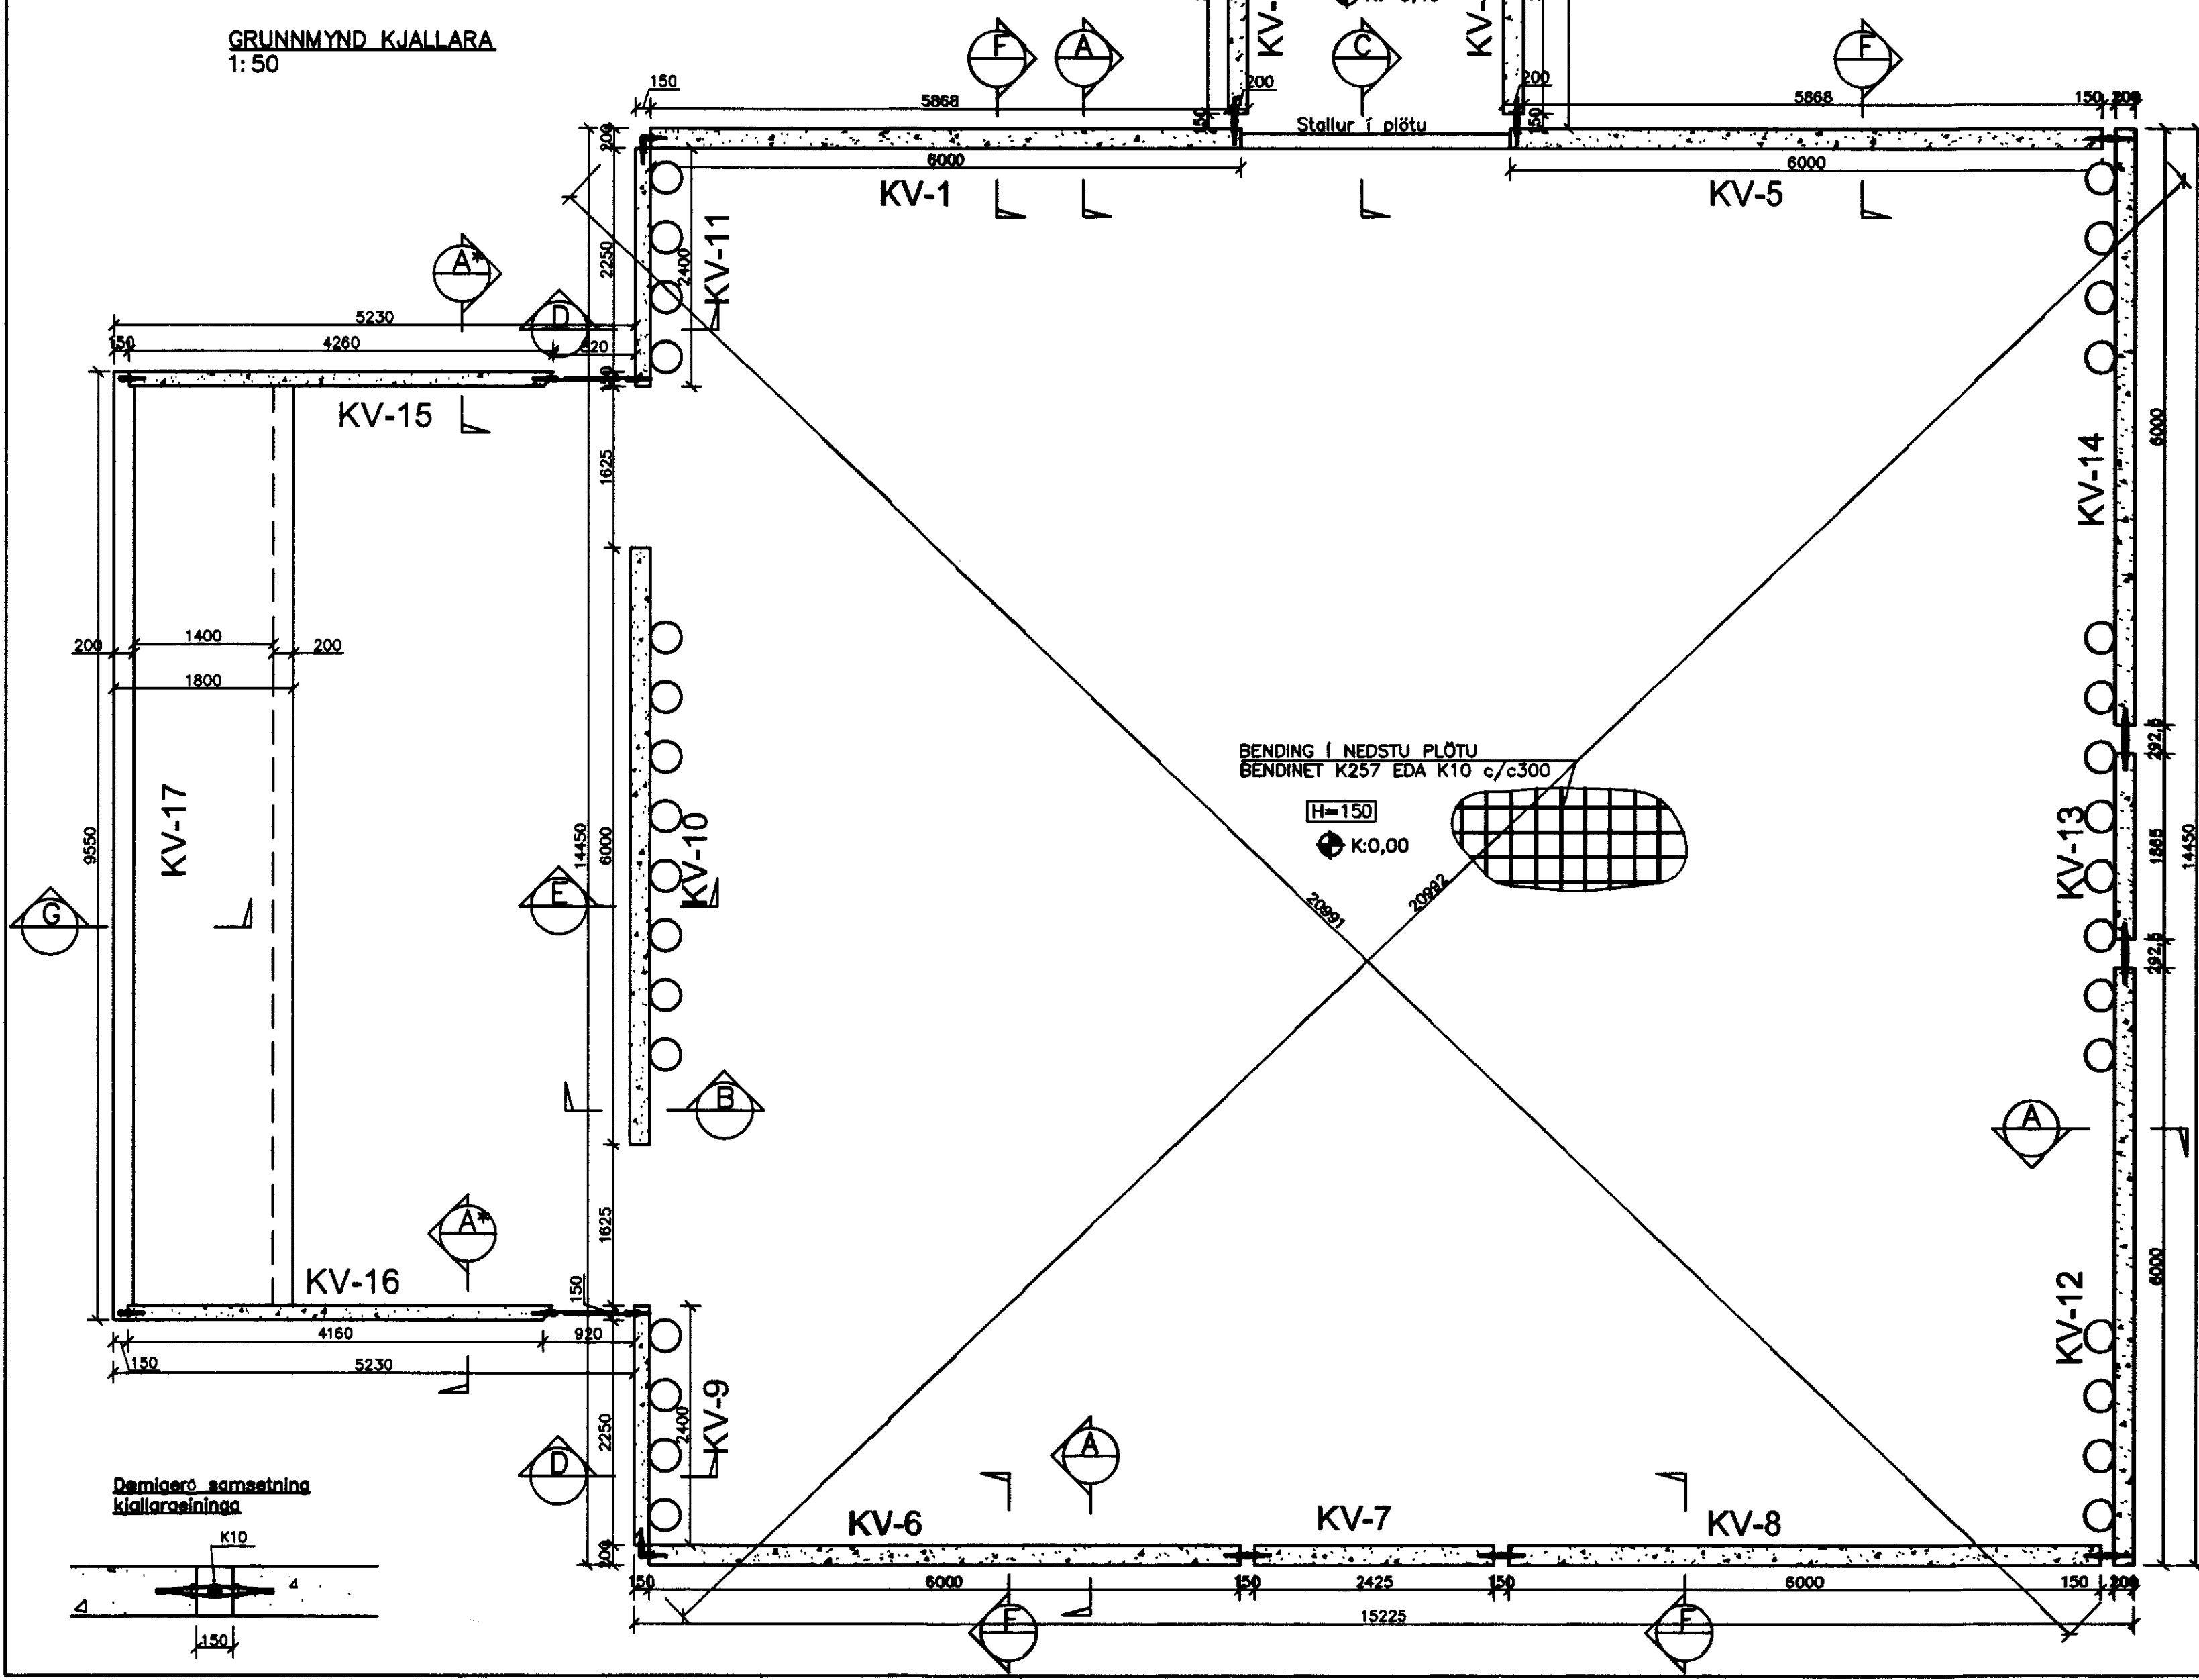

Nr.	Dags.	Breyting	Af
A	20.09.10	Settur fótur og stöðeyptur veggur við eldri skemmu	SG

MÆLINGAR OG RÁÐGJÓF EHF
Dælbrún 10, 701 Egilsstaðir
Sími: 471-2620, Netfang: mor@silmet.is

HRAUNGERÐI FLÓAHREPPUR

LEGUB.FJÓS.-BURÐARVIRKI
BOTNPL OG VEGGIR KJALL,
GRUNN- OG HLÍÐARM OG DEILI

Telkn. BG/SG	Hönnuður aðaluppdr.
Dags: 17.11.09	Mkv: 1:20/50
Nr: B01	

Samb. Stefán Guðmundsson Kl. 301171-4989