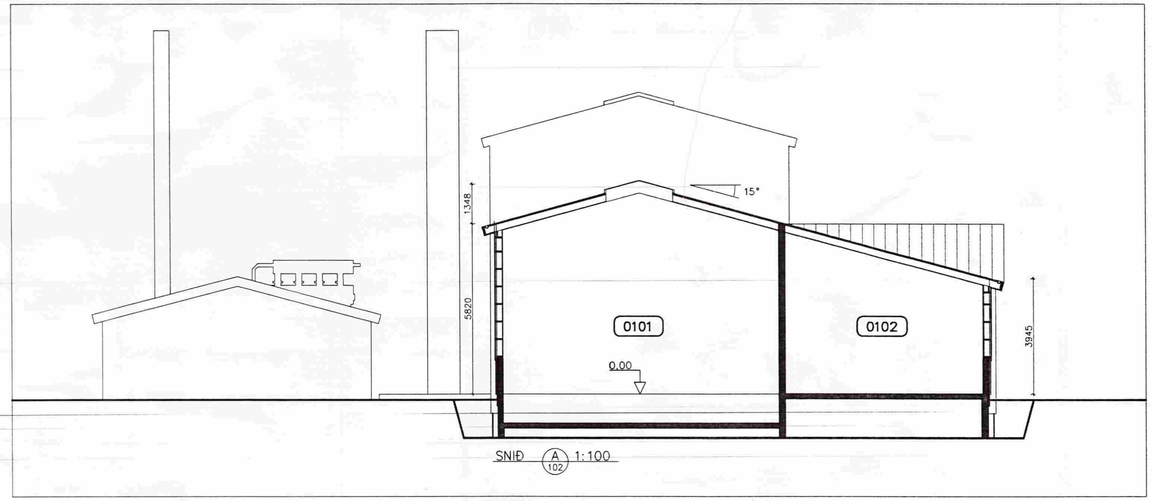

SNIÐ A 102 1:100

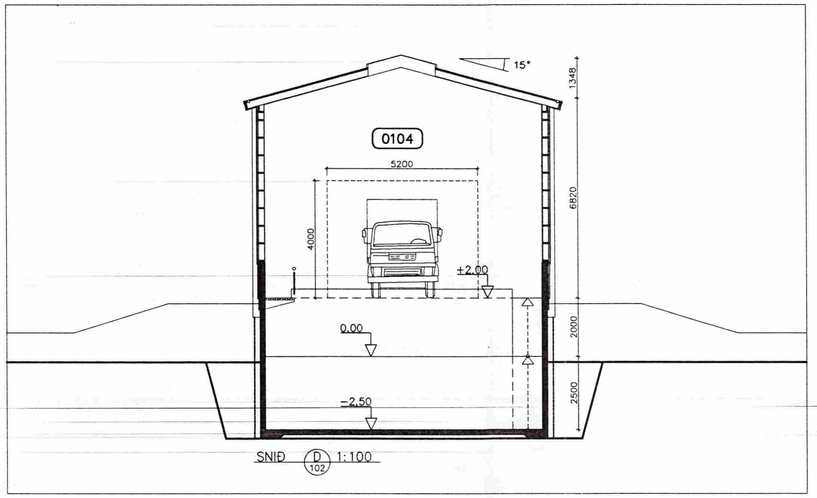

SNIÐ D 102 1:100

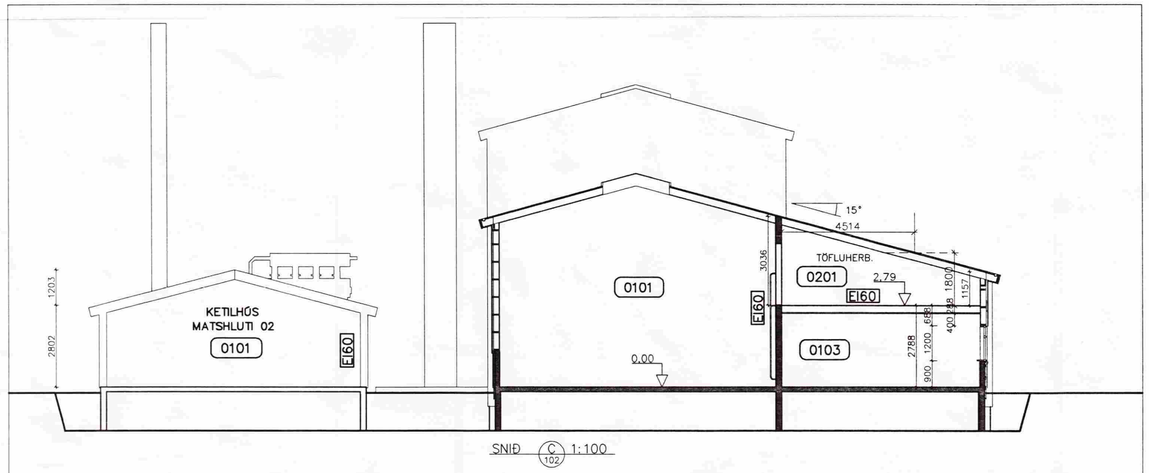

SNIÐ C 102 1:100

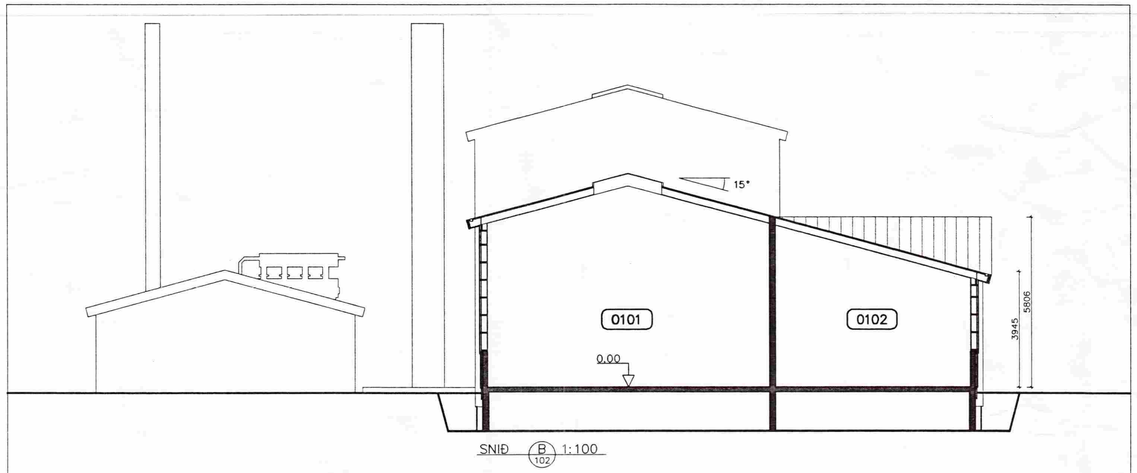

SNIÐ B 102 1:100

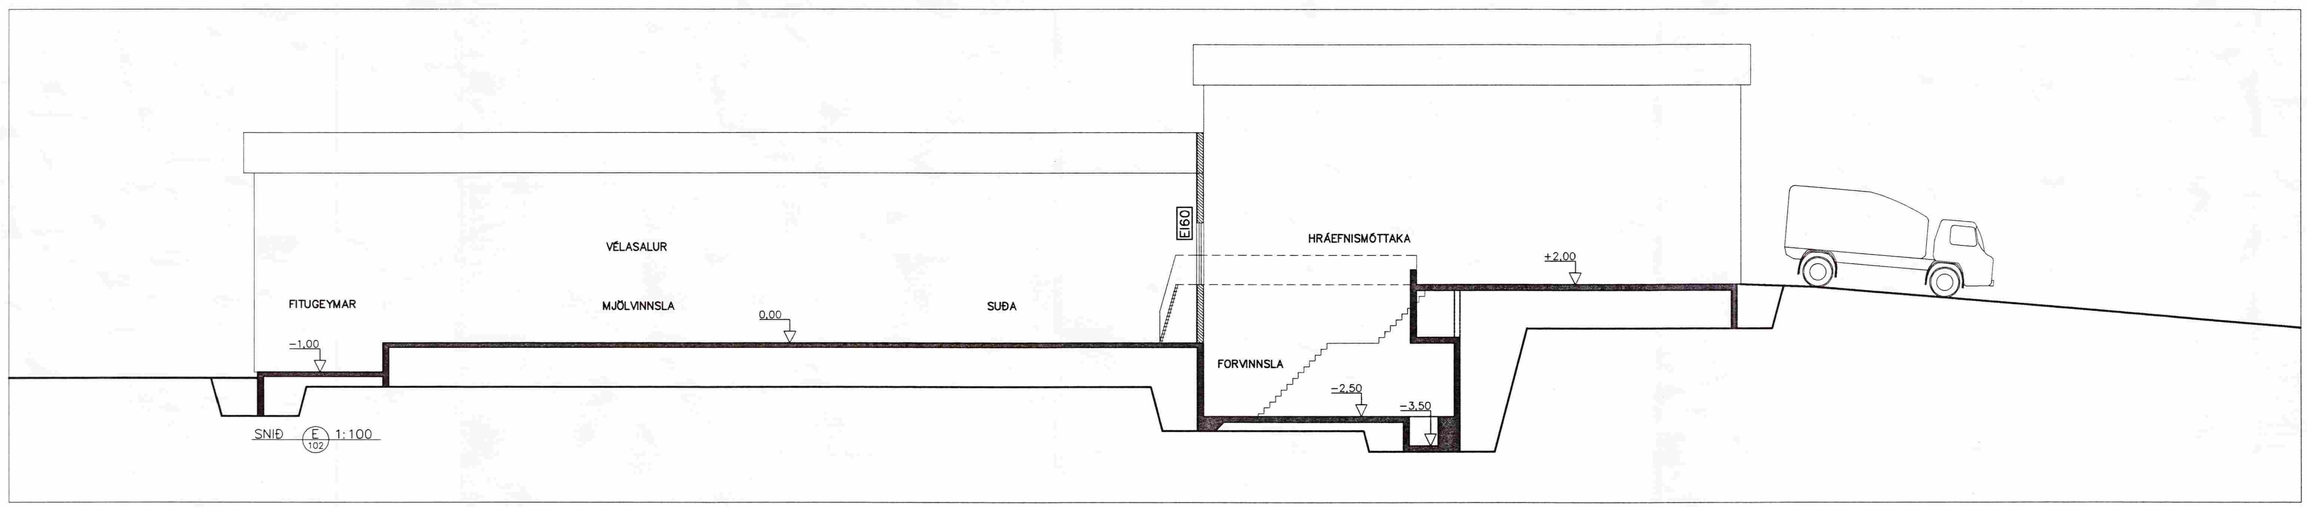

SNIÐ E 102 1:100

Hnitakerfi:							VERKFRÆÐISTOFA SUÐURLANDS AUSTURVEGI 3-5, 800 SELFOSSI, SÍMI 482 3900, FAX 482 3914	Verk: KJÖTMJÖLSVERKSMIÐJA, HRAUNGERÐISHREPPI
Hæðakerfi:								AÐAL– OG BRUNAVARNARUPPDRÁTTUR — Mkv:
Vörpun:		1	17.08.99	Stækkun mjöllagers til vesturs, verkstæði, starfsm.aðstaða	GKG	E		SNIÐ — Mkv: 1:100
Skráarnafn: 98228ADA	Tilvísanir	Br.	Dags.	Eðli breytingar	Af.	Sþ.	Samþykkt:	Hannað: GKG · Teiknað: GKG · Yfirfarið · Dags: JÚLI 99 · Verknr: 98228 · Teikn.nr: 103