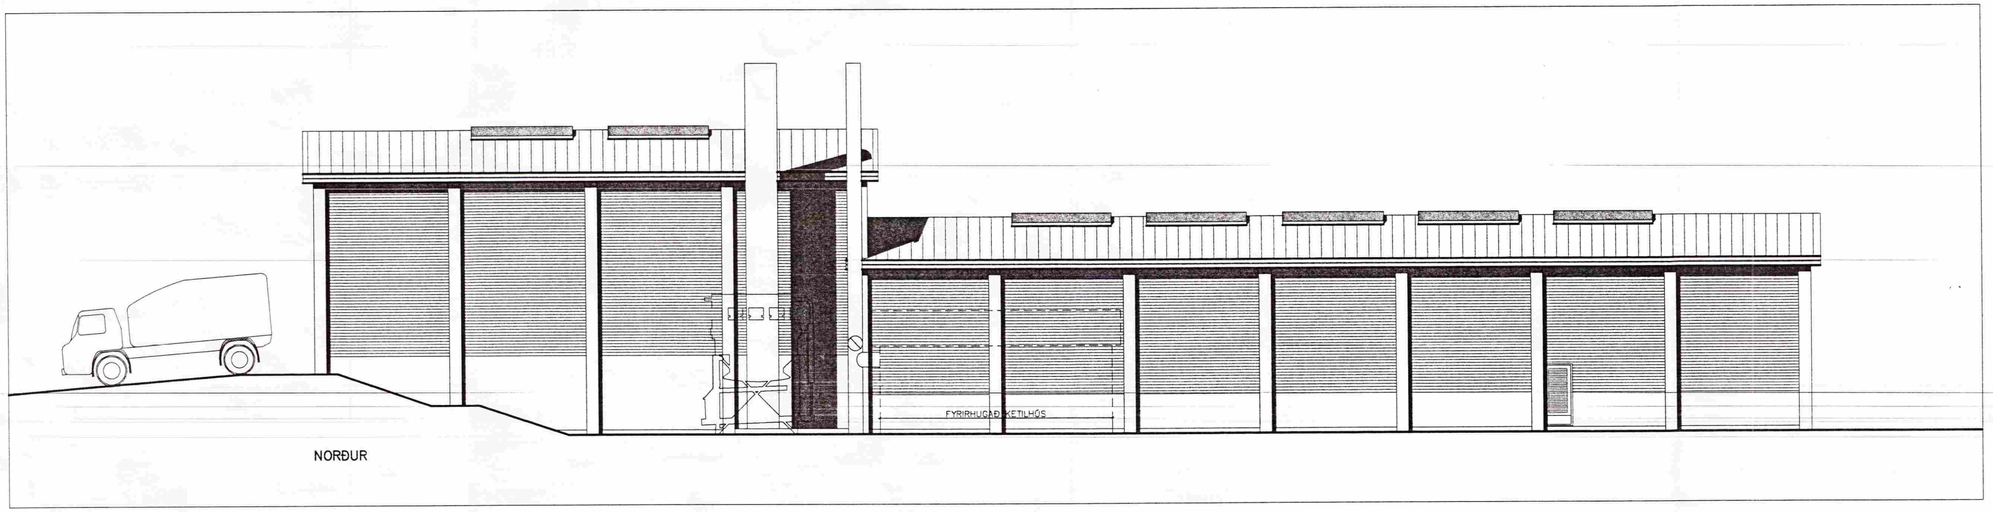

NORÐUR

SUÐUR

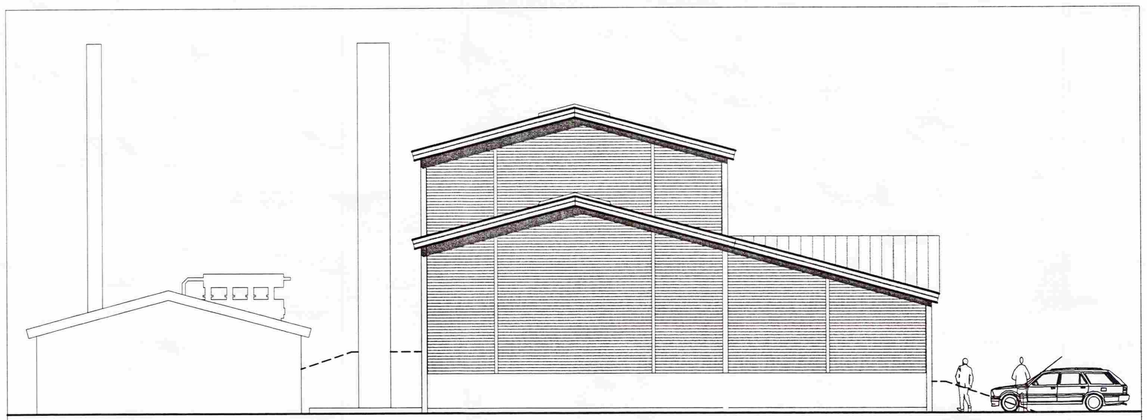

VESTUR

AUSTUR

Hnitakerfi:								VERKFRÆÐISTOFA SUÐURLANDS AUSTURVEGI 3-5, 800 SELFOSSI, SÍMI 482 3900, FAX 482 3914	Verk: KJÖTMJÖLSVERKSMIÐJA, HRAUNGERÐISHREPPI	
Hæðakerfi:									AÐAL- OG BRUNAVARNARUPPDRÁTTUR	Mkv:
Varpun:		1	17.08.99	Stækkun mjöllagers til vesturs, verkstæði, starfsm.aðstaða	GKG				ÚTLIT	Mkv: 1:100
Skráarnafn: 98228ADA	Tilvísanir	Br.	Dags.	Eðli breytingar	Af.	Sþ.	Samþykkt:		Hannað: GKG / Teiknað: GKG / Yfirfarið: / Dags: JÚLÍ 99 / Verknr: 98228	Teikn.nr: 104