


Skipulags- og byggingarfulltrúi Uppsveita bs.
Yfirfarið
 06 FEB. 2015
Þ. Guðjónsson
 Byggingarfulltrúi

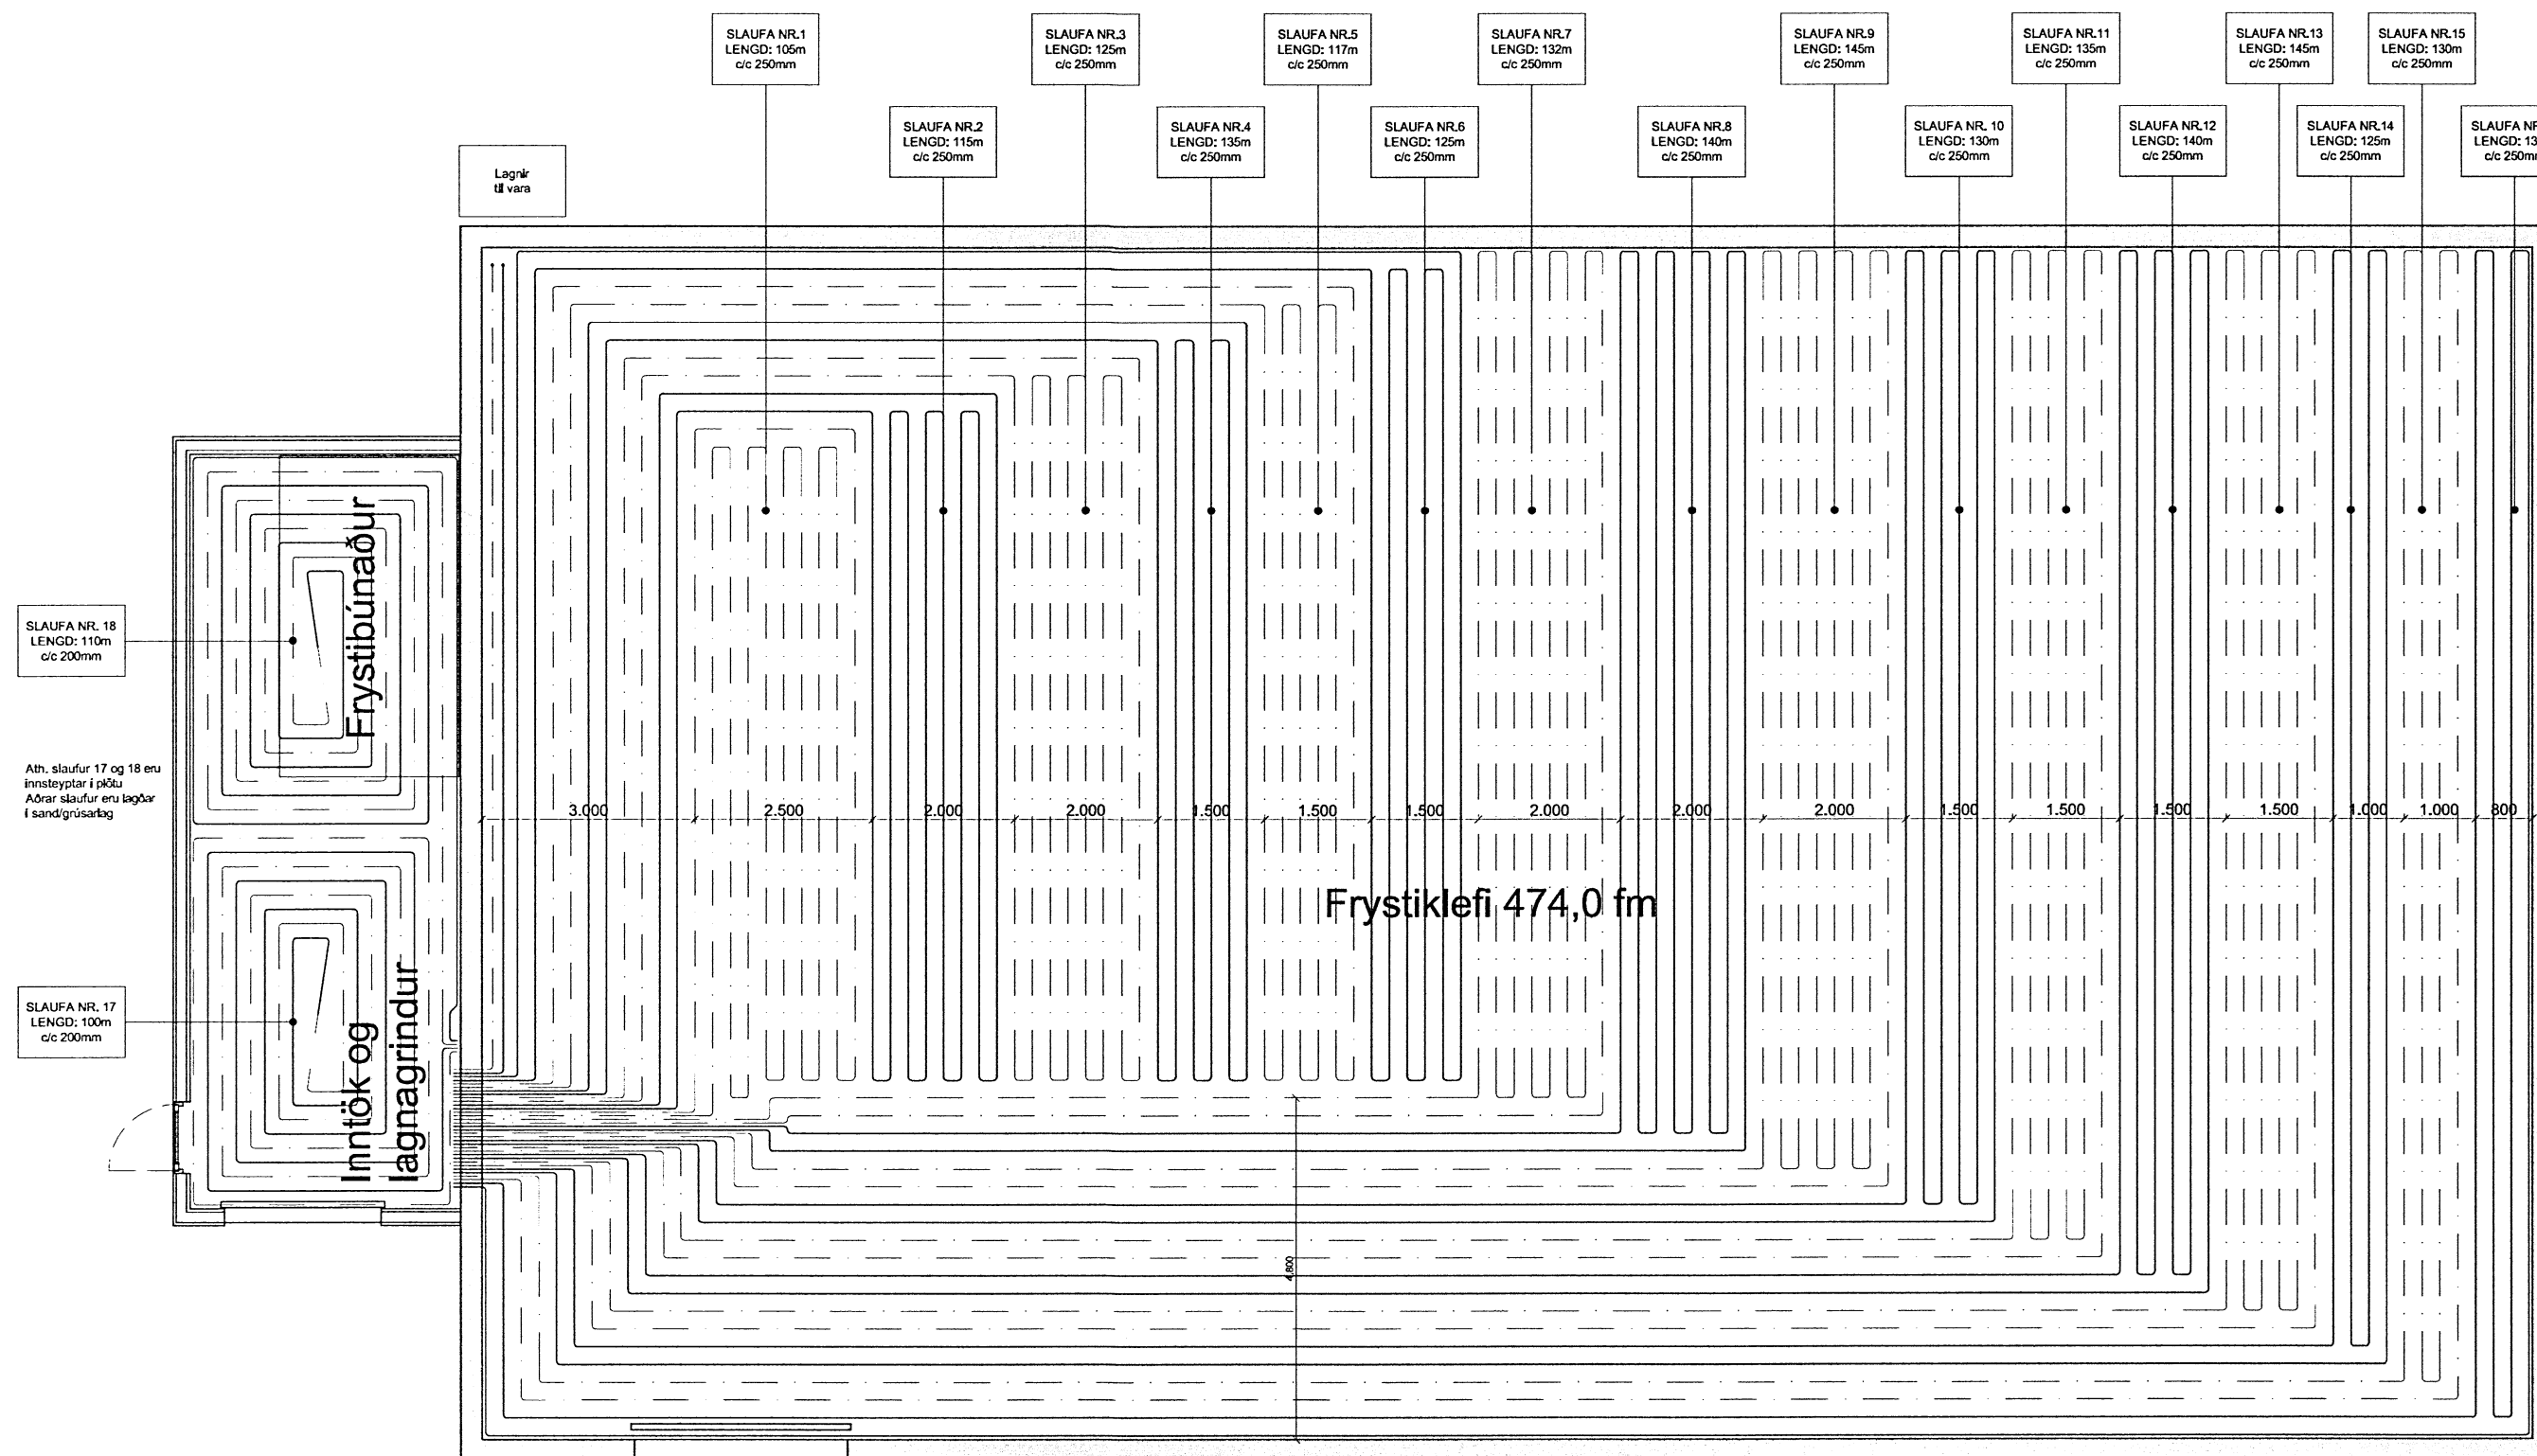

Heildarflatarmál 514,5 fm

Skýringar:

- Allar lagnir séu í samræmi við gildandi reglugerðir og ÍST 67.
- Lagnaefni: 20 mm PE-X með súrefniskápu eða sambærilegt, c/c200 stept í plötu í tæknirými ofan á járngrind (dýpt á pípur 45-55mm, sjá skýringamynd). Lagt í sandlag undir í frystiklefa.
- Mesti vatnshiti að slaufum er 45°C. Mesti bakrásarhiti er ~ 35°C við -15°C úthita.
- Hítastýring er frá hitanema í hverju herbergi sem stýrir mótorkoka í deiligrið fyrir viðkomandi herbergi. Hitanemi í herbergjum er staðsettur í ca. 1,5m hæð og a.m.k. 0,5m frá næsta vegg.
- Þrýstiprófa skal gólfagnir áður en stept er með 6 bar í 24 tíma án þess að þrýstingur falli.
- Hafa skal 6 bar þrýsting á lögnum á meðan að stept er.
- Fjarlægð frá sökkli að gólfögnum er 50-100mm nema annað komi fram á teikningum.
- Öll mál í mm nema annað komi fram á teikningum.


Gólfhitalögn framrás: _____
 Gólfhitalögn bakrás: _____

Heiðargerði 8 Telkn nr: 560
 801 Selfoss

Lagnir Frumstærð: A2
 Hitalagnir undir plötu

Dags: 26.01.2014 Mkv: 1:100 Hann: AI
 Samþ: *Pórir Lei* V.nr: 14 001 Telkn: AI

200270 577 Arn-Verk ehf.
 Hönnun og teikning

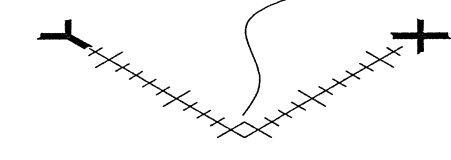

Austumörk 19, 810 Hveragerði
 S: 6634619/4611108
 amarngi@gmail.com