
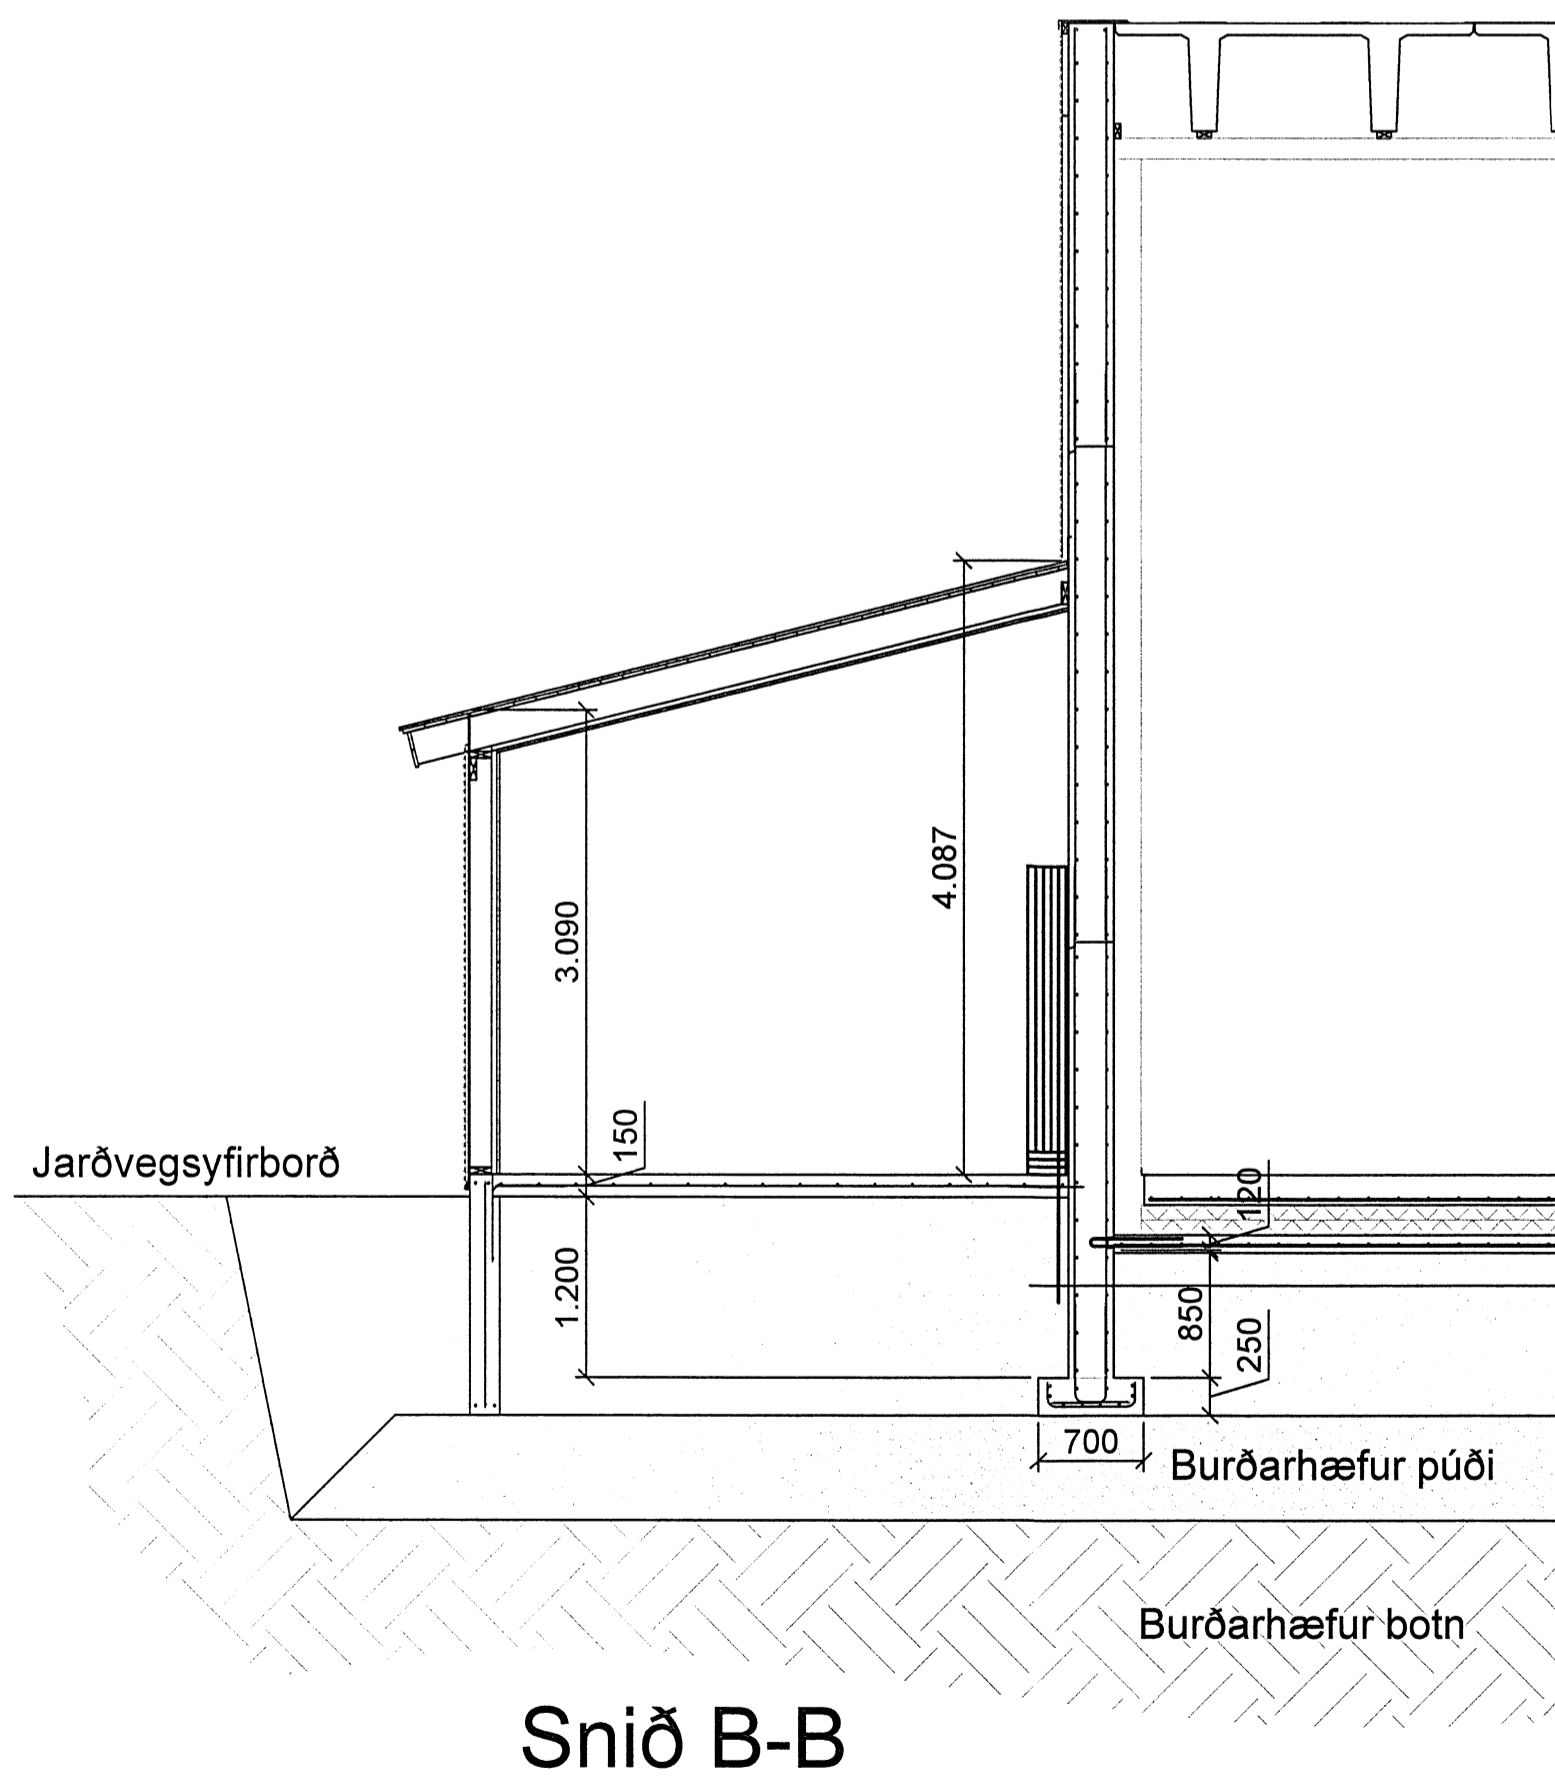


Yfirfarið
16 JAN. 2015
G. G. Þórisson
Byggingarfræðingur

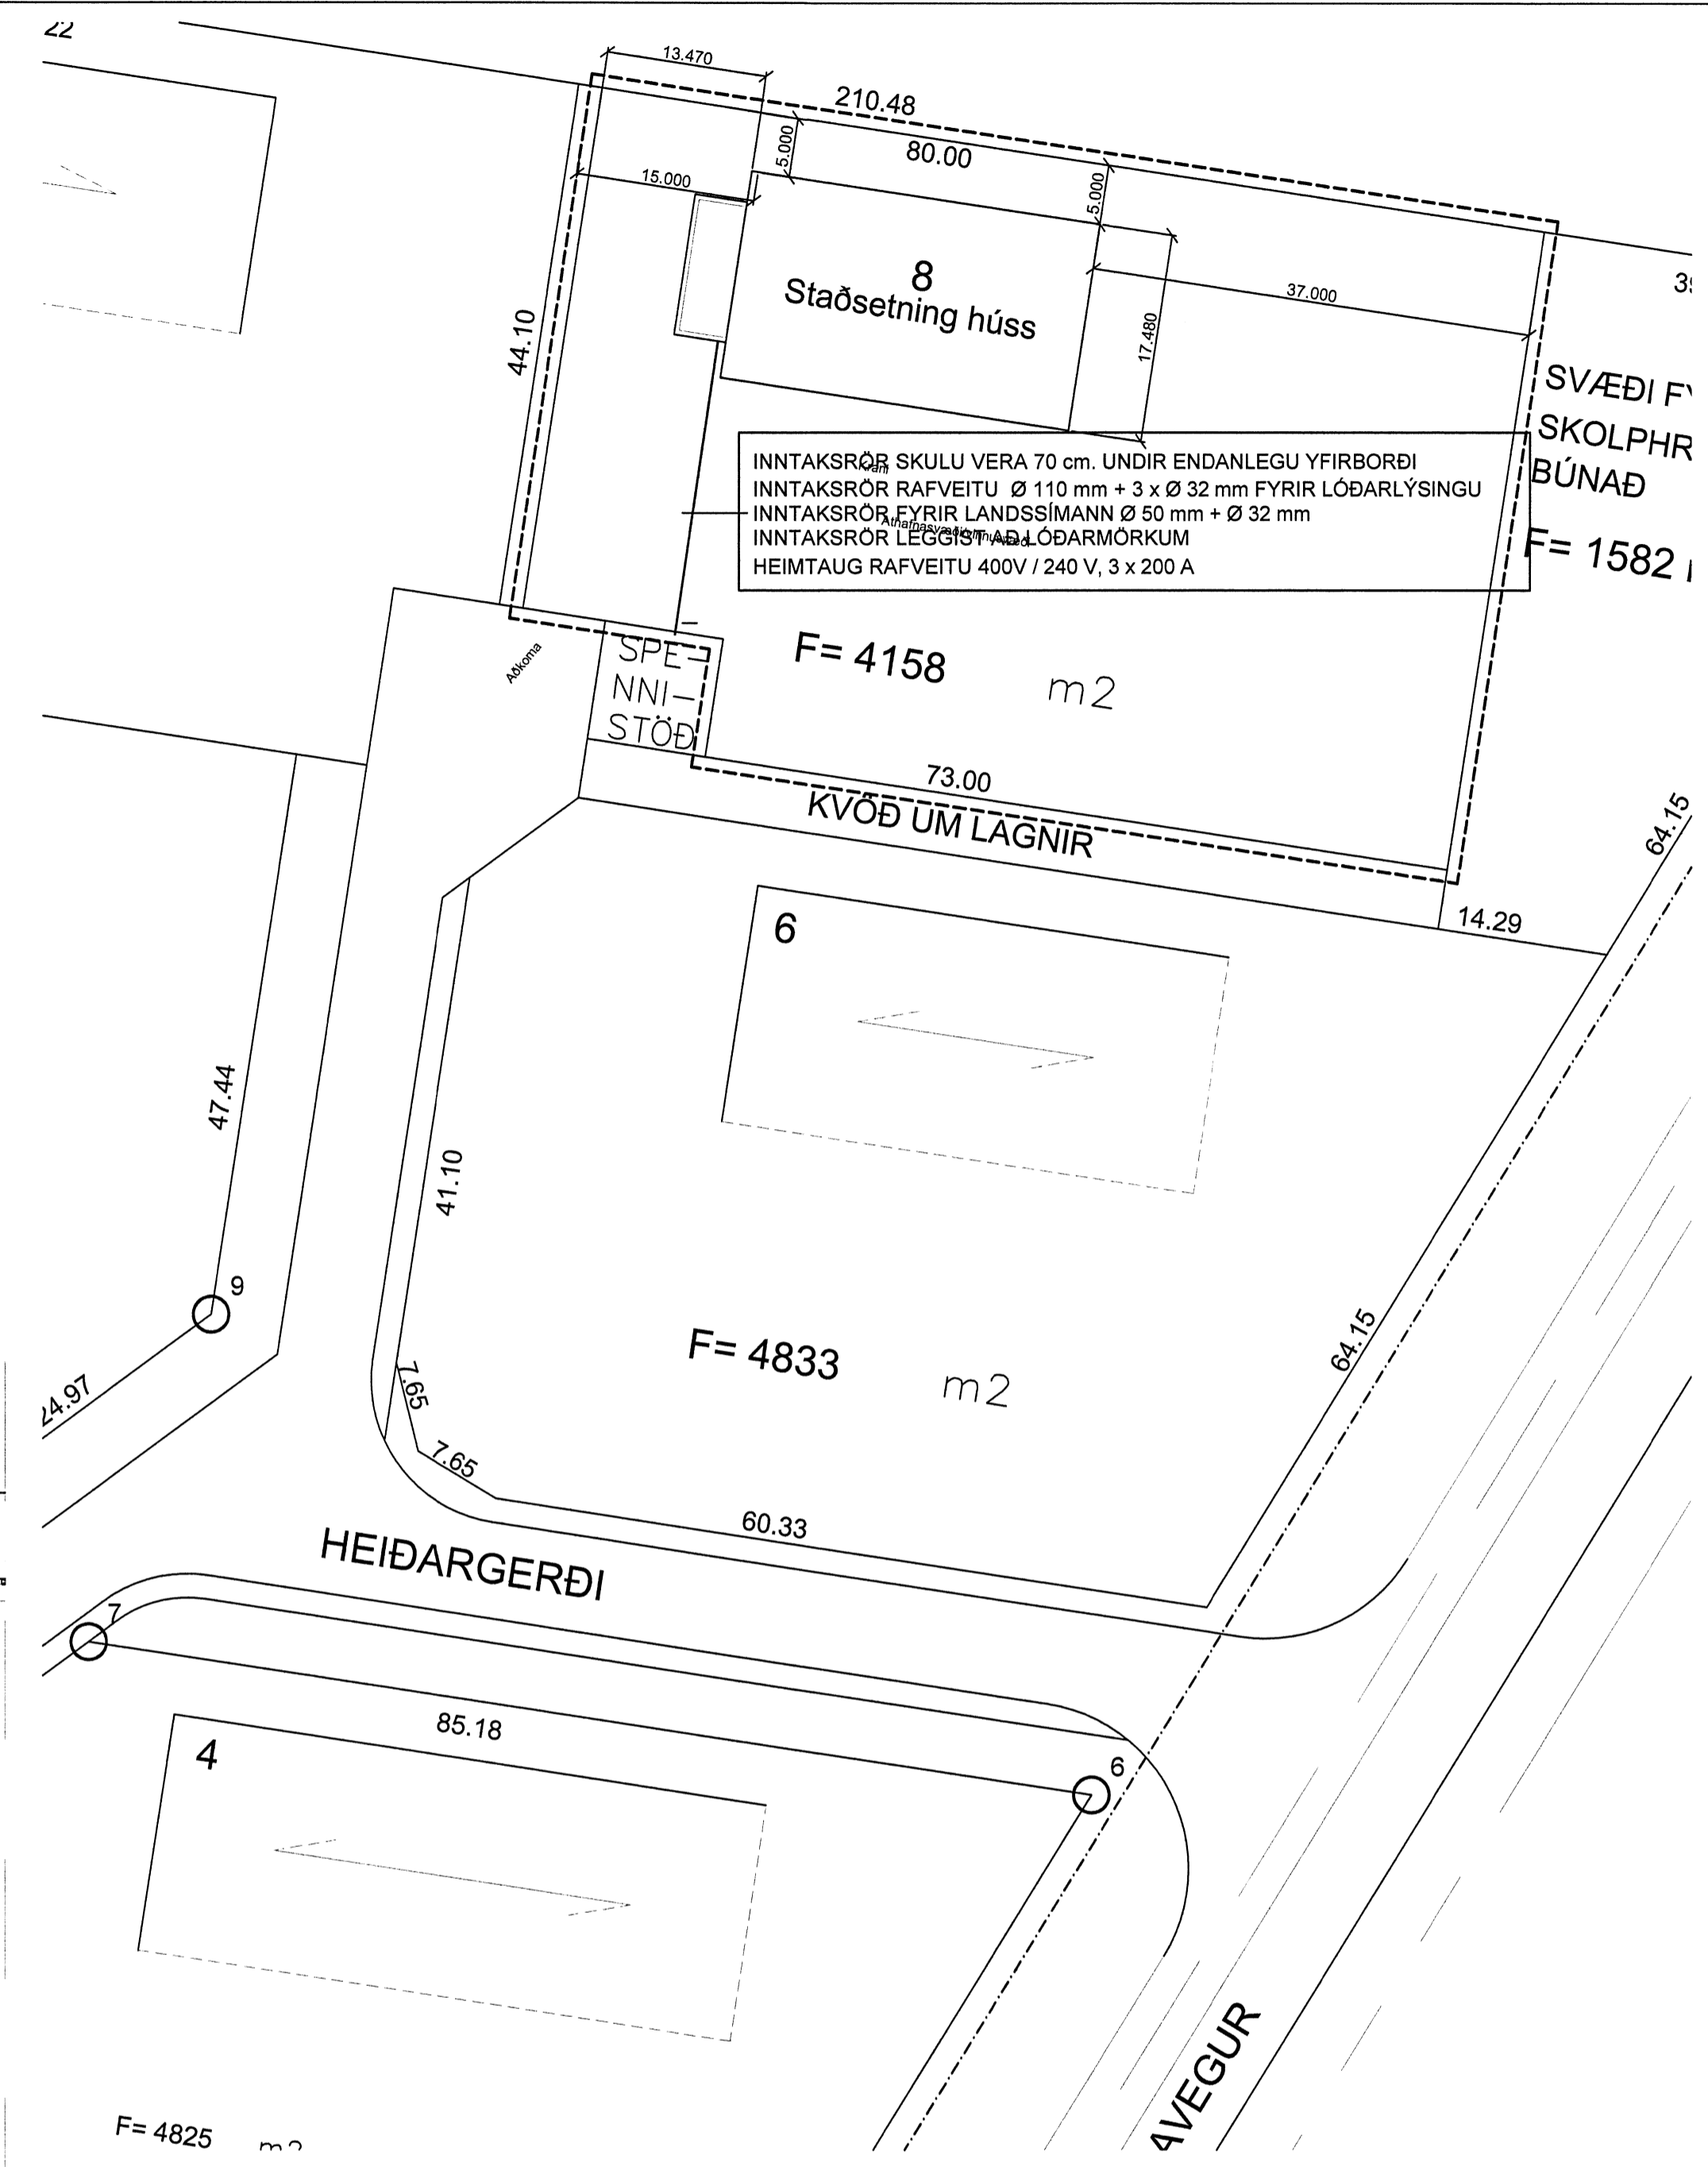

SKÝRINGAR

- ÖLL RÖR ERU Ø 16 mm OG ÍDREGIN 1,5 mm VÍR?
- HÆÐ ROFA FRÁ FULLFRÁGENGU GÓLFI ER 1100 mm,
- HÆÐ LÁGSPENNU- OG SMÁSPENNTENGLA FRÁ FULLFRÁGENGU GÓLFI ER 200 mm.
- HÆÐ TENGLA Í BADI, ÞVOTTAHÚSI, WC OG BÍLSKÚR SKAL VERA 1100 mm.
- ÖLL MÁL ERU Í MILLIMETRUM,
- MÁLSTRAUMUR ROFA SKAL VERA 10 A OG TENGLA 16 A,
- HÆÐIR ERU MIÐAÐAR VIÐ FULLFRÁGENGIN GÓLF OG MIÐJA DÓS.
- HÆÐ TENGIS VIÐ ROFA SKAL VERA SÚ SAMA OG ROFANS.
- GREINAR ERU EKKI SÝNDAR Í ÖLLUM TILVIKUM AÐ TÖFLU, EN ERU ÞÁ MERKTAR VIÐKOMANDI TÖFLU. DÆMI: T,1 ER GREIN 1 FRÁ TÖFLU T.
- BEITA SKAL NÚLLUN OG LEKA STRAUMSROFVÖRN SEM SNERTISPENNVÖRNUM.
- TAFLA T, ER AÐALTAFLA STAÐSETT Í BÍLSKÚR,
- TAFLA T, SKAL VERA U.P.B. H x B x D 800 x 800 x 200.
- HÆÐ AÐ MIÐJU TENGLA YFIR ELDHÚSBORÐI 1000 mm.
- ÖLL RÖR FYRIR FJARSKIPTATENGLA SKULU VERA 20 mm.
- SPENNAR FYRIR HALOGENLJÓS SKULU VERA MEÐ INNBYGGDUM DIMMI OG STÝRT MEÐ ÞRÝSTIROFA
- DRAGA SKAL PLASTKAPAL AÐ ÚTILJÓSUM OG ÚTITENGLUM
- ÖLL TÁKN ERU TÁKNR/EN OG BER AÐ SAMR/EMA LAGNIR AÐ TÆKJUM OG EFTIR AÐSTÆÐUM OG EFTIR SÉRTEIKNINGUM
- HAFNA SKAL TIL HLIDSJÓNAR MÁLSETTAR TEIKNINGAR AÐALHÖNNUÐAR ÞEGAR MÆLT ER FYRIR DÖSUM OG VEGGJUM
- ÞAR SEM PÍPUR ERU LAGÐAR HLIÐ VIÐ HLIÐ Í LOFTUM EÐA VEGGJUM SKAL HAFNA A.M.K. 30 mm BIL Á MILLI RÖR ÞANNIG AÐ STEYPA GETI RUNNIB NIÐUR Á MILLI
- MÁLMLUTA LAGNA TÆKJA OG RAFBÚNAÐAR SKAL JARÐBINDA VANDLEGA
- JARÐBINDA SKAL PÍPUKERFI FYRIR HEITA OG KALDA-VATNSLÖGN. SKILA SKAL MÆLINGU AF JARÐBINDINGUNNI OG SKAL HUN UPPFYLLA KRÖFUR RAFVEITUNNAR

- NEMA ANNARS SE GETIÐ.
- ⊕ Jarðtenging
 - ⊕ Tvöfaldur tengill
 - ⊕ Einfaldur tengill
 - ⊕ Rofi
 - ⊕ Veggljós
 - ⊕ Loftljós
 - ⊕ Samrofi
 - ⊕ Tvöfaldur rofi
 - ⊕ Loftnetstengill
 - ⊕ Tafla / mælakassi
 - ⊕ Krossrofi
 - ⊕ Símatengill
 - ⊕ Hreyfiskynjari öryggiskerfi
 - ⊕ Reykskynjari
 - ⊕ Bjalla
 - ⊕ Handboði
 - ⊕ Þrýstirofi
 - ⊕ Ljósdeyfir
 - ⊕ Rör upp á næstu hæð
 - ⊕ Rör niður á næstu hæð
 - ⊕ Rör gegnum hæð
 - ⊕ Rofi og tengill í sömu hæð (1100 mm)
 - ⊕ Tölvutengill
 - ⊕ Hreyfiskynjari á vegg
 - ⊕ Hreyfiskynjari á loft 360°
 - NL ⊕ Neyðarljós
 - ÚT ⊕ Útljós
 - ⊕ Spennir fyrir halogenljós
 - ⊕ T 2 x Ø 20 mm
 - ⊕ Mixtengill fyrir loftnetskerfi
 - ⊕ Reykskynjari með hljóðgjafa í sökkli
 - ⊕ Hátalaratengill
 - ⊕ Segulæsing
 - ⊕ Talaþorbóð
 - ⊕ Hreyfiskynjari
 - ⊕ Myndavél

RAFLAGNATEIKNINGAR
ÞÓR STEFÁNSSON RAFMAGNSIÐNFRÆÐINGUR
EYRAVEGI 32 SELFOSSI SÍMAR 482 3480 & 897 8718
NETFANG: raffteikn@gmail.com FAX 482 3366



SLÓÐ	C:\Verk\Árvirkinn\Heiðargerði 8\Myndir	TÖLVUNAFN	PLOTT DAGSETNING	VERKHEITI
TEIKNAD	Þór	ÚTG	A	KENNITALA
YFIRF	Þór	DAGS	07.14	211261-3749
DAGS	Júlí '14	NAFN	Þór	SAMPYKKT

Heiðargerði 8, Flóahreppi
Afstöðumynd, snið og skýringar

SÍÐAST VISTAÐ	KVARDI 1:50 / 1:500
10.7.2014 08:47:18	BLAÐ 1 af 6
DAGSETNING	VERKNUMER: 1812-2014-003
06.07.2014	