
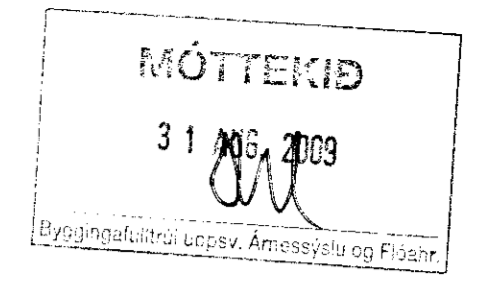


**Grunnmynd 1.hæð**

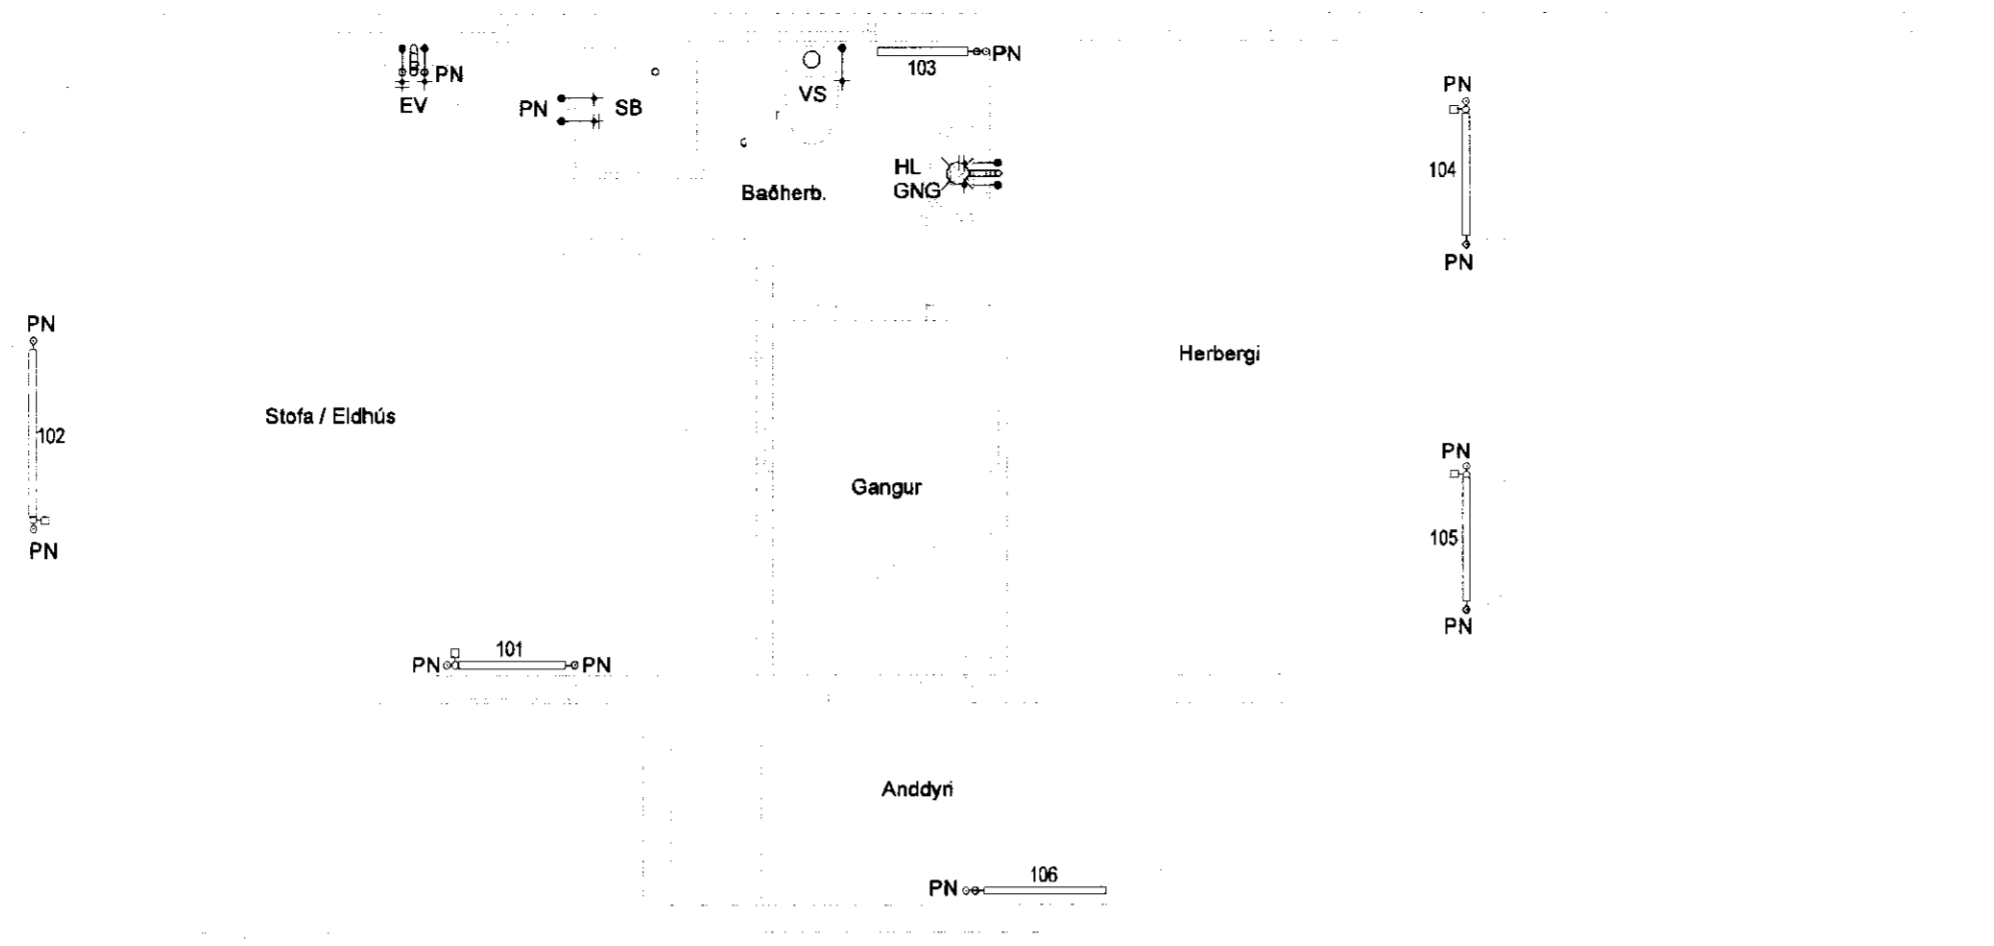


**SKÝRINGAR**

Almennar skýringar sjá teikningu P0 000

- Bakrás hitaveitu
- Framrás hitaveitu
- Heitt neysluvatn
- Kalt neysluvatn

**Grunnmynd kjallara**

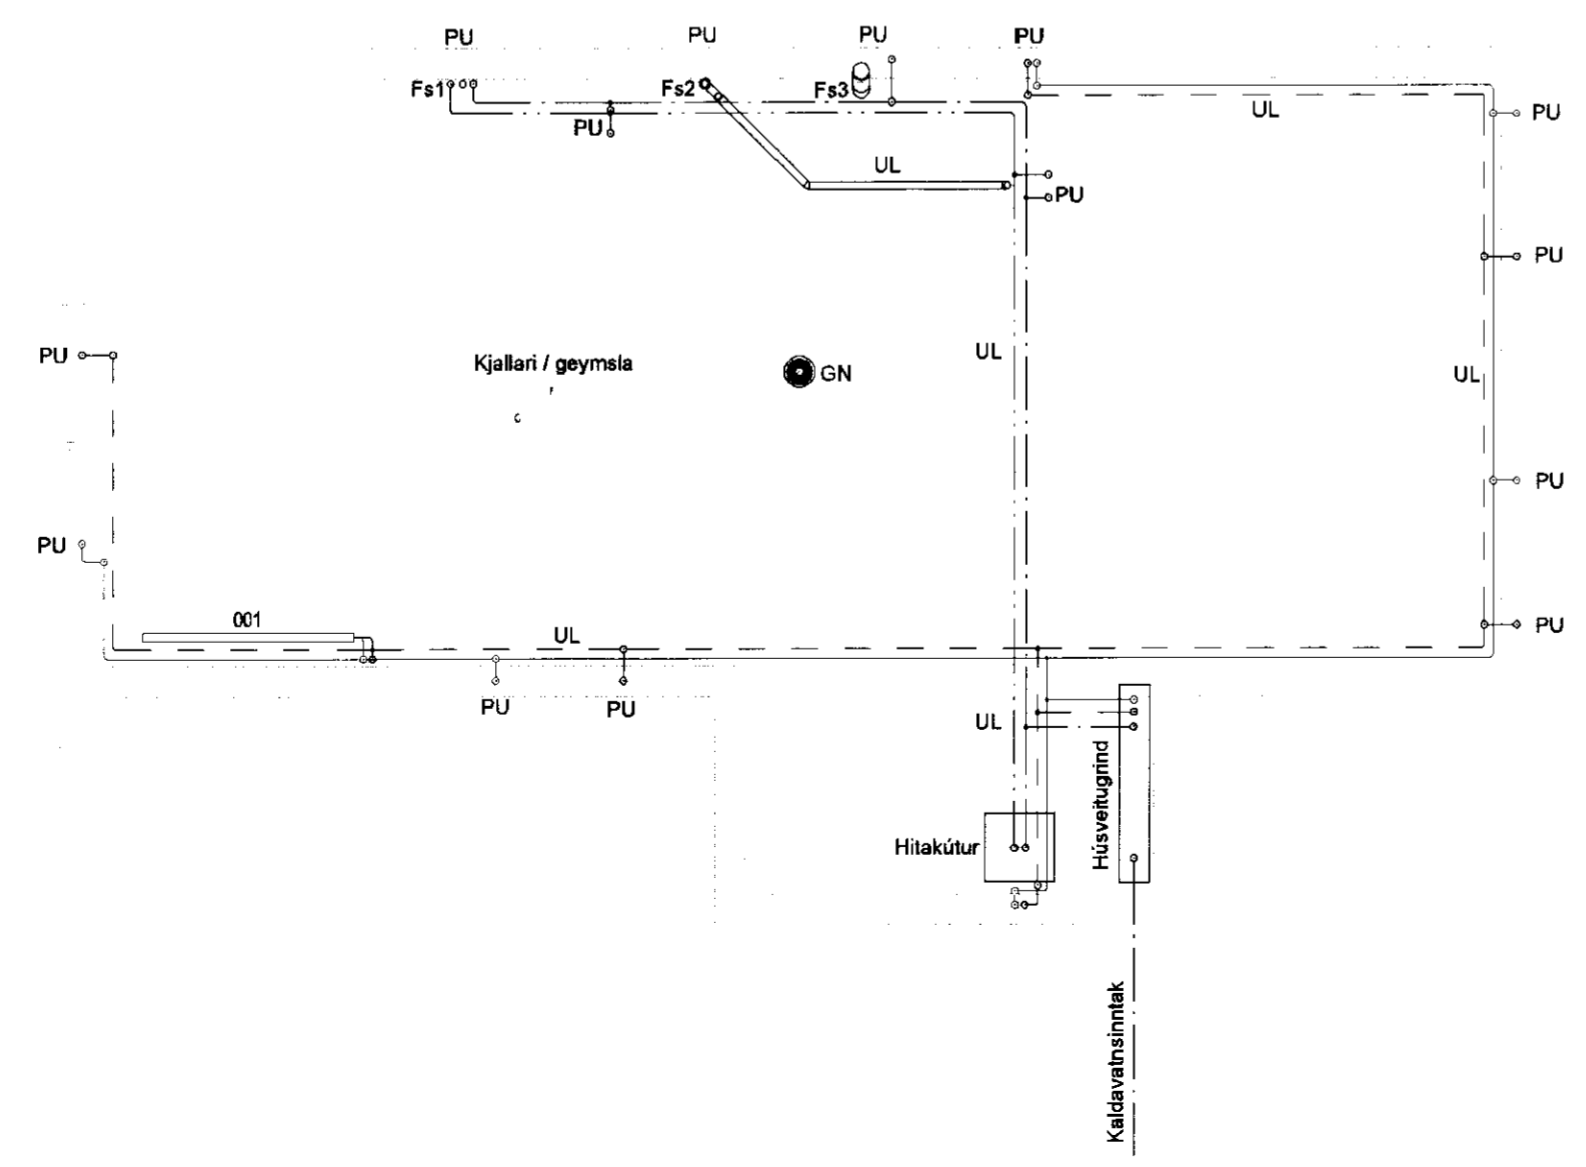

Útg. Dags. Skýring Hannaó/Yfirtarió



**VERKFRÆÐISTOFA**

BÆJARHRAUN 20 • 220 HAFNARFJÖRÐUR • KENNIT. 710796-2899  
vsb@vsb.is • Sími 585 8600 • Fax 585 8610 • www.vsb.is

Ártun sérhönnuðar Sveinn Áki Sverrisson Kt: 230855 5609  
Kt: 230855 5609 • aki@vsb.is

Verkhelti **GESTAHÚS Í HJÁLMOULTSLANDI 801 SELFÖSS**

Verkhluð Lagnir Neysluvatns-, hita- og fráveitulagnir Grunnmynd

Hannaó	Teiknaó	Yfirtarió	Kvarði	Síða
JGR	JGR	SÁS	1:50 / A2	-
Dags.	Verkefni	Teikning	Útgáfa	
28.08.2009	09152	P2 011	-	