


107.1

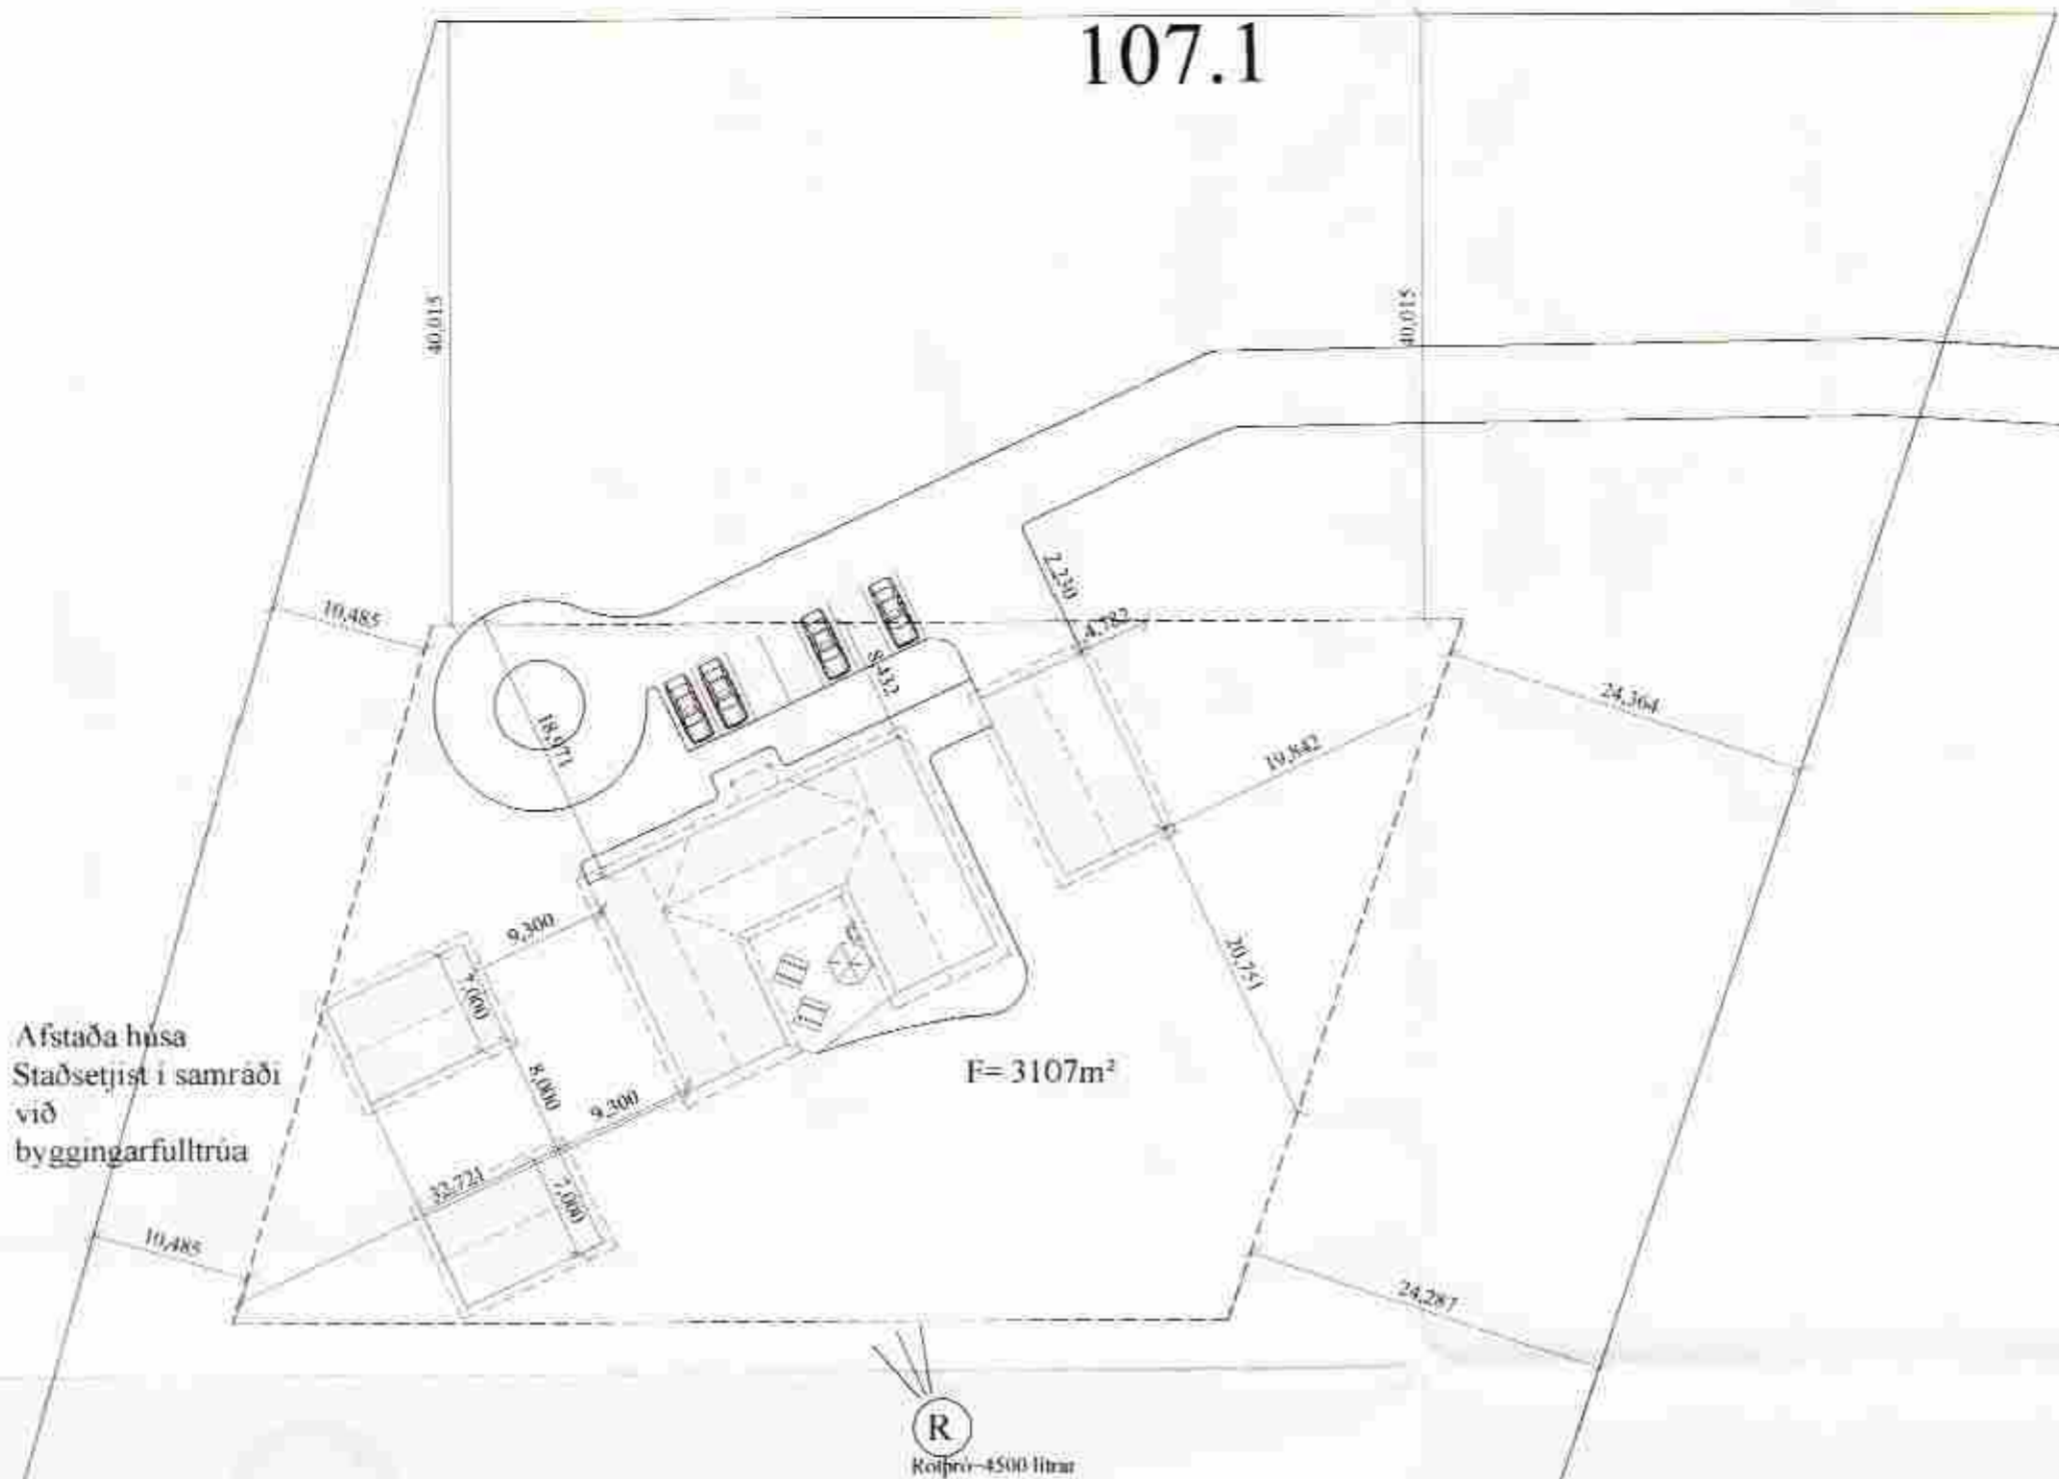

Flatarmál lóðar
= 44.636m²

Samþykkt
15 APR. 2008
Hilgi Kjartan
Byggingarfulltrúi Vopsvæta Arnessýslu

Almennar skýringar:

Um er að ræða tvö flytjanleg hús sem eru nákvæmlega eins.
Efni og gerð:
Sökkulvagnar eru steypir undir hús. Gólf er 48x198mm gólfbrúar, fyllir með einangrun. Þak er timburþak. Þakið er borðaklætt og þar ofan á kemur birstúli. Úrveggir eru timburveggir, klæddir á utan með standandi alu-ernki og higgjandi bjálkaklæðningu. Lagirnir eru tagðar í rullanagrinu í úrveggjum, grind milliveggja og gólf.
Lof- og veggklæðningar bilageymslu skulu vera í flokki 1.
Í bilageymslu skal vera handsókkvínki af viður endri gerð.
Við val og staðsetningu á handsókkvínkjum má leita ráðgjafar hjá slökkviliðsfora og hafa þar hlífðjón af leiðsögninum og reglum Brunnaúlestofnunar ríkisins og Vinnu- og loftslagsráðs ríkisins. Handsókkvínki skulu vera í samræmi við IST-EN3.
Reykskyujarar eru samlengdir.
Allar útlurðir (hurðarlíkar) skulu minnst 900 mm að breidd, aðrar lurðir mega vera 800mm. 10 bilastæði eru á bilaplani.

Annar:
Finstakir byggingahlutar skulu upptýla eftirfarandi U-gildi:

Byggingarhluti	W/m² K
Úrveggir	0,40 (150 mm steinull)
Þak	0,20 (200 mm þakull)
Gólf	0,30 (75 mm plasteinangrun)
Glozzar (k-glar)	2,00 (tvöfalt k-glar)
Hurðir	3,00 (35 mm þegnhúll viður)

Stærðir:

Utannmál alls:	34,0 m
Flatarmál íbúðar (utarmál):	79,0 m²
Rúmmál íbúðar:	260,2 m³

- ➔ Rýmingarleið
 - R Reykskyujari
 - LR Lofttræsting
 - GSN Gegnumströymisniðurbíll
 - HO Þjögunarop (stærð gefin á teikni)
 - XXLX FÍ Gólfvöð 1 m á þrígöngið gólf
- Öll mál í mm nema annað er tekið fram

Br. nr.	Dags.	Al.	Breyting
A	28.03.08	Al	Afstæða húsa breytt
B			
C			
D			
E			

Hamar, færanleg hús
801 Selfoss

Teikn nr:
101

Aðalteikningar
Afstöðumynd

Frumstærð:
A2

Dags: 15.01.2008 1:500
Samþ: *[Signature]* 000162 1099 V.nr: 06 056

Blann: Al
Teikn: Al

VGS
VERKFRÆÐISTOFA
GUÐJÓNS P. SIGURSSONAR EHF.
AUSTURVEGI 42, 2.HÆÐ,
800 SELFOSS
S: 482 2805, F: 482 3818
NETFANG: VGS@VGS.IS