
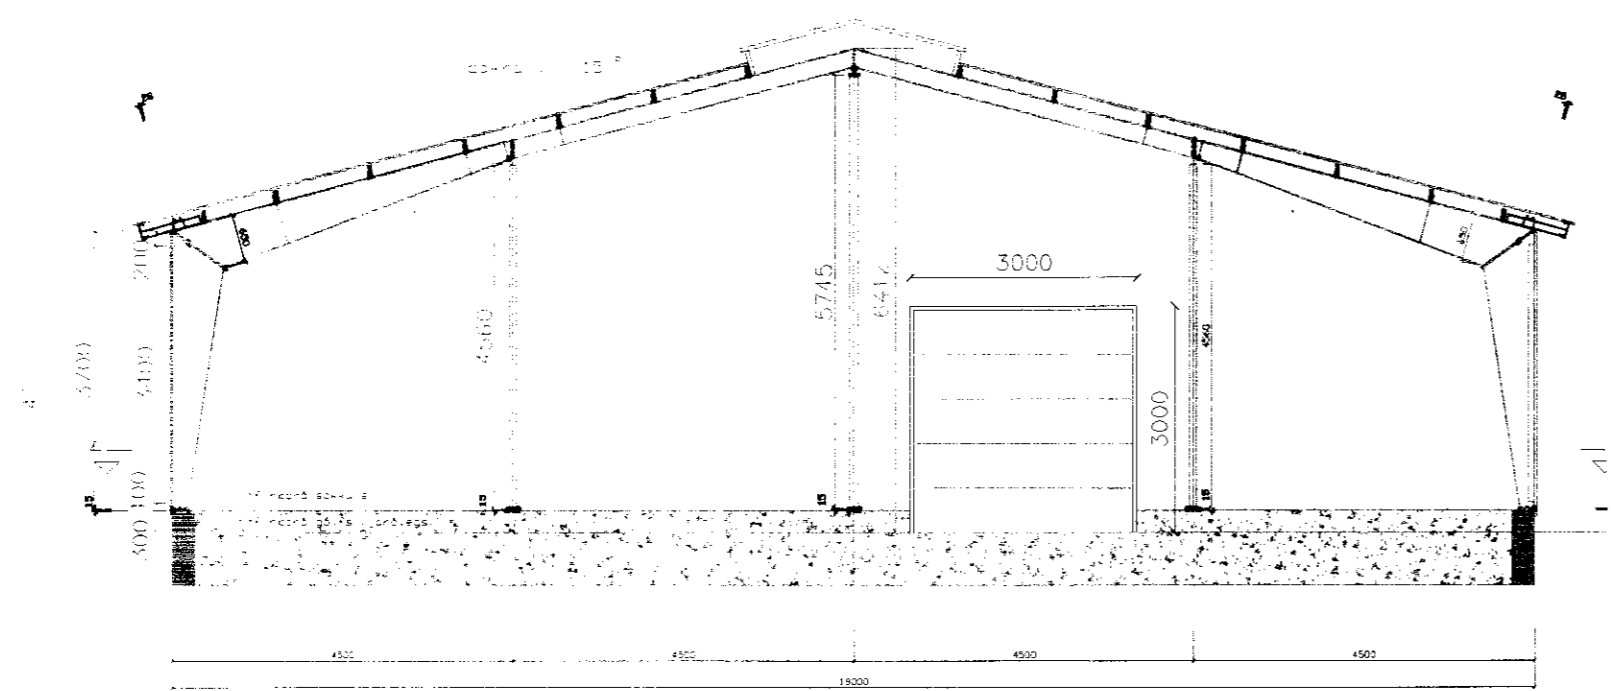
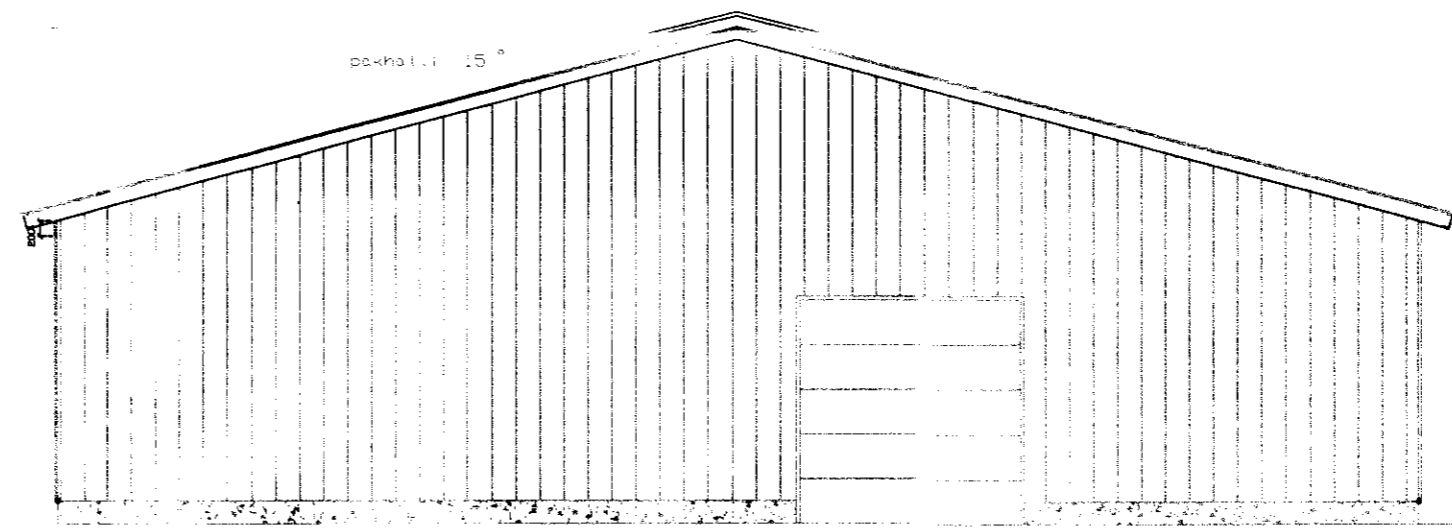
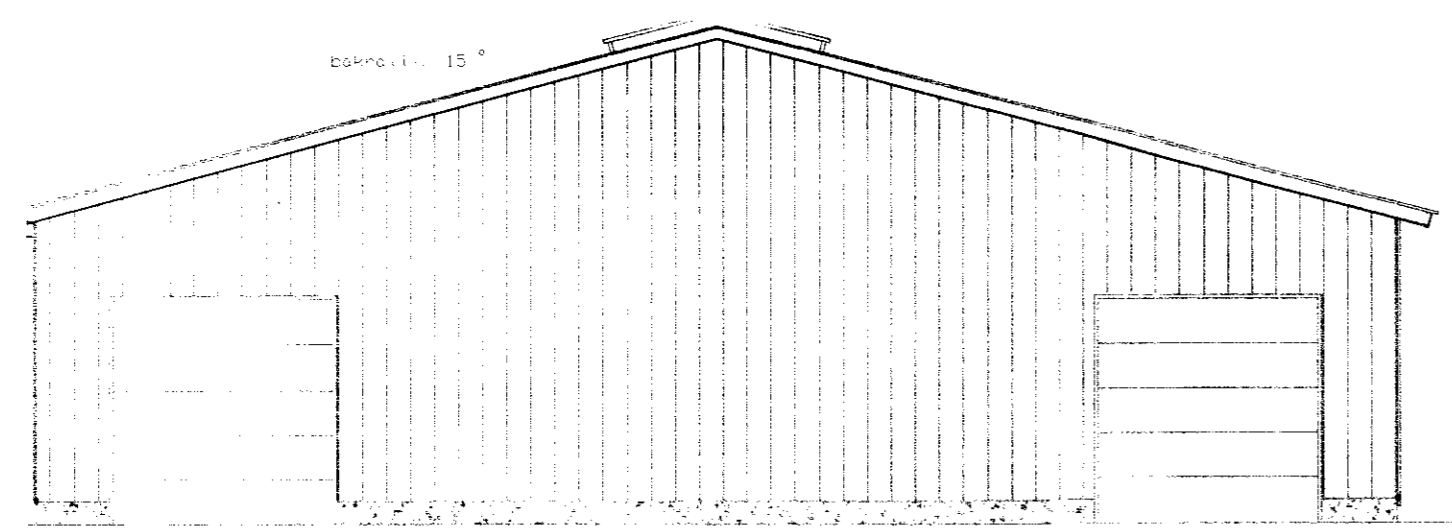
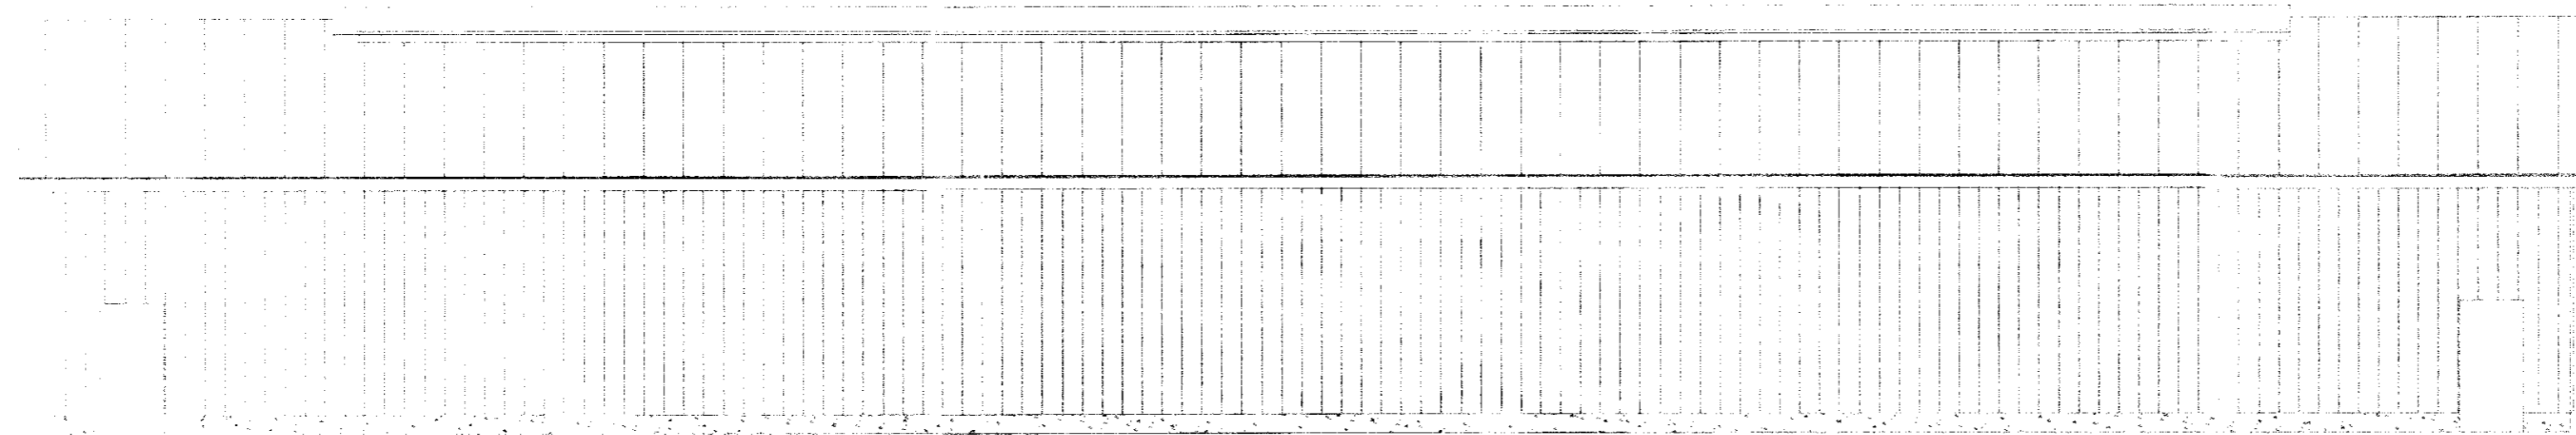


SAMÞYKKT
 18 AUG. 2010
Vigfus Halldórsson
 Byggingafræðilíuppsýðingarmenn og Flóahfr.

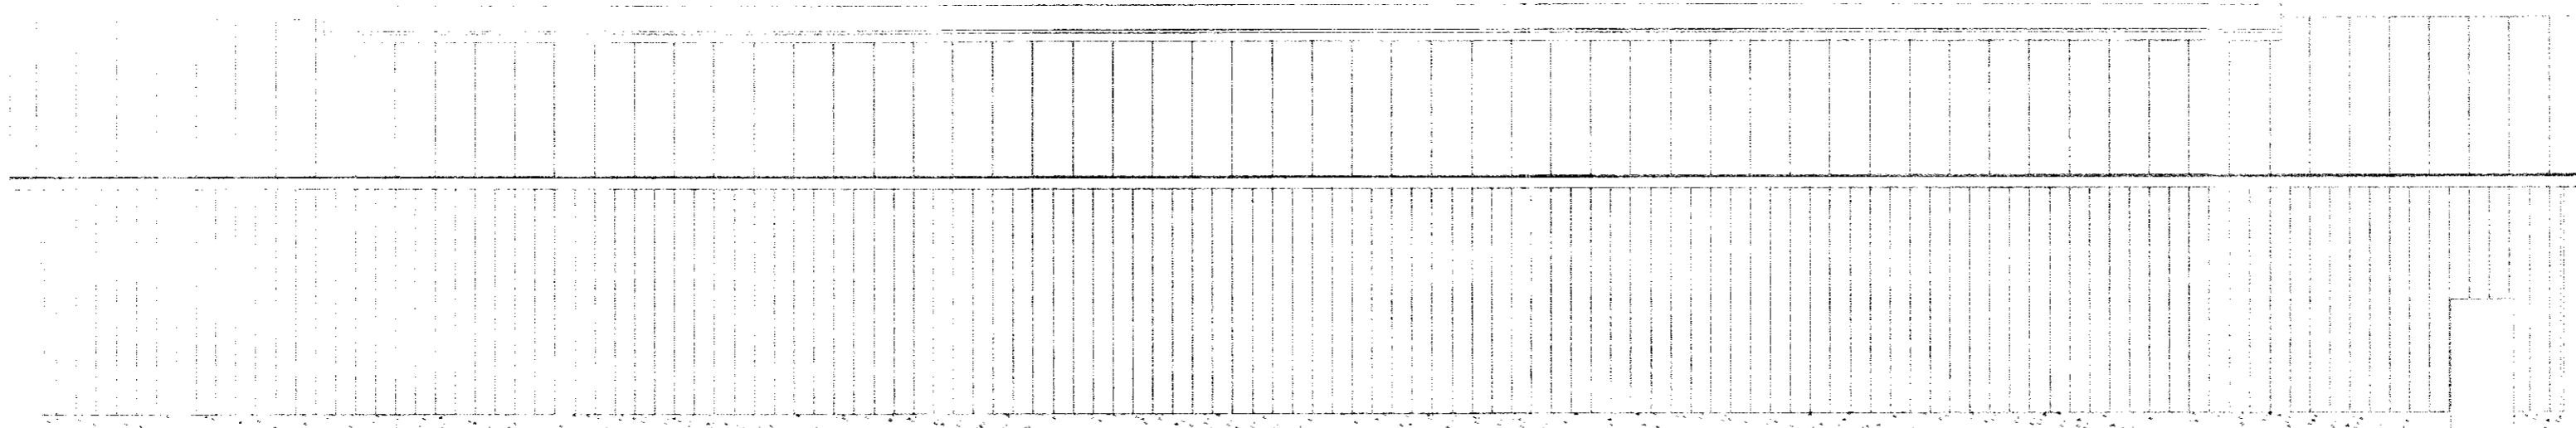

Breyting	Dags.	Verkefni	Verk nr.
		Hróarsholt 2- Spilda 3	12-10
		Útlit og sneiðing	Dagsetning
			03-07 2010
		Hannað	Kvarði
		Vigfus Halldórsson	1:100
		Teiknað	Teikning nr.
		Vigfus Halldórsson	A-2
Adalhönnuður kt.: 100760-5849		Vigfus Halldórsson BF1 Biskupsgata 3, 113 Reykjavík S:8984908 / vigfus.h@internet.is	