



SAMÞYKKT
 27 OKT. 2011
 Byggingaálittrúi uppf. Ámessistju og Flóahfr.
Ólafur Kjartansson

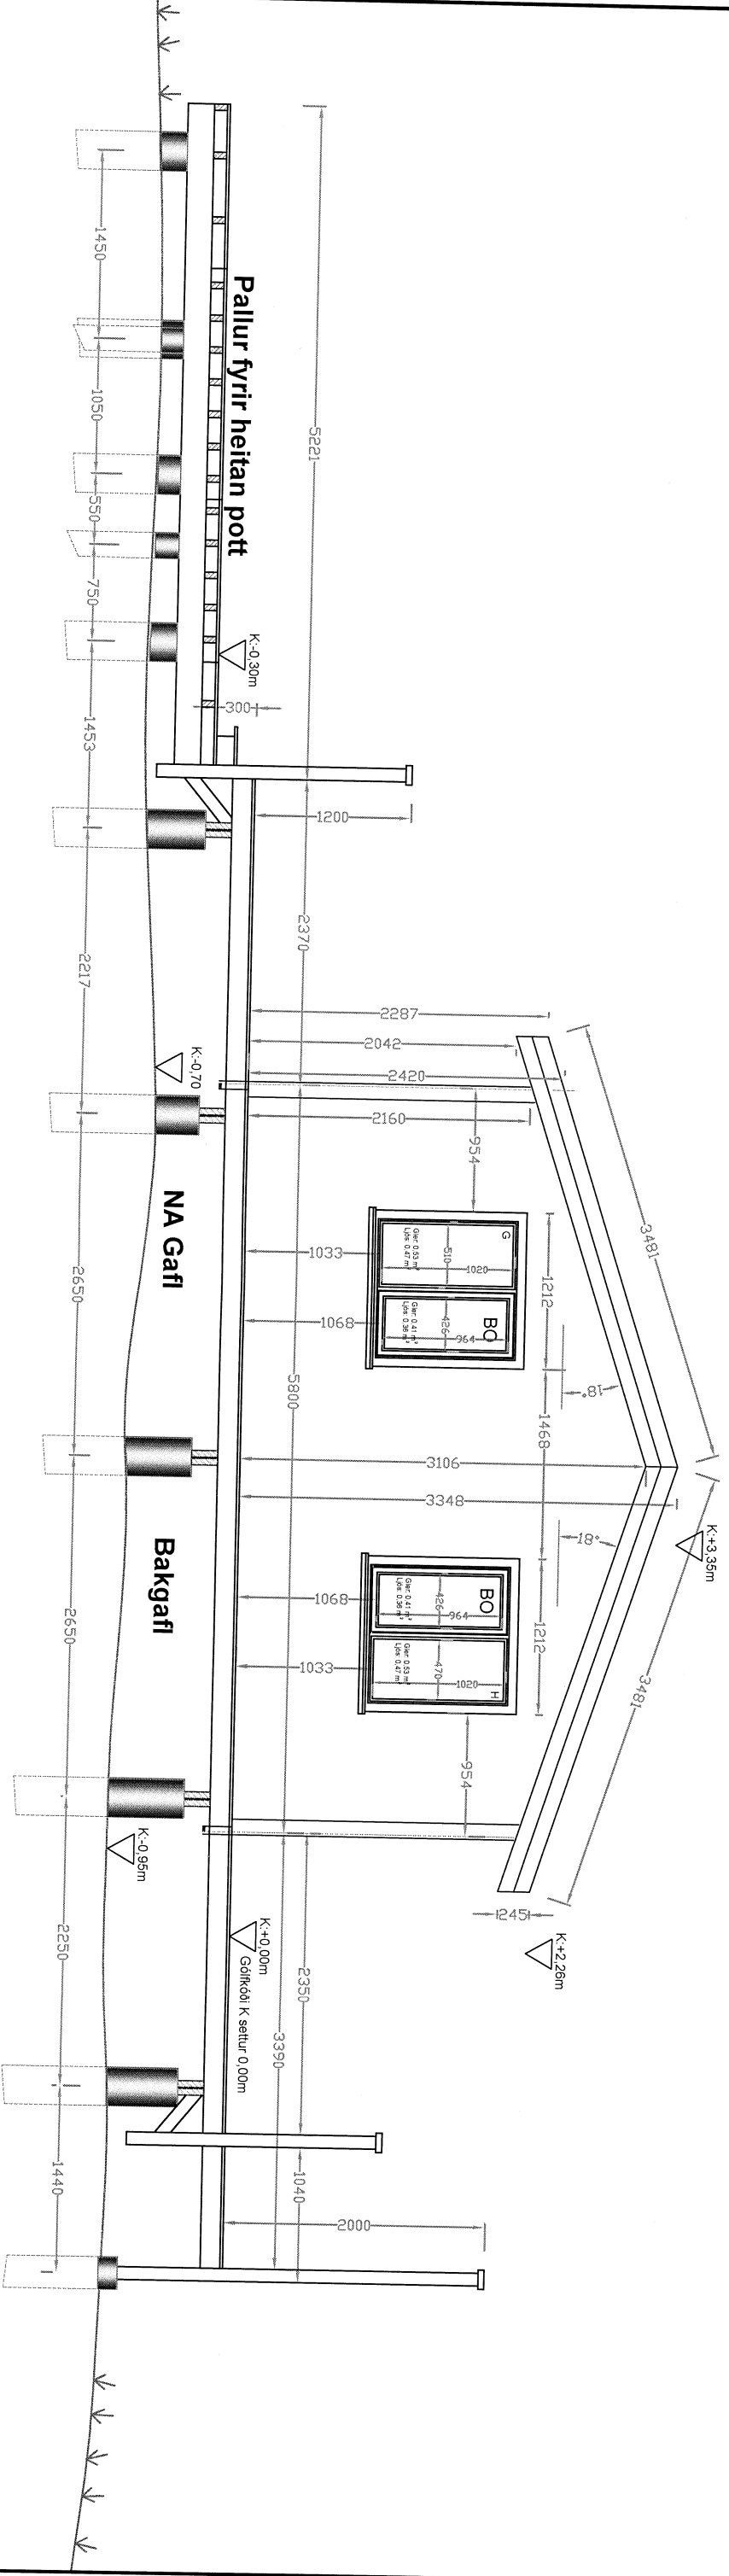

Ath: Teikningin er gerð samkvæmt uppmælingu og skoðun undirritaðs á sumarhúsinu í ágúst 2011. Öll mál eru í mm nema annars sé getið.

D									
C									
B									
A	28.09.2011	28.09.2011	Reyndarteikning	LBÖ	LBÖ	LBÖ	Samþykkt		
Utgáfa	Dagsetning	Prentað	Lýsing	Teiknað	Hannað	Yfirfarið	Samþykkt		

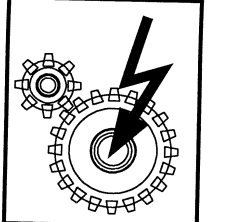

Artunn hönnuðar: *M. Halakot*

Halakot 19 - Sumarhús í Flóahreppi
 NA gafi, málsetning

KRELLIR

Lúðvík B. Ögmundsson tækniáæðingur-BSC
 Dvergsholti 9, 270 Mosfellsbæ. Sími 566 6521, GSM 894 9132

Kennitala hönnuðar: *M. Halakot*

Málkvæði 1 : 50	Blað 5 af 18	Utgáfa
Vistfang C:1	Teikningar nr. HAL0101	A

Utgáfa
A3