

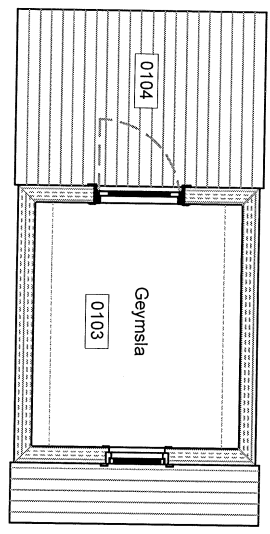
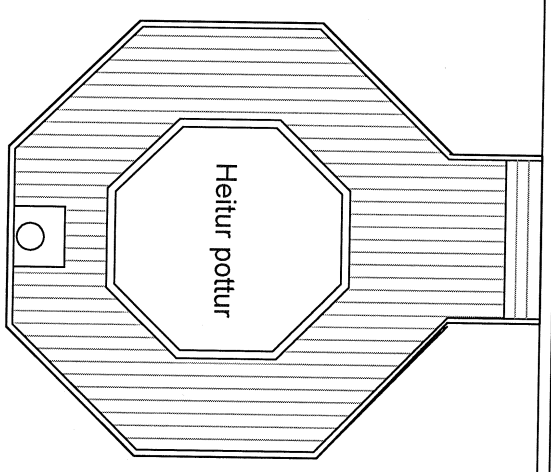


SAMÞYKKT
 27 OKT. 2011
Ólafur Þorsteinsson
 Byggingaálitari upps. Amessýslu og Flóahf.

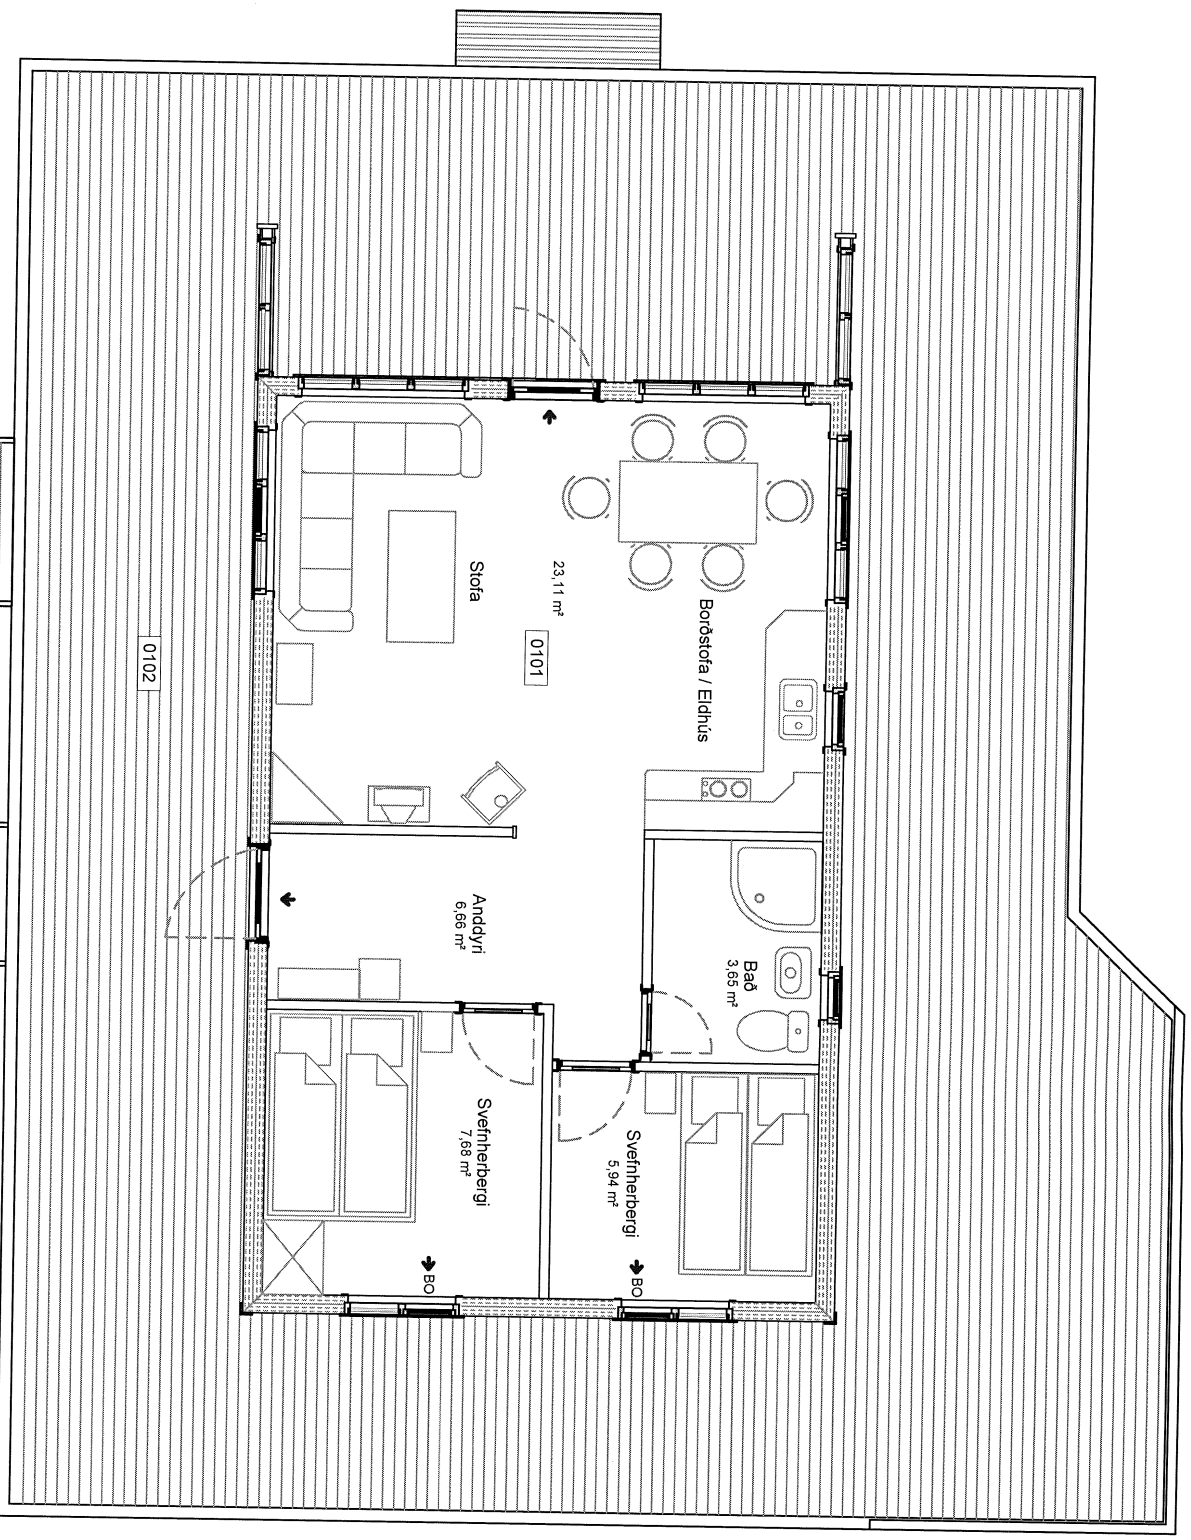

Ath:
 Teikningin er gerð samkvæmt uppmælingu og skoðun undirritaðs á sumarihúsinu í ágúst 2011. Öll mál eru í mm nema annars sé getið.

D					
C					
B					
A	28.09.2011	28.09.2011	Reyndartekning	LBÖ	LBÖ
Utgáfa	Dagsetning	Prentað	Lýsing	Teiknað	Hannað

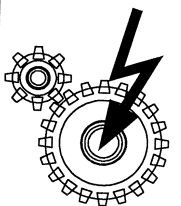

Artun hönnuðar
Ólafur Þorsteinsson
Halakot 19 - Sumarihús í Flóahreppi
 Grunnmynd og pallar 1:75
KRELLIR
 Lúðvík B. Ögmundsson tækniráðgjafi BSc
 Dvergþótt 9, 270 Mostellsbæ. Sími 566 6521, GSM 894 9132

Kennitala hönnuðar
 111297-2779

Mælikvæði
 1 : 75
 Blað 6 af 18
 Vistfang
 C:\

Teikningarnr.
 HAL0101

Utgáfa
A

Teiknað í
 A3