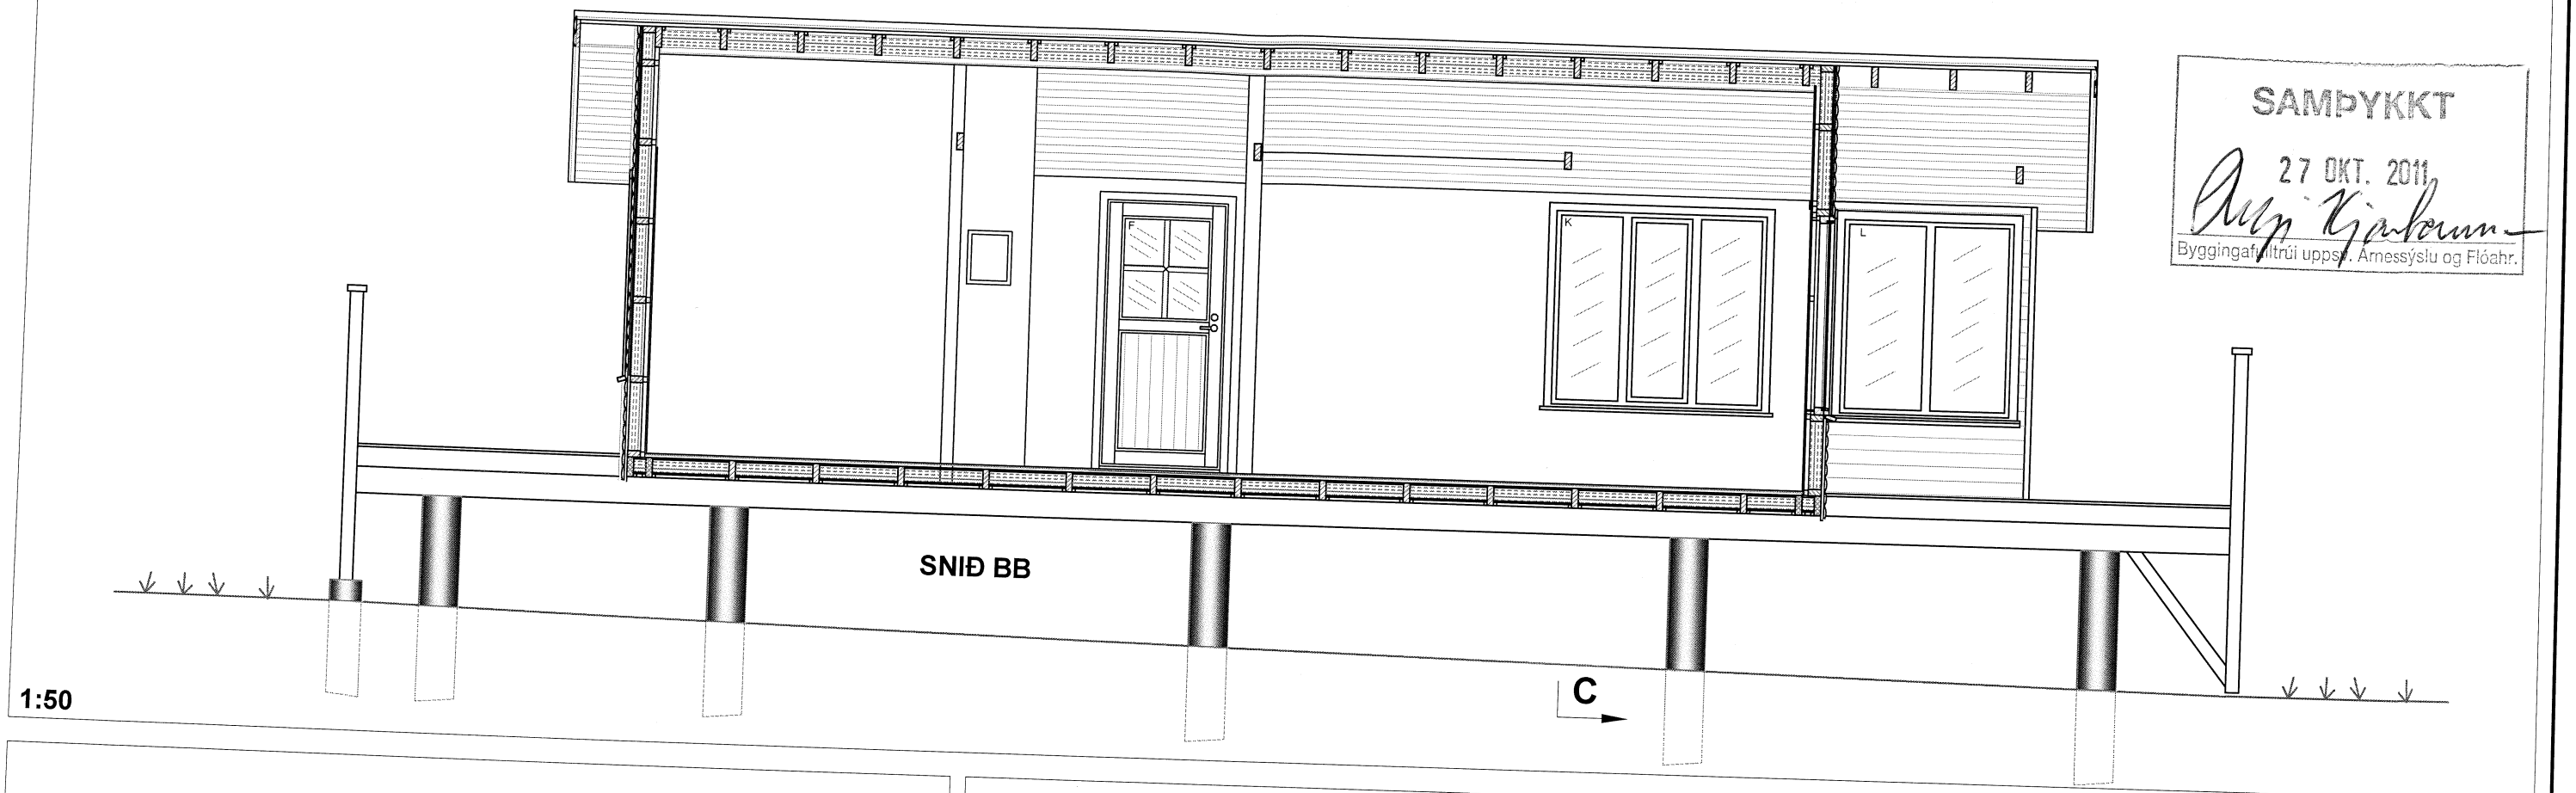

SAMÞYKKT
27 OKT. 2011
Byggingafulltrúi uppsv. Árnessýslu og Flóahr.

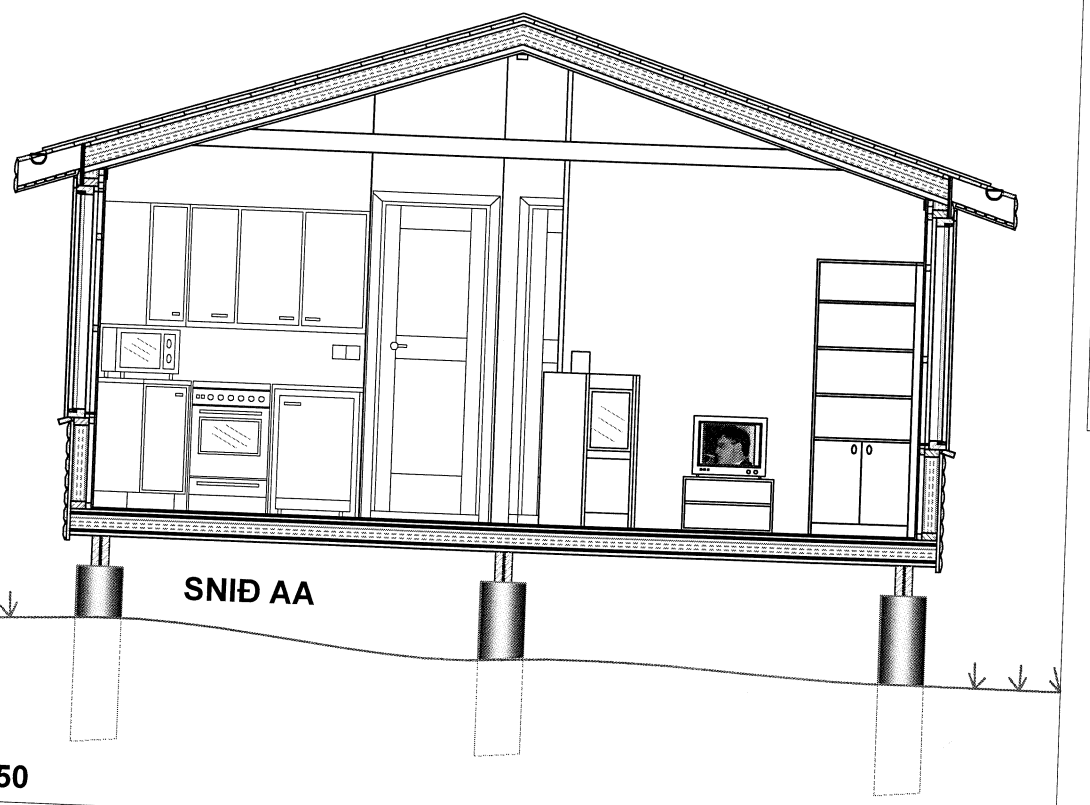

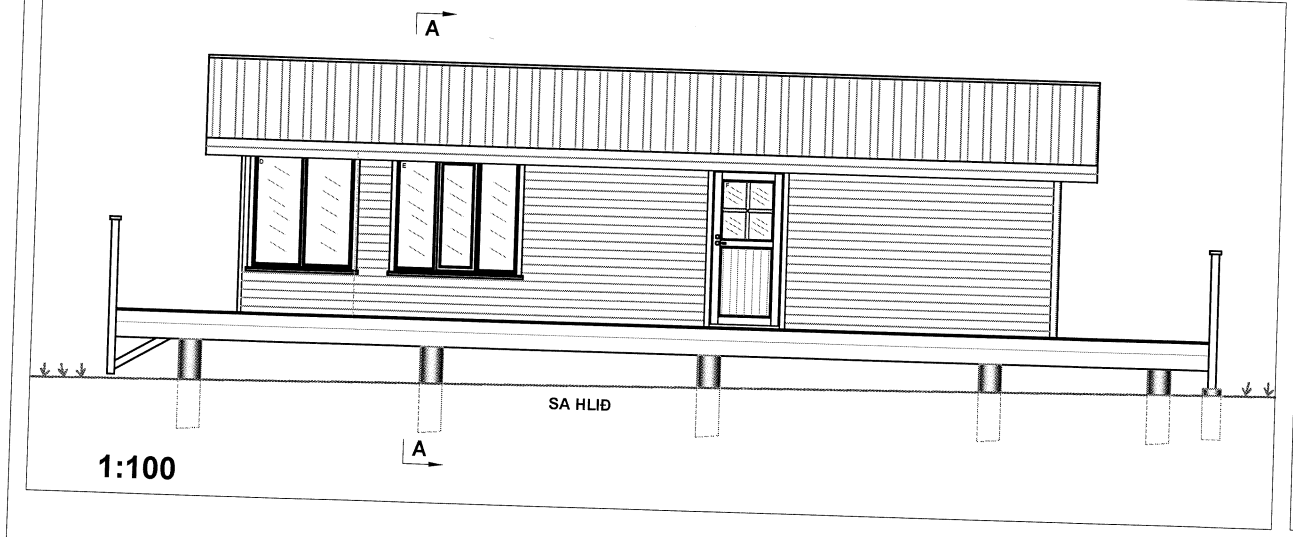

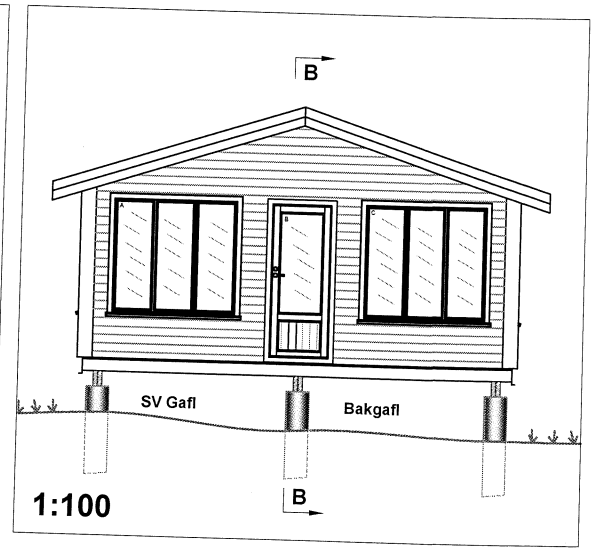

Ath:

Teikningin er gerð samkvæmt uppmælingu og skoðun undirritaðs á sumarhúsinu í ágúst 2011
Öll mál eru í mm nema annars sé getið.

Útgáfa	Dagsetning	Prentað	Lýsing	Teiknað	Hannað	Yfirfarið	Samkykkt
D							
C							
B							
A	28.09.2011	28.09.2011	Reyndarteikning	LBÖ	LBÖ	LBÖ	

Áritun hönnuðar: Lúðvík B. Ögmundsson

Kennitala hönnuðar: 111247-2779

Halakot 19 - Sumarhús í Flóahreppi

Snið AA og BB

Mælikvarði: X : X

Blað 8af 18

Útgáfa: A

Vistfang: C:\

Teikningar nr.: HAL0101

Teiknað í: A3

KRELLIR

Lúðvík B. Ögmundsson tæknifræðingur BSc
Dvergholti 9, 270 Mosfellsbæ. Sími 566 6521, GSM 894 9132